

z dnia 28 marca 2019 r.

w sprawie przystąpienia do opracowania zmiany miejscowego planu zagospodarowania przestrzennego terenów zabudowy usługowej w obrębie Tomaszkowo, gmina Stawiguda

Na podstawie art. 18 ust. 2 pkt 5 ustawy z dnia 08 marca 1990 r. o samorządzie gminnym (t.j. Dz. U. z 2019 r. poz. 506) oraz art. 14 ust. 1 i 2 art., 15 ust. 1 i art. 27 ustawy z dnia 27 marca 2003 r. o planowaniu i zagospodarowaniu przestrzennym (t.j. Dz. U. z 2018 r. poz. 1945), Rada Gminy Stawiguda uchwala, co następuje:

§ 1. Przystępuje się do sporządzenia zmiany miejscowego planu zagospodarowania przestrzennego terenów zabudowy usługowej w obrębie Tomaszkowo, gmina Stawiguda, uchwalonego Uchwałą nr XIII/98/08 Rady Gminy Stawiguda z dnia 29.04.2008 r.

§ 2. Sporządzenie opracowania, o którym mowa w § 1 dotyczy obszaru, którego granice zostały określone na załączniku graficznym, będącym integralną częścią uchwały.


§ 3. Wykonanie uchwały powierza się Wójtowi Gminy Stawiguda.

§ 4. Uchwała wchodzi w życie z dniem podjęcia.

PRZEWODNICZĄCY RADY

Grzegorz Kołakowski

**Załącznik
do Uchwały Nr VII/44/2019
Rady Gminy Stawiguda
z dnia 28 marca 2019 r.**

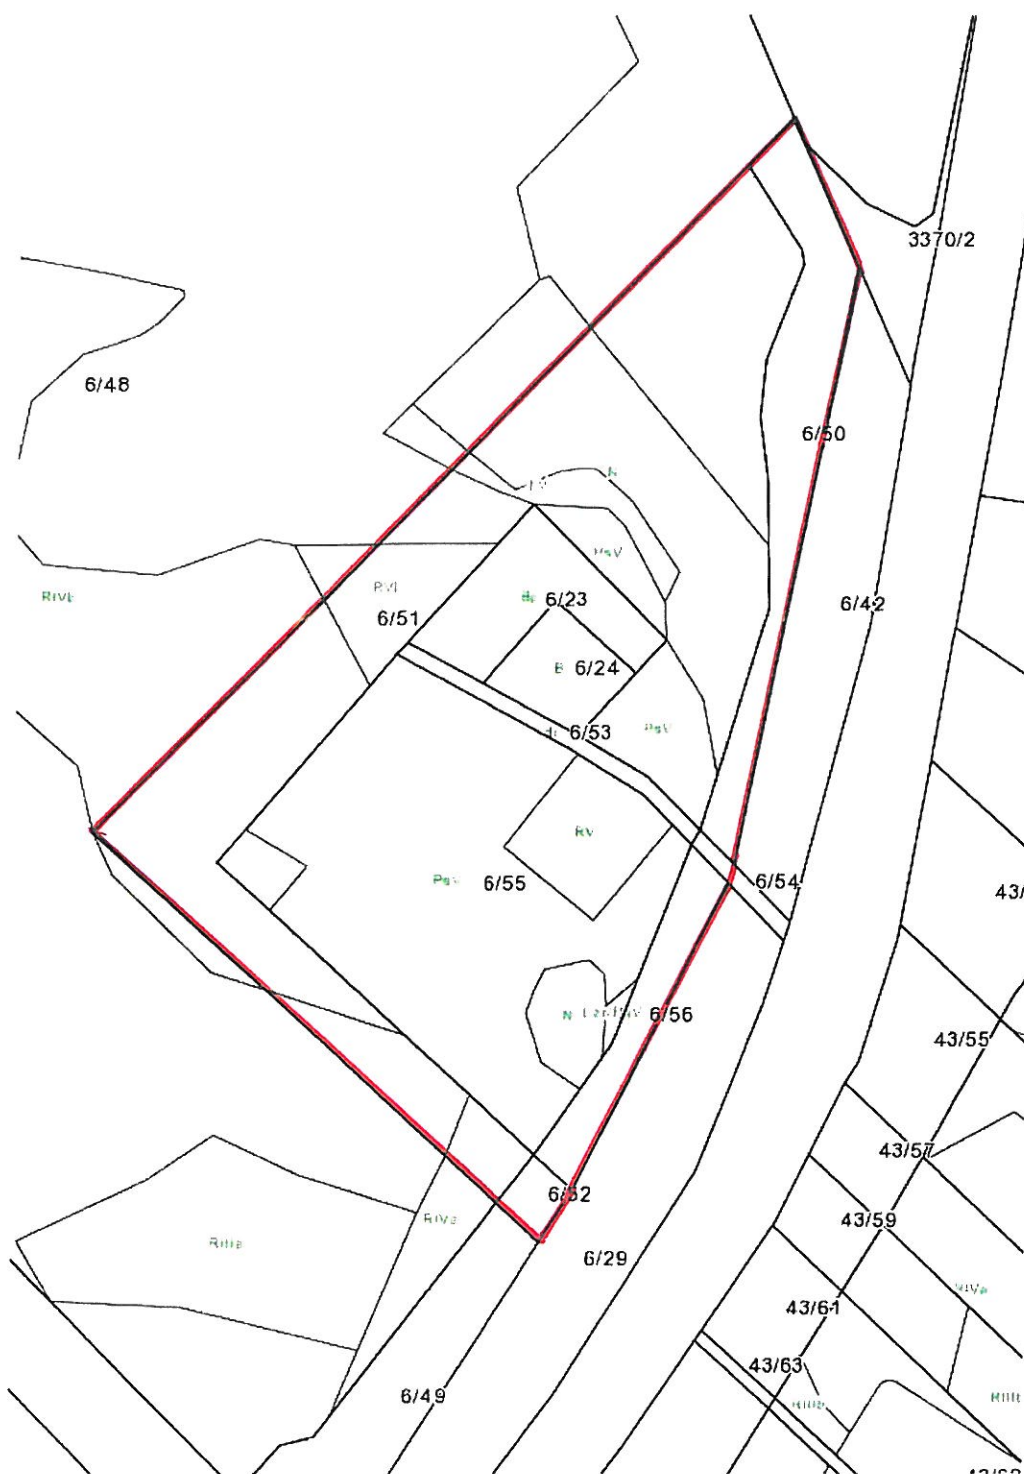

— granica opracowania