


WYKONANIE DOKUMENTACJI PROJEKTOWO-KOSZTORYSOWEJ
OŚWIECZENIA W ZIELONOWIE

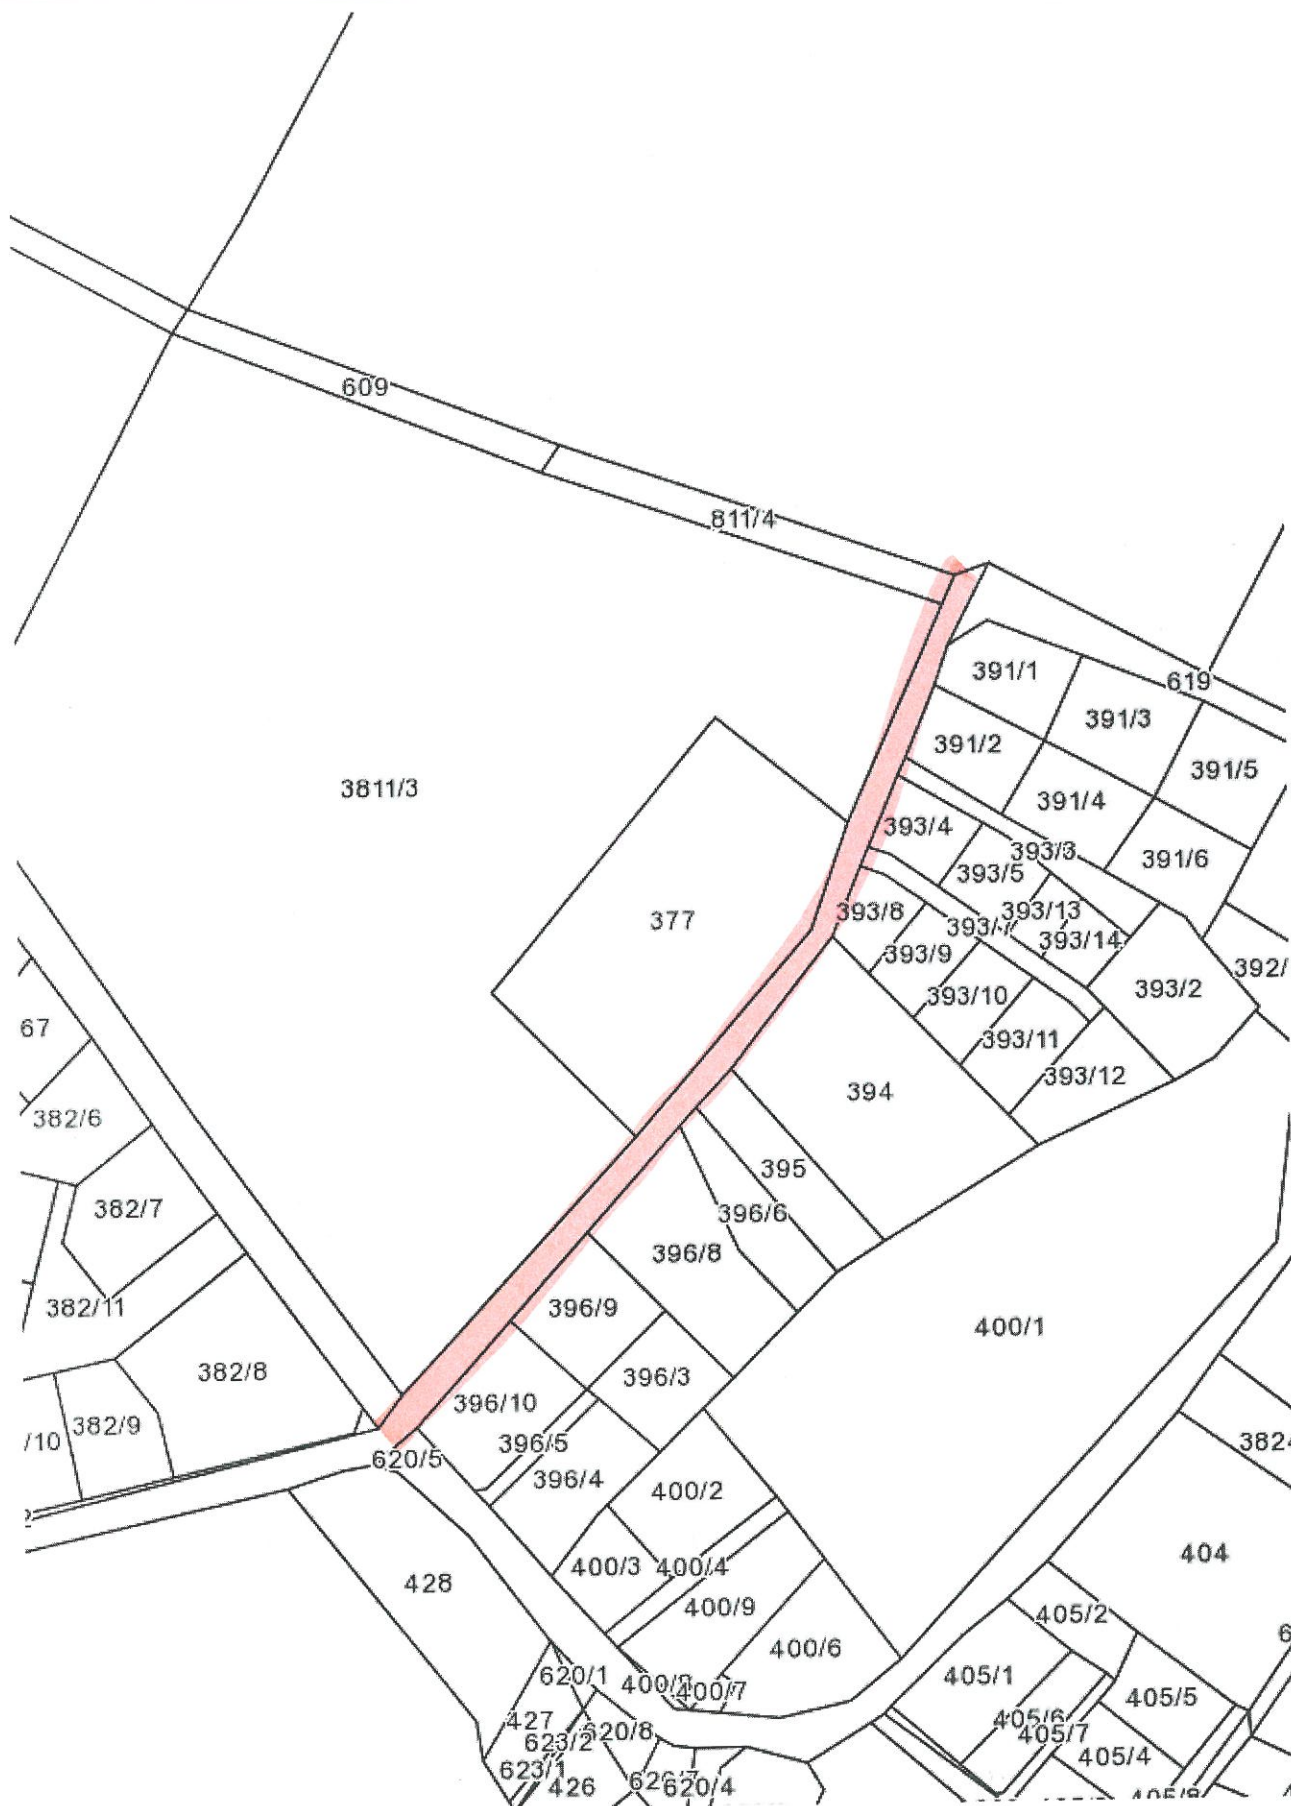

Gmina Stawiguda