

**UCHWAŁA NR XII/86/2019  
RADY GMINY STAWIGUDA**

z dnia 12 września 2019 r.

**w sprawie przystąpienia do sporządzenia częściowej zmiany miejscowego planu zagospodarowania  
przestrzennego w obrębie Majdy, gmina Stawiguda**

Na podstawie art. 18 ust. 2 pkt 5 ustawy z dnia 08 marca 1990 r. o samorządzie gminnym (t.j. Dz. U. z 2019 r. poz. 506) oraz art. 14 ust. 1 i ust. 2 ustawy z dnia 27 marca 2003 r. o planowaniu i zagospodarowaniu przestrzennym (t.j. Dz. U. z 2018 r. poz. 1945 ze zm.), Rada Gminy Stawiguda uchwala, co następuje:

**§ 1.** 1. Przystępuje się do sporządzenia zmiany fragmentu miejscowego planu zagospodarowania przestrzennego gminy Stawiguda miejscowość Majdy – jednostka C, uchwalonego Uchwałą nr XXIV/230/01 Rady Gminy Stawiguda z dnia 28 grudnia 2001 r.

2. Przystępuje się do sporządzenia zmiany fragmentu miejscowego planu zagospodarowania przestrzennego części obrębu Majdy – jednostka C, gminy Stawiguda uchwalonego Uchwałą nr IV/21/2015 Rady Gminy Stawiguda z dnia 28 stycznia 2015 r.

**§ 2.** Granice opracowania zmiany miejscowego planu zagospodarowania przestrzennego zostały określone na załączniku graficznym, będącym integralną częścią uchwały.


**§ 3.** Wykonanie uchwały powierza się Wójtowi Gminy Stawiguda.

**§ 4.** Uchwała wchodzi w życie z dniem podjęcia.

Przewodniczący Rady Gminy

**Grzegorz Kołakowski**

**Załącznik  
do Uchwały Nr XII/86/2019  
Rady Gminy Stawiguda  
z dnia 12 września 2019 r.**

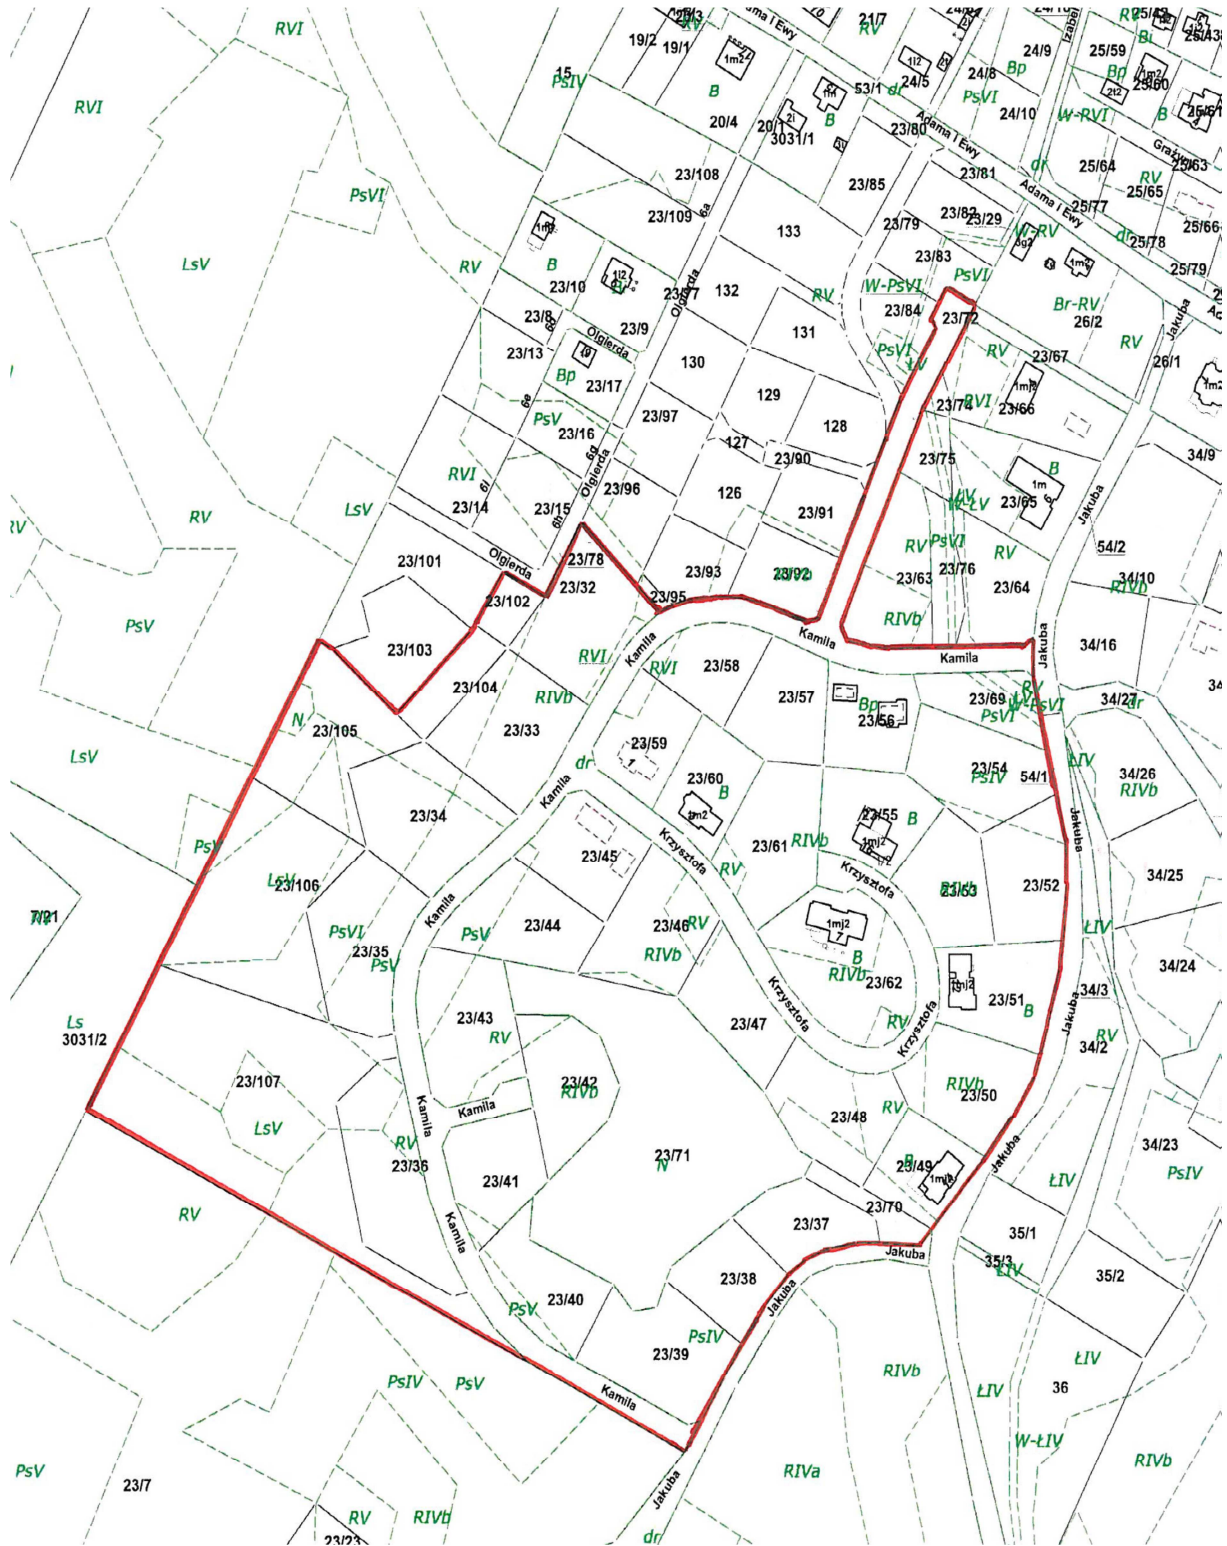

— granica opracowania