

**UCHWAŁA NR XV/115/2019
RADY GMINY STAWIGUDA**

z dnia 21 listopada 2019 r.

**w sprawie przystąpienia do sporządzenia zmiany miejscowego planu zagospodarowania przestrzennego
części obrębu Bartąg - jedn. F i jedn. G, gmina Stawiguda**

Na podstawie art. 18 ust. 2 pkt 5 ustawy z dnia 08 marca 1990 r. o samorządzie gminnym (t.j. Dz. U. z 2019 r. poz. 506 ze zm.) oraz art. 27 w związku z art. 14 ust. 1 i 2 ustawy z dnia 27 marca 2003 r. o planowaniu i zagospodarowaniu przestrzennym (t.j. Dz. U. z 2018 r. poz. 1945 ze zm.), Rada Gminy Stawiguda uchwala, co następuje:

§ 1. Przystępuje się do sporządzenia częściowej zmiany miejscowego planu zagospodarowania przestrzennego pod nazwą:

- 1) „Miejscowy plan zagospodarowania przestrzennego terenów zabudowy mieszkaniowej w obrębie geodezyjnym Bartąg, gmina Stawiguda – jednostka F uchwalonego uchwałą nr X/55/03 Rady Gminy Stawiguda z dnia 30 czerwca 2003 r. (Załącznik nr 1).
- 2) „Miejscowy plan zagospodarowania przestrzennego terenów zabudowy mieszkaniowej w obrębie geodezyjnym Bartąg, gmina Stawiguda – jednostka G uchwalonego uchwałą nr XXIX/266/02 Rady Gminy Stawiguda z dnia 10 października 2002 r. (Załącznik nr 2).

§ 2. Wykonanie uchwały powierza się Wójtowi Gminy Stawiguda.


§ 3. Uchwała wchodzi w życie z dniem podjęcia.

§ 4. Traci moc uchwała nr XI/110/2015 Rady Gminy Stawiguda z dnia 26 listopada 2015 r. przystąpienia do sporządzenia zmiany miejscowego planu zagospodarowania przestrzennego części obrębu Bartąg - jedn. F i jedn. G, gmina Stawiguda

Przewodniczący Rady Gminy


Grzegorz Kołakowski

**Załącznik nr 1
do Uchwały XV/115/2019
Rady Gminy Stawiguda
z dnia 21 listopada 2019 r.**

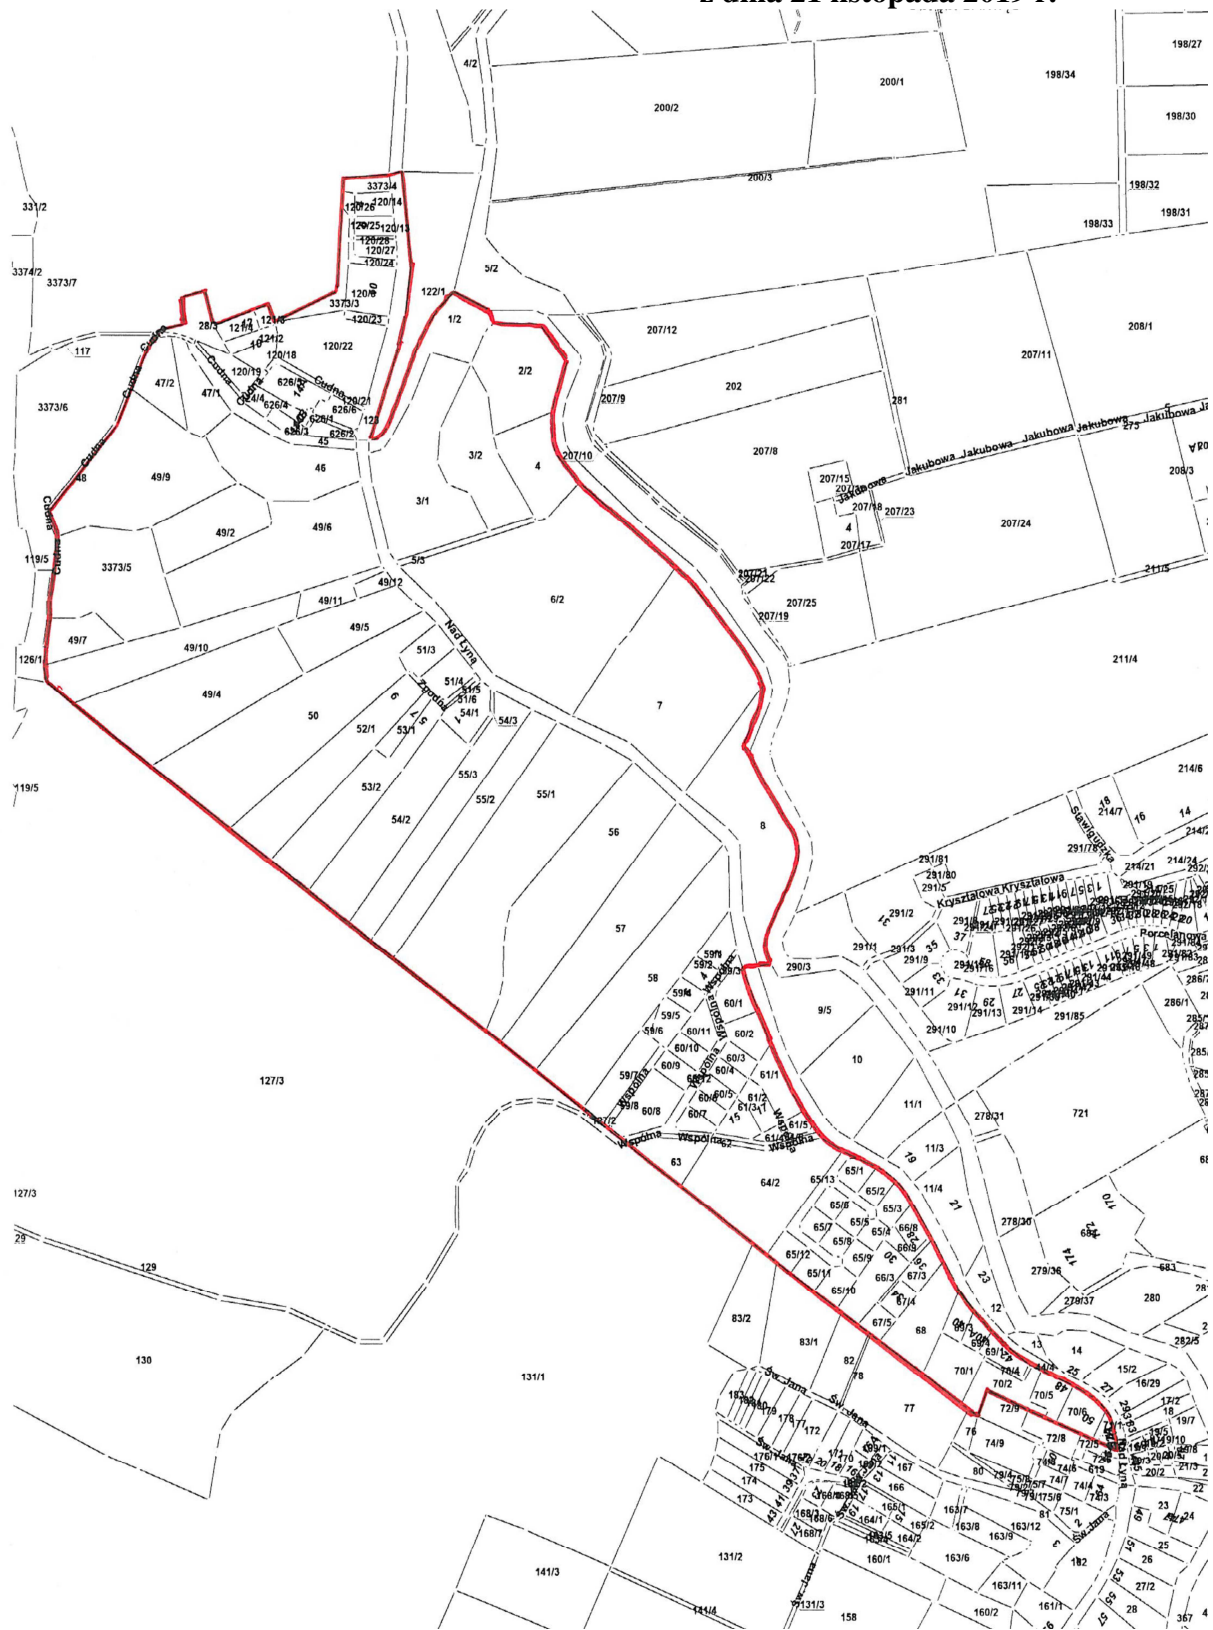

— granica opracowania

**Załącznik nr 2 do
Uchwały XV/115/2019
Rady Gminy Stawiguda
z dnia 21 listopada 2019 r.**

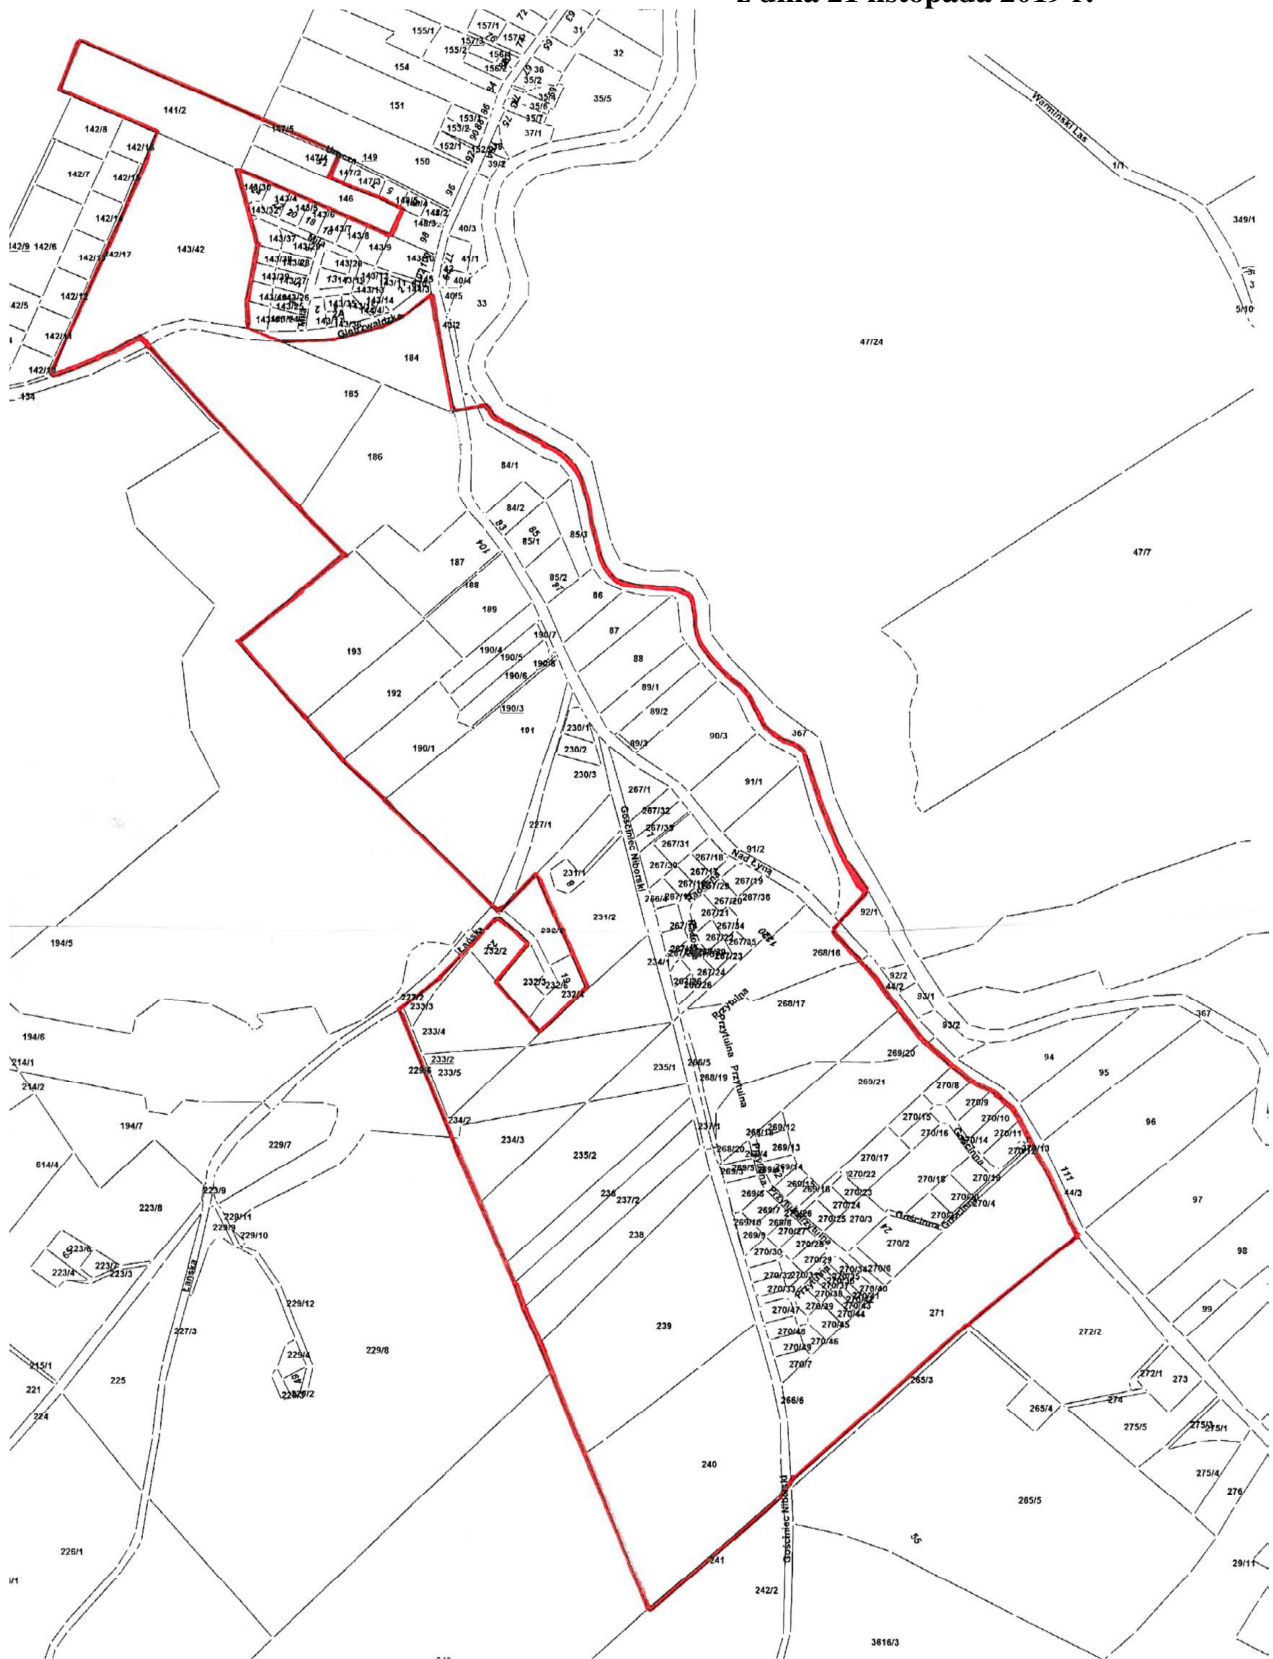

— granica opracowania