

MIJSCOWY PLAN ZAGOSPODAROWANIA PRZESTRZENNEGO TERENÓW PRODUKCYJNO-USŁUGOWYCH, POŁOŻONYCH PO WSCHODNIEJ STRONIE DROGI KRAJOWEJ NR S51 ORAZ TERENÓW MIESZKANIOWYCH, POŁOŻONYCH PRZY UL. WAGI, W OBRĘBIE TOMASZKOWO, GMINA STAWIGUDA

Załącznik nr 1b
do Uchwały nr
Rady Gminy Stawiguda z dnia....




SKALA 1:1000



WYRYS ZE ZMIANY STUDIUM UWARUNKOWAŃ I KIERUNKÓW
ZAGOSPODAROWANIA PRZESTRZENNEGO GMINY STAWIGUDA



----- GRANICA OPRACOWANIA PLANU
W ZASIĘGU ZAŁĄCZNIKA 1B

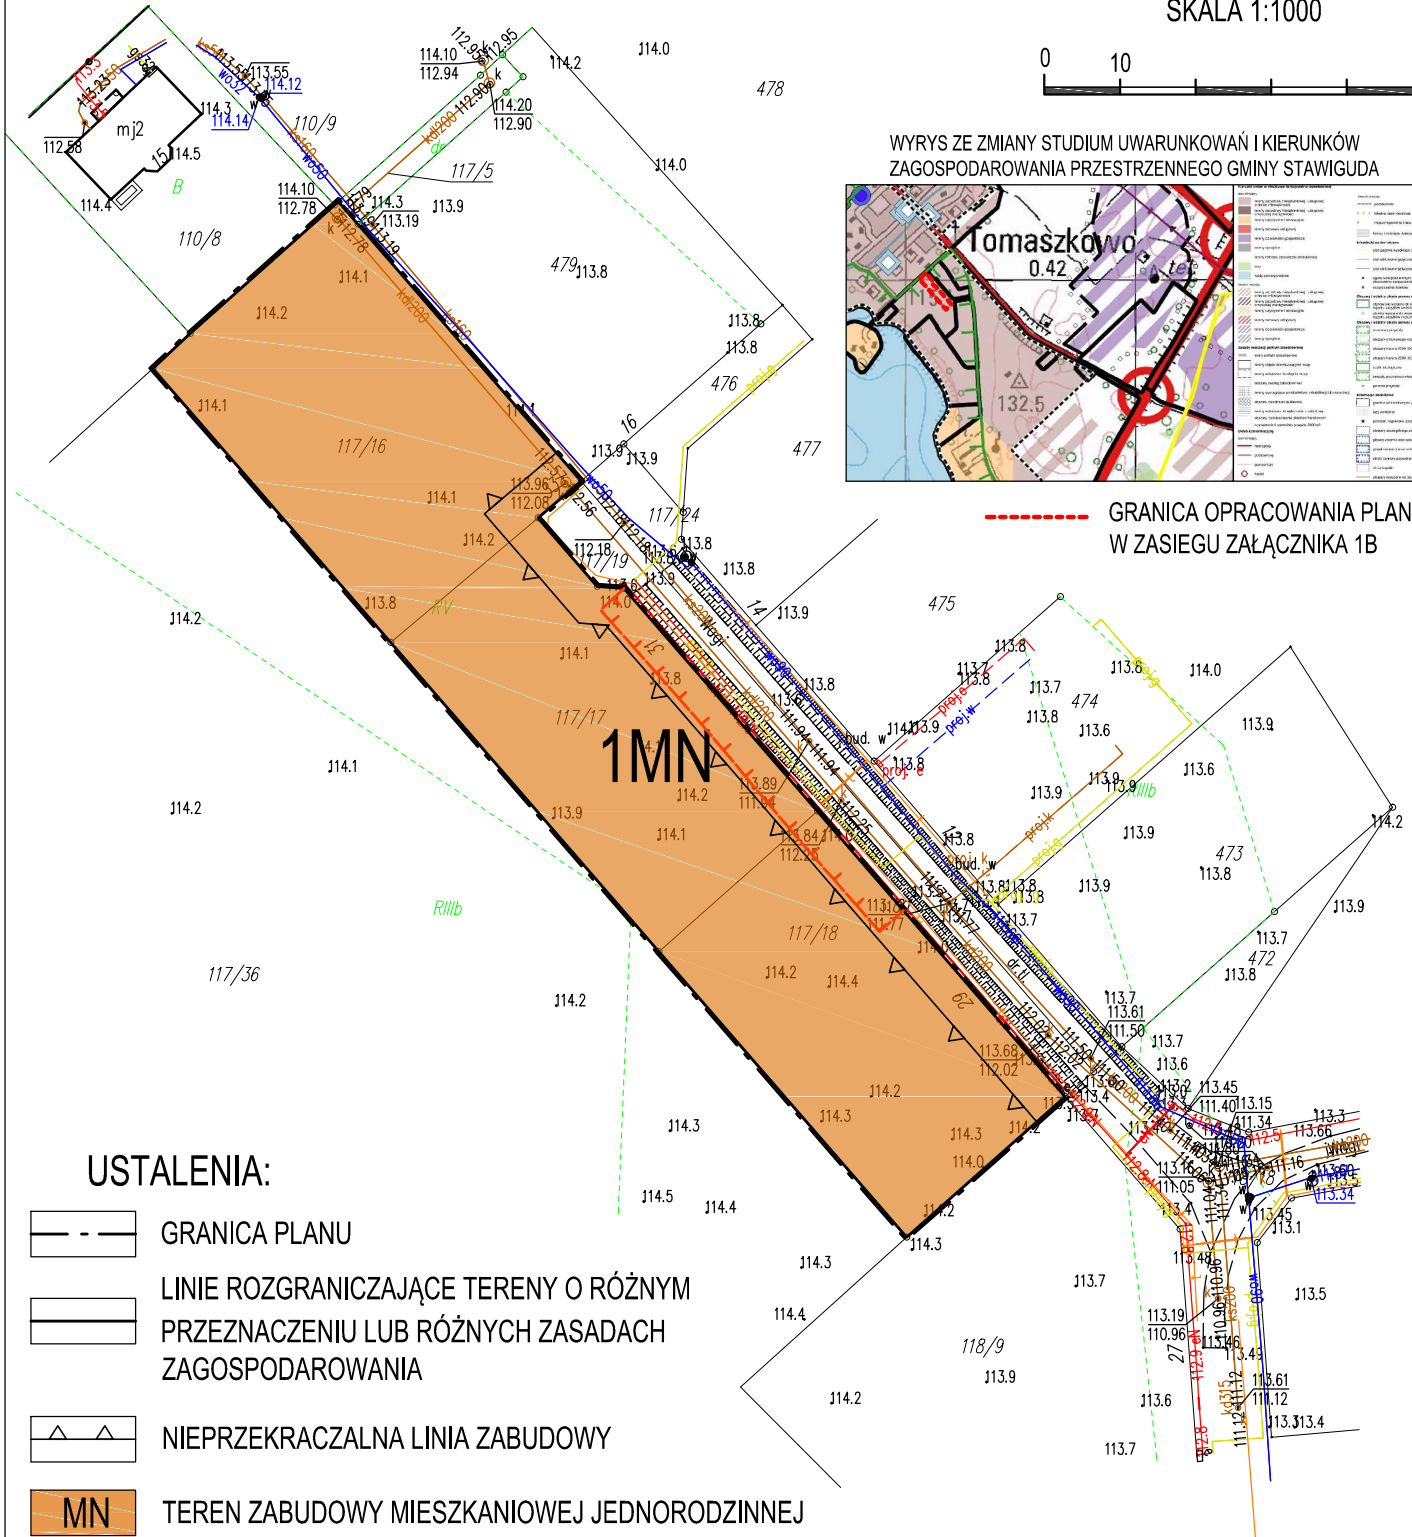

USTALENIA:

- GRANICA PLANU
- LINIE ROZGRANICZAJĄCE TERENY O RÓŻNYM PRZEZNACZENIU LUB RÓŻNYCH ZASADACH ZAGOSPODAROWANIA
- NIEPRZEKRACZALNA LINIA ZABUDOWY
- TEREN ZABUDOWY MIESZKANIOWEJ JEDNORODZINNEJ
- GRANICA STREFY KONTROLOWANEJ GAZOCIĄGU

MIJSCOWY PLAN ZAGOSPODAROWANIA PRZESTRZENNEGO TERENÓW PRODUKCYJNO-USŁUGOWYCH, POŁOŻONYCH PO WSCHODNIEJ STRONIE DROGI KRAJOWEJ NR S51 ORAZ TERENÓW MIESZKANIOWYCH, POŁOŻONYCH PRZY UL. WAGI, W OBRĘBIE TOMASZKOWO, GMINA STAWIGUDA			
	AUTORZY OPRACOWANIA		PODPIS
GŁÓWNY PROJEKTANT	mgr inż. Emilia Galuszka - Wronka		SKALA 1:1000
PROJEKTANT	mgr inż. Maciej Wronka		DATA: 12.2019
PROJEKTANT	mgr inż. Marla Witkowska		ZAŁĄCZNIK NR 1b