

pieczęć zamawiającego

Znak sprawy BiZ.271.0.2020

Stawiguda, dnia 01.09.2020r.
(miejscowość i data)

ROZEZNANIE CENOWE

1. Zamawiający: **GMINA STAWIGUDA, ul. Olsztyńska 10, 11-034 Stawiguda**
Nazwa zamawiającego

zaprasza do złożenia ofert na:

Roboty budowlane związane z rewitalizacją przystanku autobusowego w Sołectwie Wymój.
w ramach zadania: Rewitalizacja przystanku autobusowego w Sołectwie Wymój.

2. Przedmiot zamówienia: **Wykonanie robót budowlanych związanych z rewitalizacją przystanku autobusowego w Sołectwie Wymój (działka nr 302/2 obr. Wymój, gmina Stawiguda).**

Stan istniejący przystanku:

Zewnętrzne wymiary przystanku (elewacji): szer. 566cm x gł. 290cm x wys. 237cm. Dach: 25m².
Istniejąca Konstrukcja metalowa oparta jest na 8 metalowych filarach (ściany pozostają bez zmian).

Szczegółowy zakres rzeczowy obejmuje:

- rozebranie poszycia-blachy dachu, pozostawienie desek ułożonych na konstrukcji metalowej dachu. (wymiary dachu 6,50 m x 3,90 m),
- wyłożenie dachu blachodachówką - kolor czerwono-brązowy,
- zamontowanie rynny (kolor brązowy) z odpływem do zbiornika na wodę 100l (z tyłu przystanku),
- oczyszczenie i pomalowanie farbą do metalu (kolor do uzgodnienia z Zamawiającym) konstrukcji metalowej
- wymianę desek wiatrownicy na nowe wraz z ich impregnacją (od frontu-czoła przystanku wraz z bokami);wymiar 6,50 m x 0,40 + 2 x 3,90m x 0,40m. ; zainstalowanie napisu „WYMÓJ” (litery wycięte z metalu , czcionka w stylu warmińskim),
- wyrównanie i pomalowanie ściany tylnej zewnętrznej (wymiary 5,66 m x 2,22 m),
- wykonanie okładziny ściany zewnętrznej bocznej „zachodniej” z zaimpregnowanej deski elewacyjnej świerk norweski,
- wykonanie okładziny ściany zewnętrznej bocznej „wschodniej” licówką;
- front: należy pozostawić na środku wejście pomiędzy filarami o szerokości 1,44m. Po obu stronach wejścia umieścić pergole(2szt) z donicami(2 szt), (wymiary: 1 pergoli max. dł. 2,0m x wys.2,0m,1 donicy dł.2,0m x wys.0,4 m x gł. 0,35m) na rośliny pnące i kwiaty (będą podlewane wodą deszczową zebraną w zbiorniku),
- wykończenie ścian wewnętrznych na gładko wraz z malowaniem,
- montaż oświetlenia (w podsufitce oraz podświetlenie napisu Wymój od „czoła” przystanku) zasilanego z panelu solarnego,
- wykonanie podbitki sufitu z desek drewnianych,
- wyłożenie podłogi płytą chodnikową betonową;
- demontaż istniejących siedzisk i montaż 3 ławek z oparciem o wymiarach 118 x 78 x 45 cm,
- zawieszenie na ścianie informacji / zdjęć / ciekawostek (dostarczonych i uzgodnionych z Zamawiającym) dotyczących wsi Wymój i jej historii
- ustawienie drewnianego kosza na śmieci do segregacji (kosz z pokrywą, w środku dzielony na 4 komory:

plastik i metal/szkło/papier/mieszane);
- montaż stojaków rowerowych (na 5 rowerów);
- przygotowanie i oczyszczenie podłoża z boku i za przystankiem oraz ustawienie muru oporowego z gotowych elementów o dł.10m i wysokości 40cm z tyłu przystanku i strony „wschodniej” ;
- zakup i montaż tablicy informacyjnej o wym. co najmniej 50cm x30cm zawierającej treść wskazaną i wymaganą przez instytucje dofinansowującą
Kolorystyka proponowana to kolory otaczającej natury.

Załącznik nr 1 – przedmiar – stanowi jedynie dokument pomocniczy, należy przed złożeniem oferty dokonać wizji lokalnej remontowanego przystanku

Załącznik nr 2 – mapa

Załącznik nr 3 – wizualizacja przystanku

2. Termin realizacji zamówienia : **do dnia 20 października 2020r**
3. Okres gwarancji (gdzie dotyczy) : **min. 5 lat**
4. Rodzaj wynagrodzenia **ryczałtowe.**
5. Warunki płatności **30 dni od prawidłowo wystawionej faktury/rachunku i dostarczonej do siedziby Zamawiającego.**
6. Osoba upoważniona do kontaktu z wykonawcami **Dorota Łukaszuk, tel. 089/512-68-39**
7. Miejsce i termin złożenia oferty: **08.09.2020r. Godz. 12:45**

Urząd Gminy Stawiguda
ul. Olsztyńska 10, 11-034 Stawiguda
pokój nr 18 (sekretariat)

8. Termin otwarcia ofert: **08.09.2020r. godz. 13:00**

9. Sposób przygotowania oferty:

- ofertę należy sporządzić w formie pisemnej, w języku polskim,
- ofertę należy złożyć w nieprzejrystym opakowaniu/zamkniętej kopercie zaadresowanej do Zamawiającego na adres siedziby Zamawiającego ze wskazaniem jej oznakowania oferta na Wykonanie robót budowlanych związanych z rewitalizacją przystanku autobusowego w Sołectwie Wymój do dnia 08.09.2020r. do godz. 13:00

10. Kryterium oceny ofert i sposób oceny ofert: cena 100%

11. Inne wymagania.....


INSPEKTOR


Dorota Łukaszuk

.....
podpis osoby sporządzającej




z up. **WÓJTA**
Artur Bał
Sekretarz Gminy

.....
data i podpis Kierownika Zamawiającego

z up. **WÓJTA**

mgr inż. **Małgorzata Barska**
Kierownik Referatu
Budownictwa i Zamówień Publicznych

Załącznik nr 1– przedmiar – stanowi jedynie dokument pomocniczy, należy przed złożeniem oferty dokonać wizji lokalnej remontowanego przystanku)

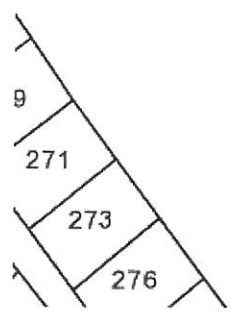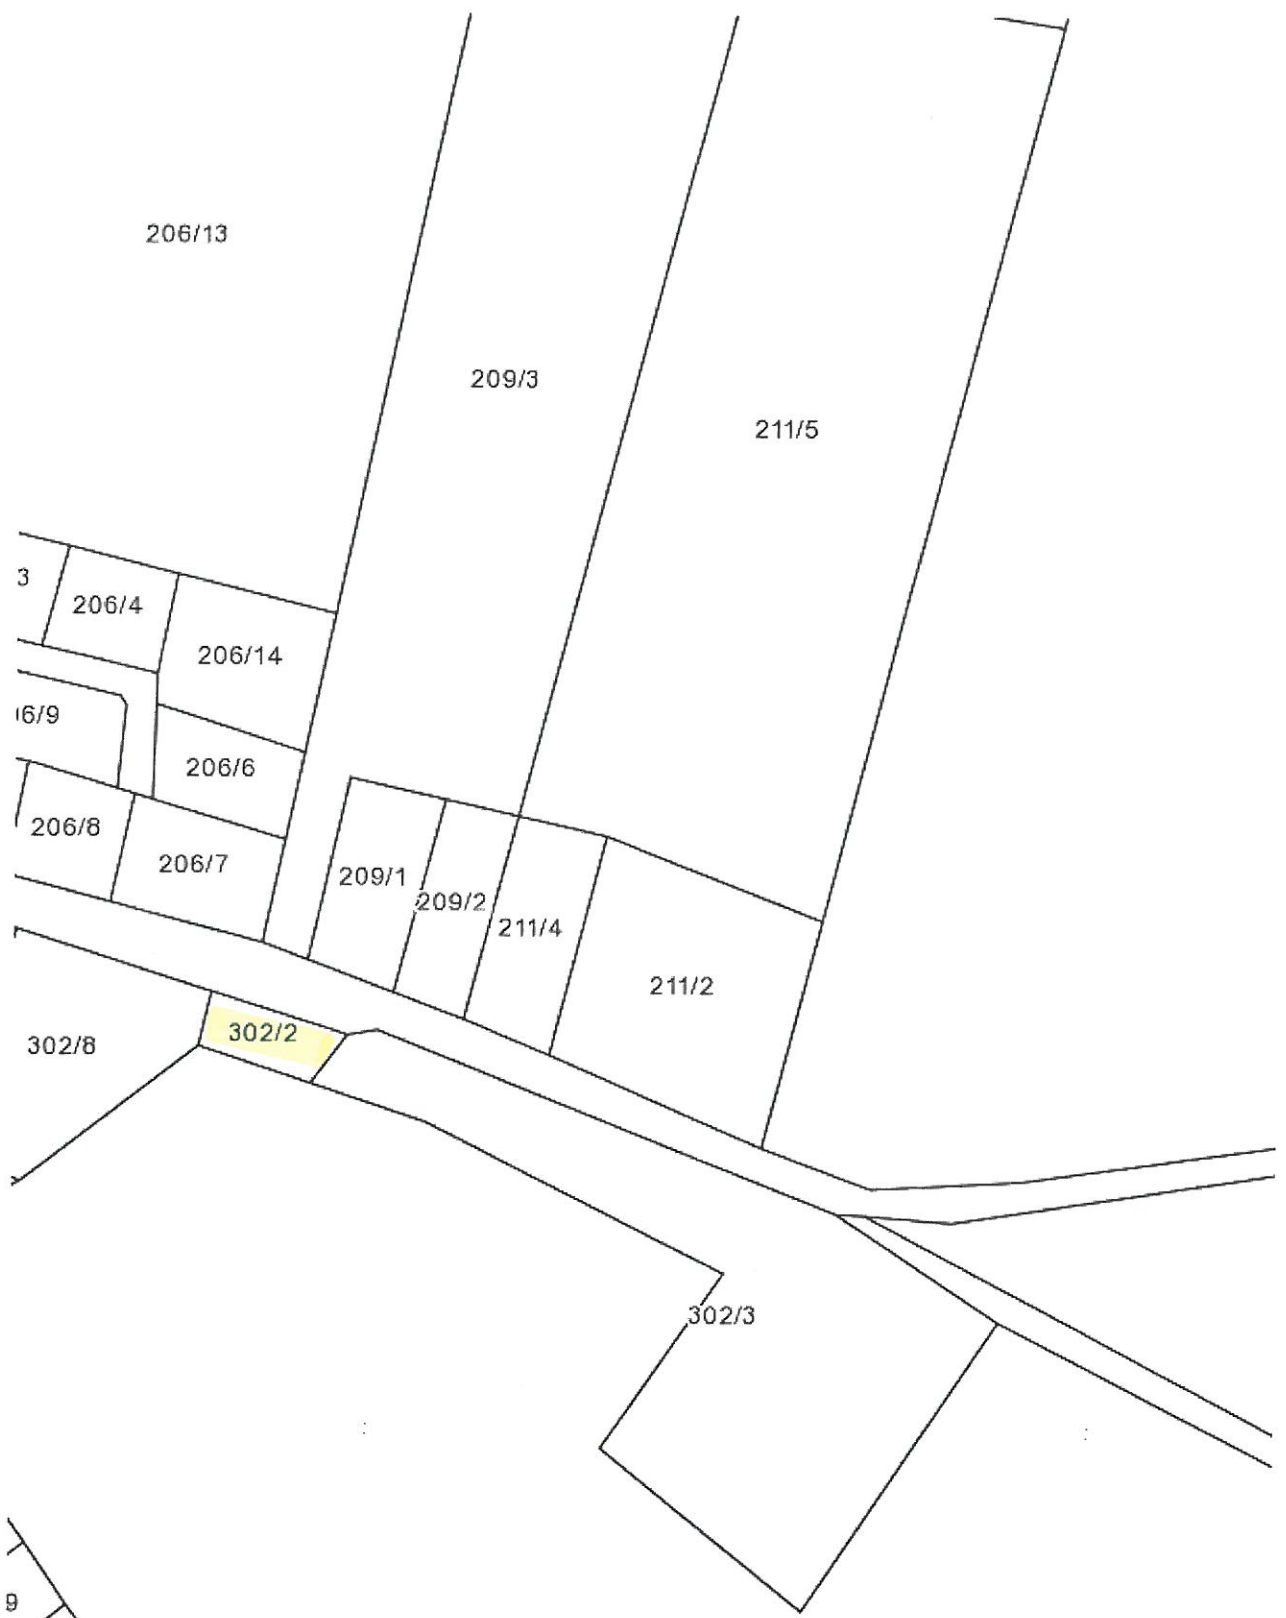Lp.	Roboty, materiały	Ilość
1.	Donice z pergolą	2 szt
2.	Rośliny do donic	2 kpl
3.	Ziemia do donic	200 l
4.	Ściana zewnętrzna "zachód" deska elewacyjna i inne	7 m2
5.	Ściana zewnętrzna "wchód" cegła licowa i inne	7 m2
6.	Ściana zewnętrzna tył materiały (klej, siatka, farba itp..)	13 m2
7.	Stojak na rowery	1 szt
8.	Rynny i rura spustowa	8 mb
9.	Zbiornik na wodę deszczową z podstawką i kranem 100 l	1 szt
10.	Pokrycie dachu materiały (blachodachówka itp..)	25 m2
11.	Wiatrownica deski	6 m2
12.	Napis "Wymój" metal	1 kpl
13.	Farba impregnat do drewna	15 l
14.	Farba do metalu	5 l
15.	Wnętrze-ławki 118cmx78cmx45cm	3 szt
16.	Zasilanie solarne oświetlenia	1 kpl
17.	Oświetlenie	1 kpl
18.	Farba do wnętrz	10 l
19.	Tablice informacyjne/zdjęcia /ciekawostki dotyczące wsi Wymój	1 kpl
20.	Podbitka drewniana	25 m2
21.	Podłoga wewnątrz-płytki betonowa	15 m2
22.	Mur oporowy wysokość 40cm	10 mb
23.	Wartość wykonanych prac	1 szt
24.	Kosz na śmieci materiały	1 kpl
RAZEM		



 - działka nr, kt. usytuowany jest parking


Google Warmińsko-Mazurskie




Data zdjęcia: lip 2018 © 2020 Google





Street View

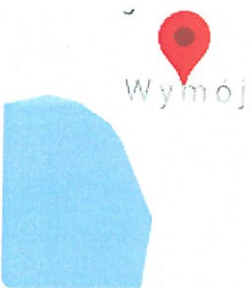

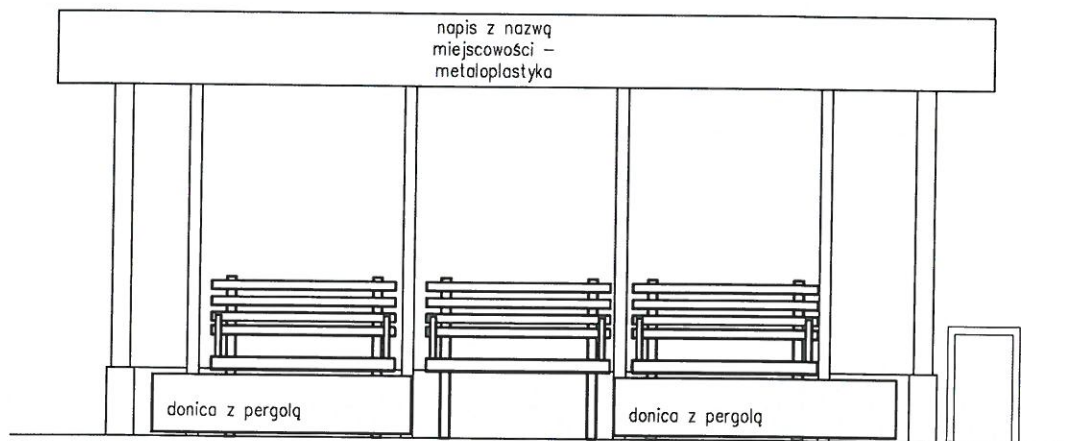

ELEWACJA
FRONTOWA

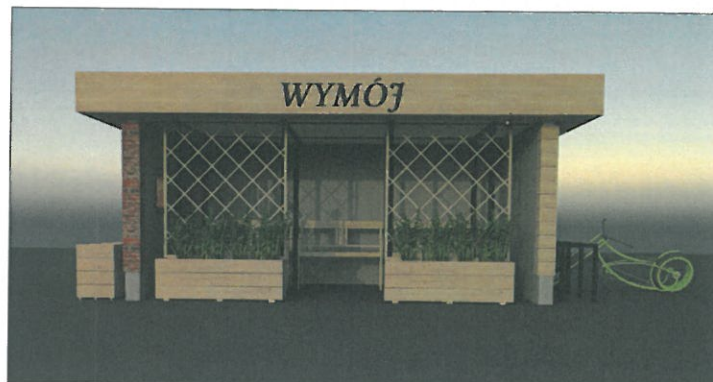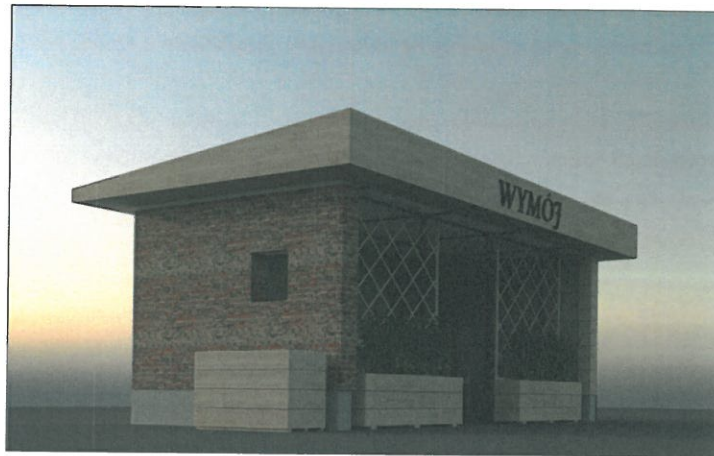

WIDOKI
PERSPEKTYWICZNE

UWAGI:
– kolorystyka pokazana poglądowo,
szczegółowe wytyczne w części opisowej

REMONT PRZYSTANKU
W WYMOJU
SKALA 1:50

OFERTA DO ROZEZNANIA CENOWEGO

Roboty budowlane związane z rewitalizacją przystanku autobusowego w Sołectwie Wymój.

1. Nazwa wykonawcy:

.....
.....
.....
.....

2. Adres wykonawcy:

.....
.....
.....

3. NIP.....

4. Regon.....

5. Telefon.....

6. E-mail.....

7. Nr rachunku bankowego.....

8. Oferuję wykonanie przedmiotu zamówienia za cenę ryczałtową:

Netto:.....zł (słownie:.....złoty)

Podatek VAT ...% tj.:zł (słownie:.....złoty)

Brutto:.....zł (słownie:.....złoty)

9. Oświadczam, że zapoznałem się z opisem przedmiotu zamówienia, dokonałem wizji lokalnej i nie wnoszę do niego zastrzeżeń.

10. Termin realizacji zamówienia do dnia

11. Okres gwarancji (gdzie dotyczy).

12. Wyrażam zgodę na warunki płatności określone w rozeznaniu cenowym.

13. Inne:.....
.....
.....

....., dnia.....

.....
(podpis wykonawcy lub osoby upoważnionej,
pieczęć Wykonawcy)