


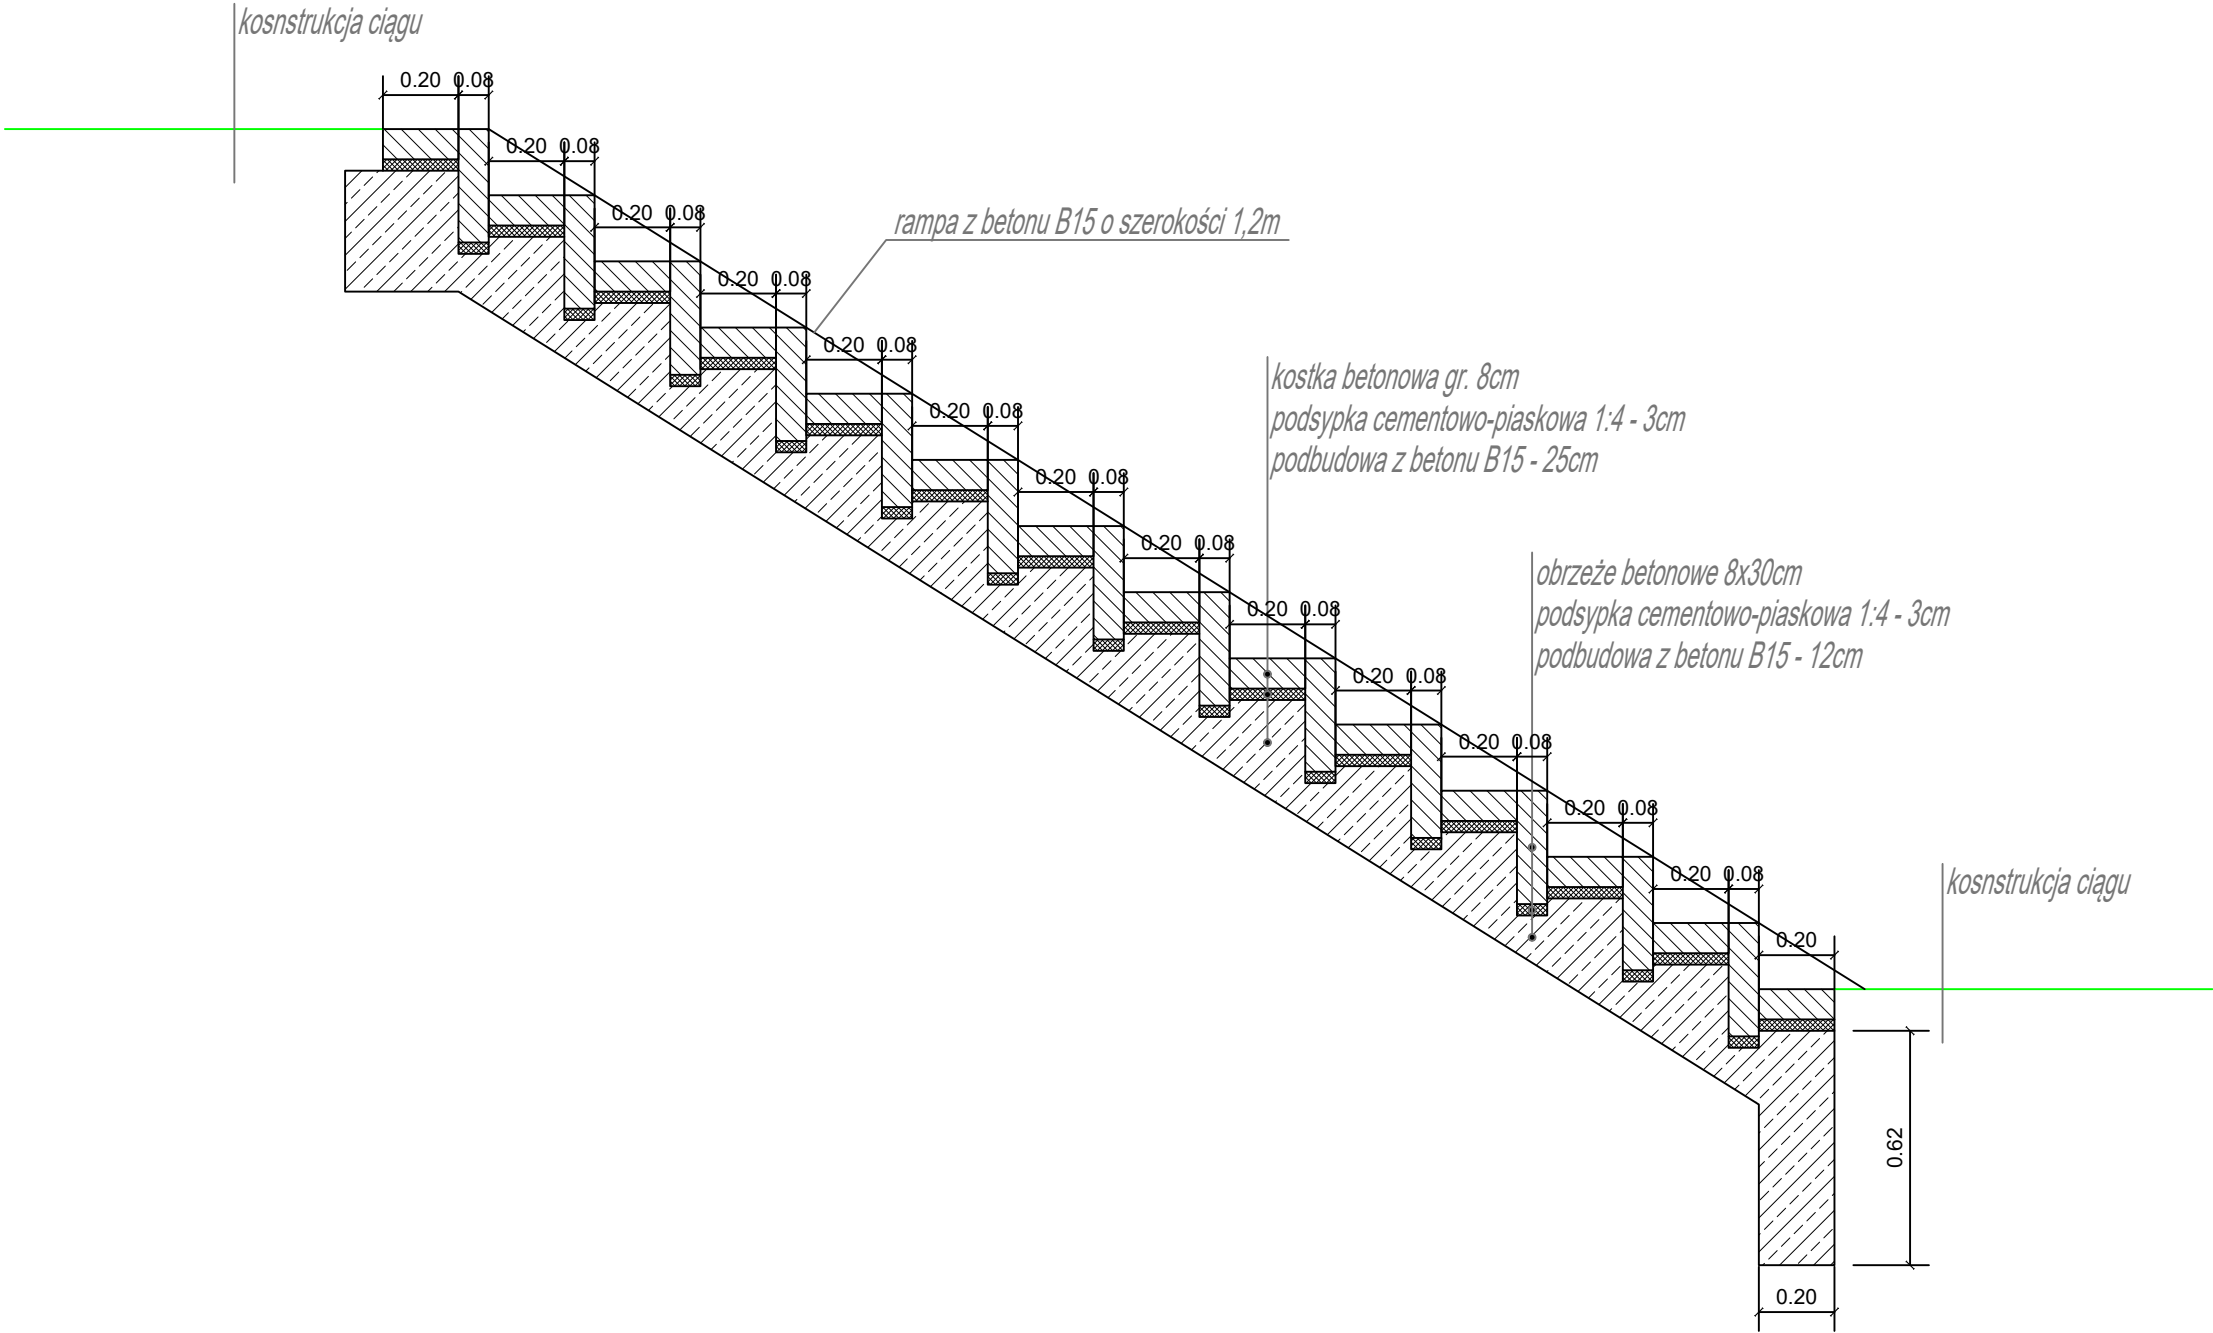

Stadium: PW	Data: 12.2019
Część III - Opracowanie dokumentacji projektowo-kosztorysowej traktu pieszego w Rusi	Skala:
Trakt piesz w miejscowości Ruś	Nr rys.: 3.1
Przekrój normalny - schody	Podpis:
Projektował: Łukasz Chuć nr uprawnień: WAM/0055/PBD/19	Podpis:
Sprawdził: Leszek Szymański nr uprawnień: WAM/0095/POOD/09	Podpis: