


ZAGOSPODAROWANIE TERENU Z PRZEZNACZENIEM NA MIEJSCE ODPOCZYNKU PRZY SZLAKU ROWEROWYM W TOMASZKOWIE

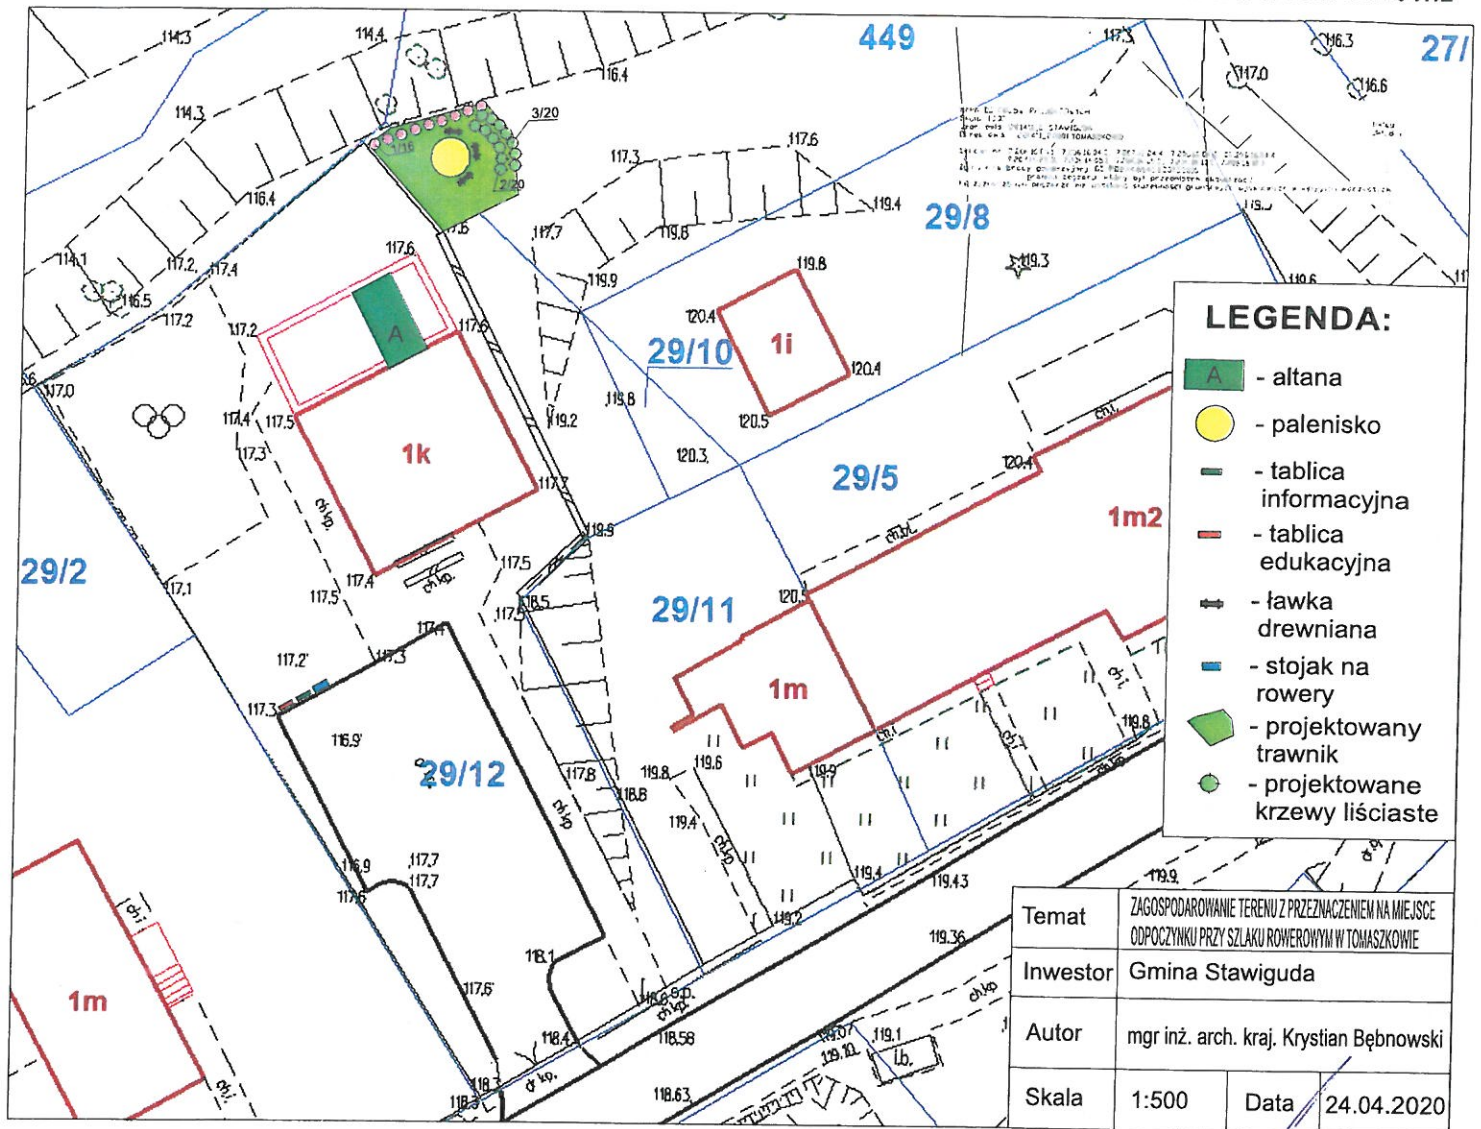

mgr inż. Czesław KRYNIEWICZ
Specjalność konstrukcyjno-budowlana

Upr. bud. Nr 20/96/OL
§2 ust. 1 pkt 1, §5 ust. 1, §6 ust. 3, §7, §13 ust. 1 pkt 2