
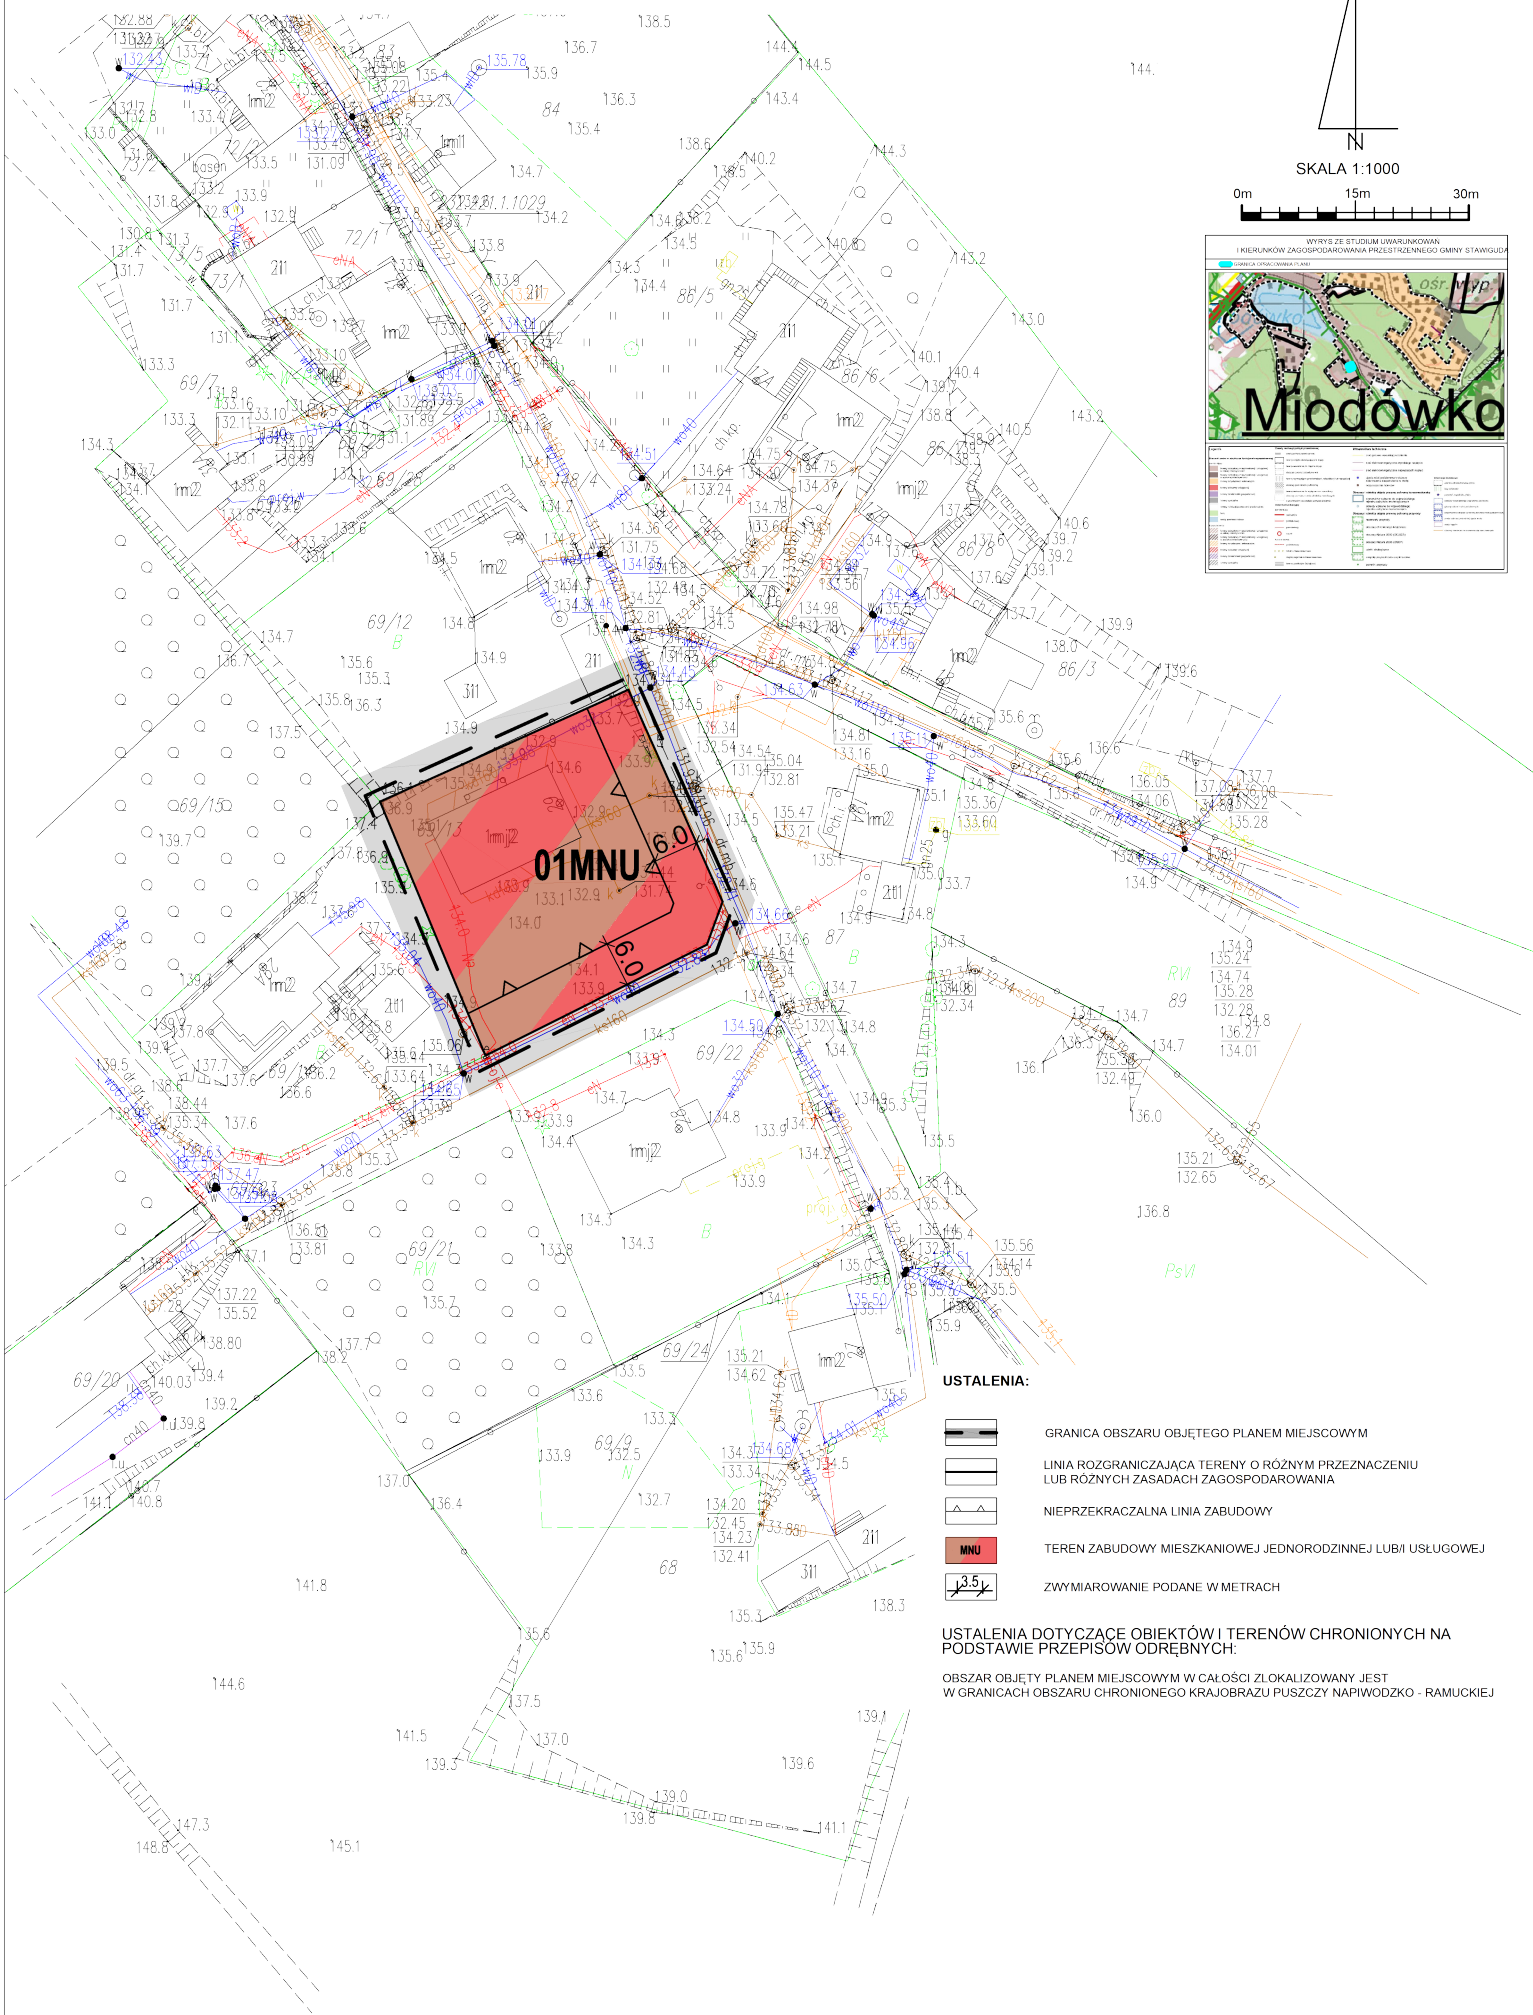
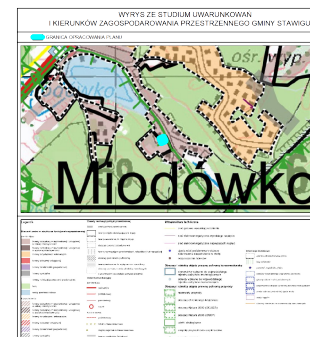


STRUKTURA FUNKCJONALNO-PRZESTRZENNNA OBSZARU OBJĘTEGO MIEJSCOWYM PLANEM ZAGOSPODAROWANIA PRZESTRZENNEGO W OBRĘBIE MIODÓWKO, GMINA STAWIGUDA

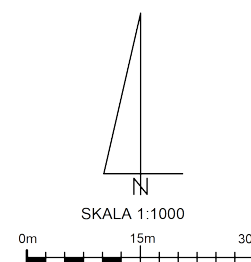

- USTALENIA:**
- GRANICA OBSZARU OBJĘTEGO PLANEM MIEJSCOWYM
 - LINIA ROZGRANICZAJĄCA TERENY O RÓŻNYM PRZEZNACZENIU LUB RÓŻNYCH ZASADACH ZAGOSPODAROWANIA
 - NIEPRZEKROCALNA LINIA ZABUDOWY
 - MNU
 - ZWYMIAROWANIE PODANE W METRACH

USTALENIA DOTYCZĄCE OBIEKTÓW I TERENÓW CHRONIONYCH NA PODSTAWIE PRZEPISÓW ODRĘBNYCH:

Obszar objęty planem miejscowym w całości zlokalizowany jest w granicach obszaru chronionego krajobrazu puszczy napiwodzko - ramuckiej