



MIEJSCOWY PLAN ZAGOSPODAROWANIA PRZESTRZENNEGO DLA DZIAŁKI NR 69/13 W OBRĘBIE MIODÓWKO, GMINA STAWIGUDA - PROJEKT

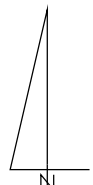

SKALA 1:1000

0m 15m 30m

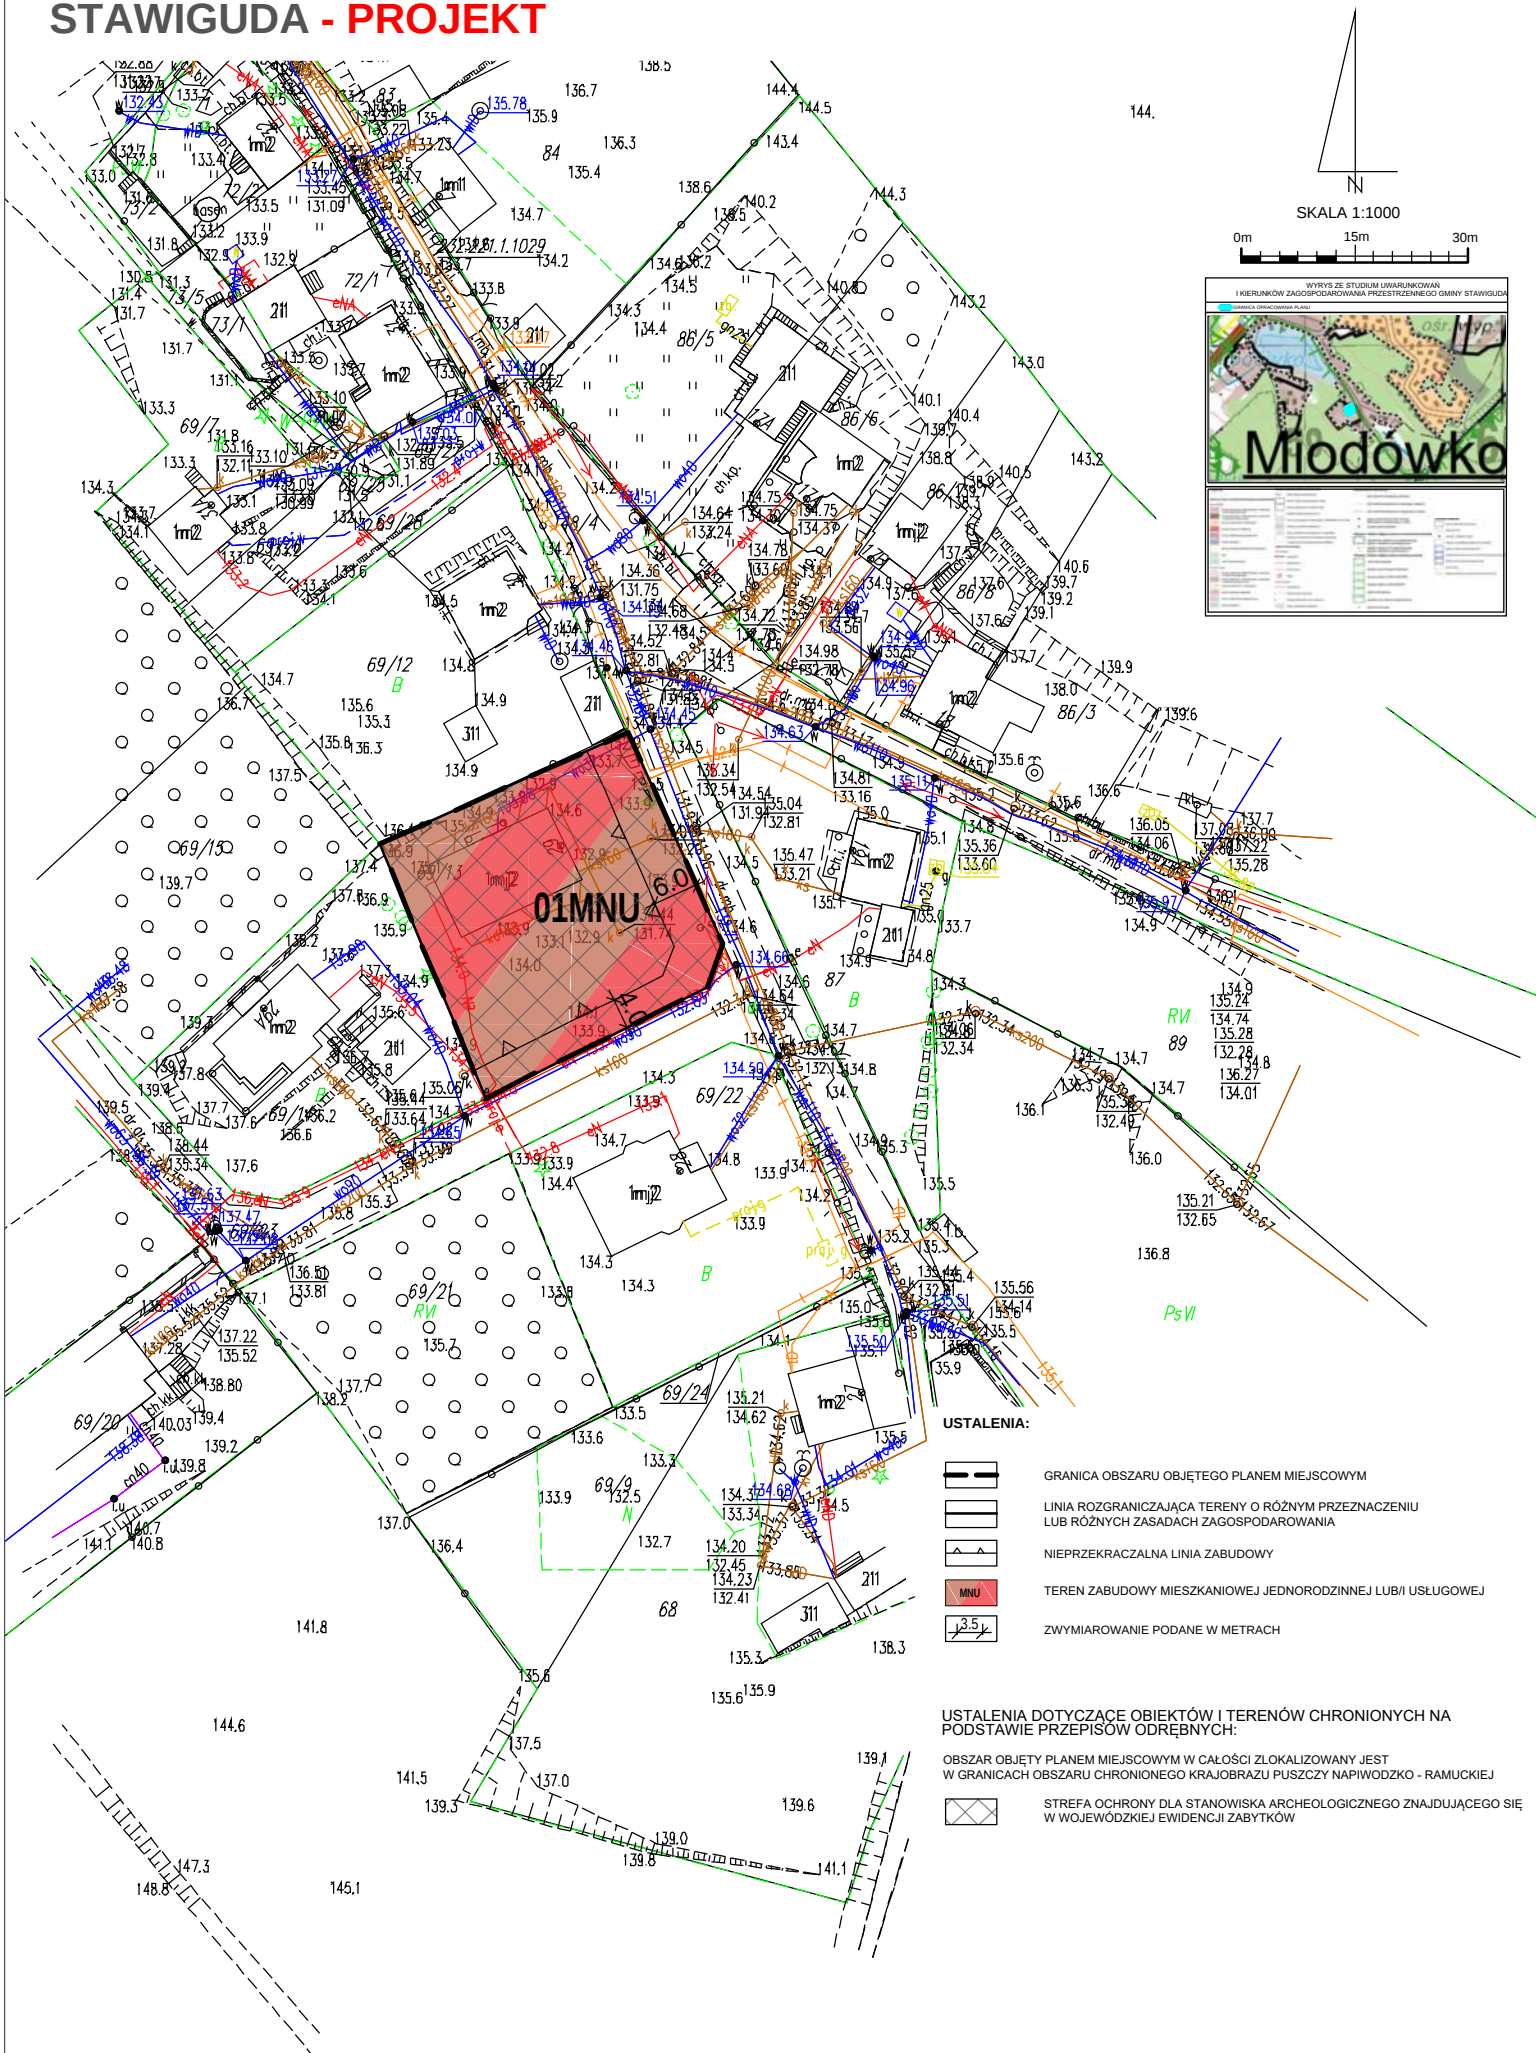

USTALENIA:

- GRANICA OBSZARU OBJĘTEGO PLANEM MIEJSCOWYM
- LINIA ROZGRANICZAJĄCA TERENY O RÓŻNYM PRZEZNACZENIU LUB RÓŻNYCH ZASADACH ZAGOSPODAROWANIA
- NIEPRZEKACZALNA LINIA ZABUDOWY
- TEREN ZABUDOWY MIESZKANIOWEJ JEDNORODZINNEJ LUB/I USŁUGOWEJ
- ZWYMIAROWANIE PODANE W METRACH

USTALENIA DOTYCZĄCE OBIEKTÓW I TERENÓW CHRONIONYCH NA PODSTAWIE PRZEPISÓW ODRĘBNYCH:

- OBZAR OBJĘTY PLANEM MIEJSCOWYM W CAŁOŚCI ZLOKALIZOWANY JEST W GRANICACH OBSZARU CHRONIONEGO KRAJOBRAZU PUSZCZY NAPIWÓDZKIEJ - RAMUCKIEJ
- STREFA OCHRONY DLA STANOWISKA ARCHEOLOGICZNEGO ZNAJDUJĄCEGO SIĘ W WOJEWÓDZKIEJ EWIDENCJI ZABYTKÓW