
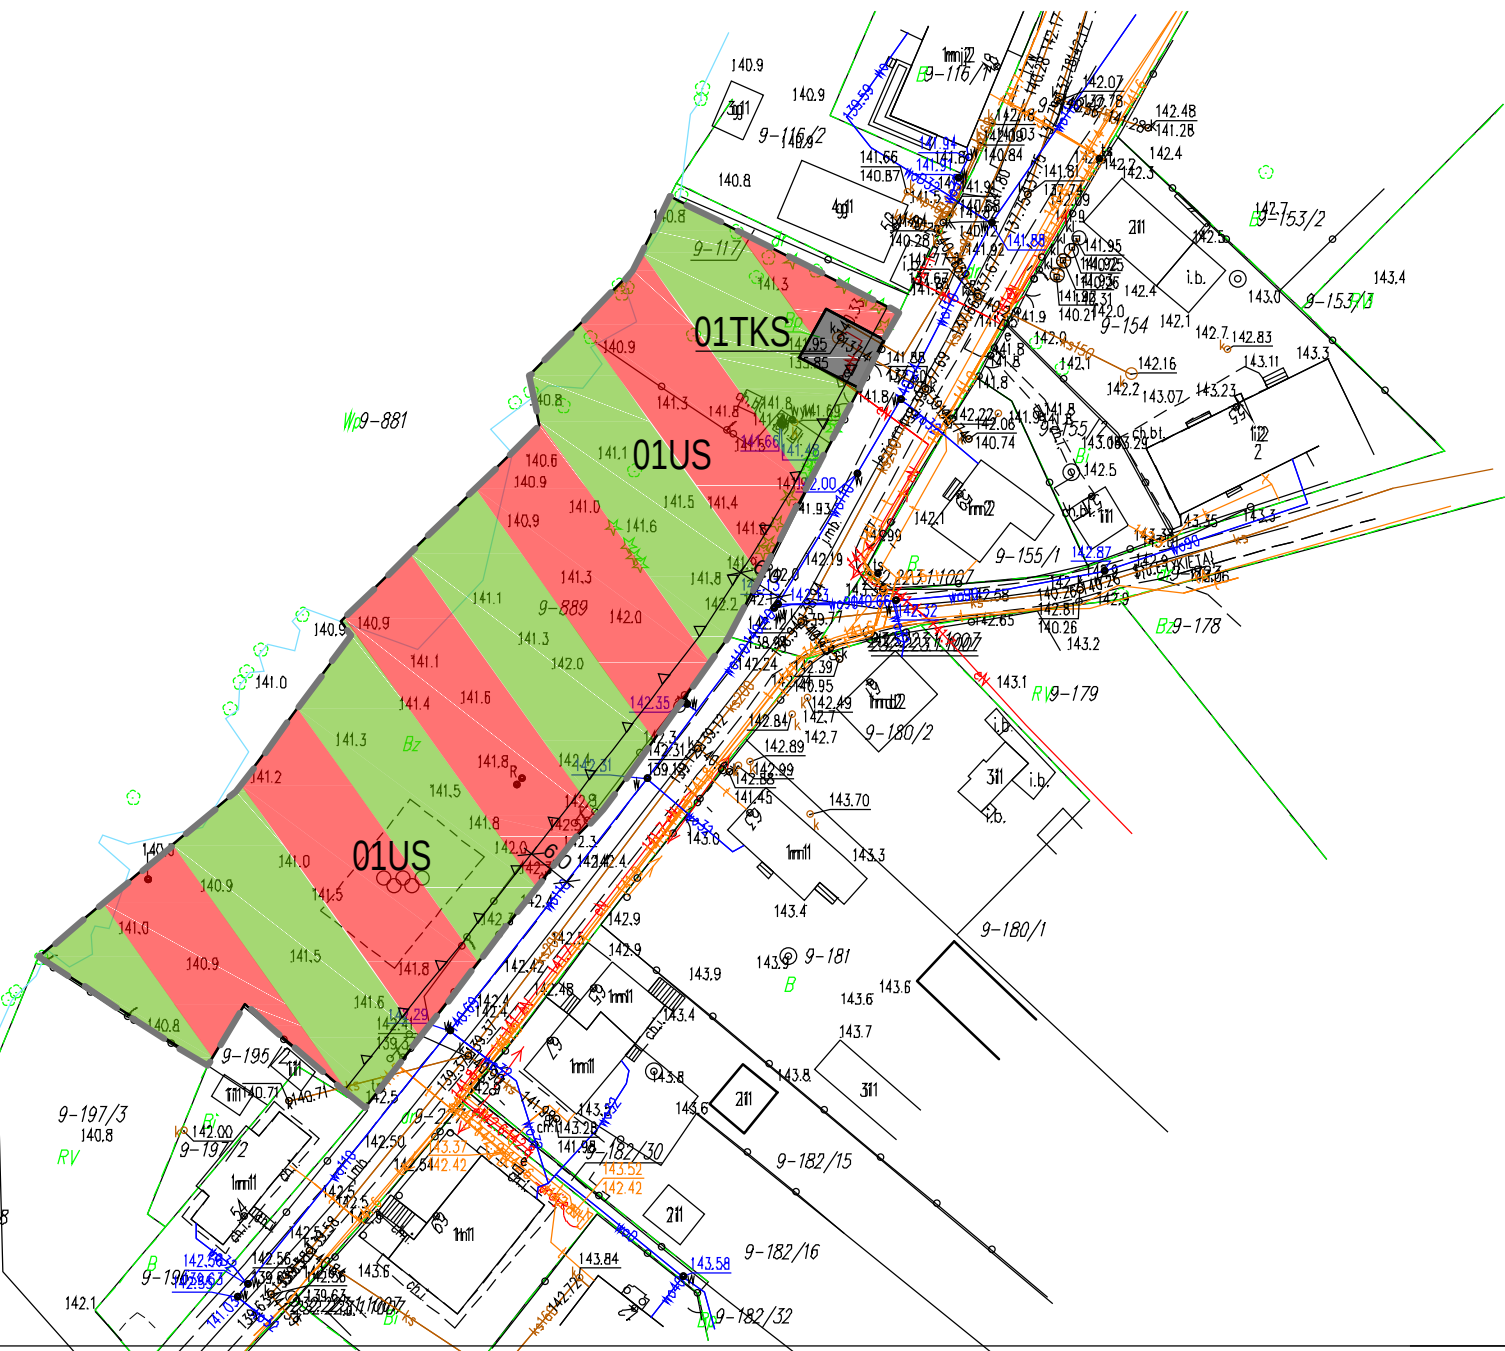


STRUKTURA FUNKCYJALNO- PRZESTRZENNA MIEJSCOWEGO PLANU ZAGOSPODAROWANIA PRZESTRZENNEGO W OBRĘBIE PLUSKI, GMINA STAWIGUDA

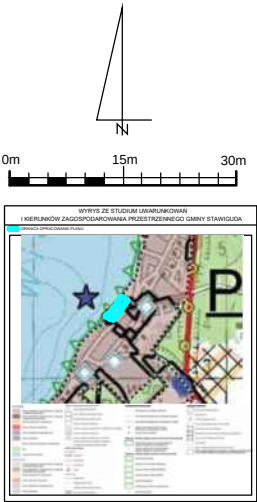

- USTALENIA:**
- GRANICA OBSZARU OBJĘTEGO PLANEM MIEJSCOWYM
 - LINIA ROZGRANICZAJĄCA TERENY O RÓŻNYM PRZEZNACZENIU LUB RÓŻNYCH ZASADACH ZAGOSPODAROWANIA
 - NIEPRZEKRACZALNA LINIA ZABUDOWY
 - US - TEREN USŁUG Z ZAKRESU SPORTU I REKREACJI, STANOWIĄCYCH INWESTYCJE CELU PUBLICZNEGO - TEREN DOSTĘPU DO WÓD PUBLICZNYCH
 - TKS - TEREN INFRASTRUKTURY TECHNICZNEJ - KANALIZACJA SANITARNEJ
 - WYMIAROWANIE PODANE W METRACH

USTALENIA DOTYCZĄCE OBIEKTÓW I TERENÓW CHRONIONYCH NA PODSTAWIE PRZEPISÓW ODREBNYCH:

Obszar objęty planem miejscowym w całości zlokalizowany jest w granicach obszaru chronionego krajobrazu puszczy Napiwodzko - Ramuckiej

Obszar objęty planem miejscowym w całości zlokalizowany jest w granicach obszaru Natura 2000 - PLB280007 Puszcza Napiwodzko - Ramucka