



RYSUNEK MIEJSCOWEGO PLANU ZAGOSPODAROWANIA PRZESTRZENNEGO W CZĘŚCI OBRĘBU BARTĄG, GMINA STAWIGUDA, PRZY UL. JEZIORNEJ ORAZ UL. JAŚMINOWEJ I UL. KWIATOWEJ

SKALA 1:1000

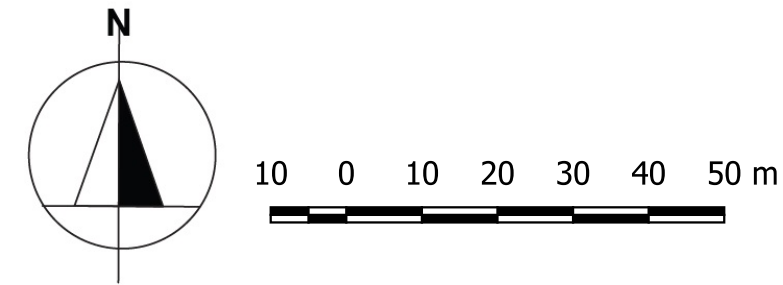

ZAŁĄCZNIK NR 1
DO UCHWAŁY
RADY GMINY STAWIGUDA
Z DNIA

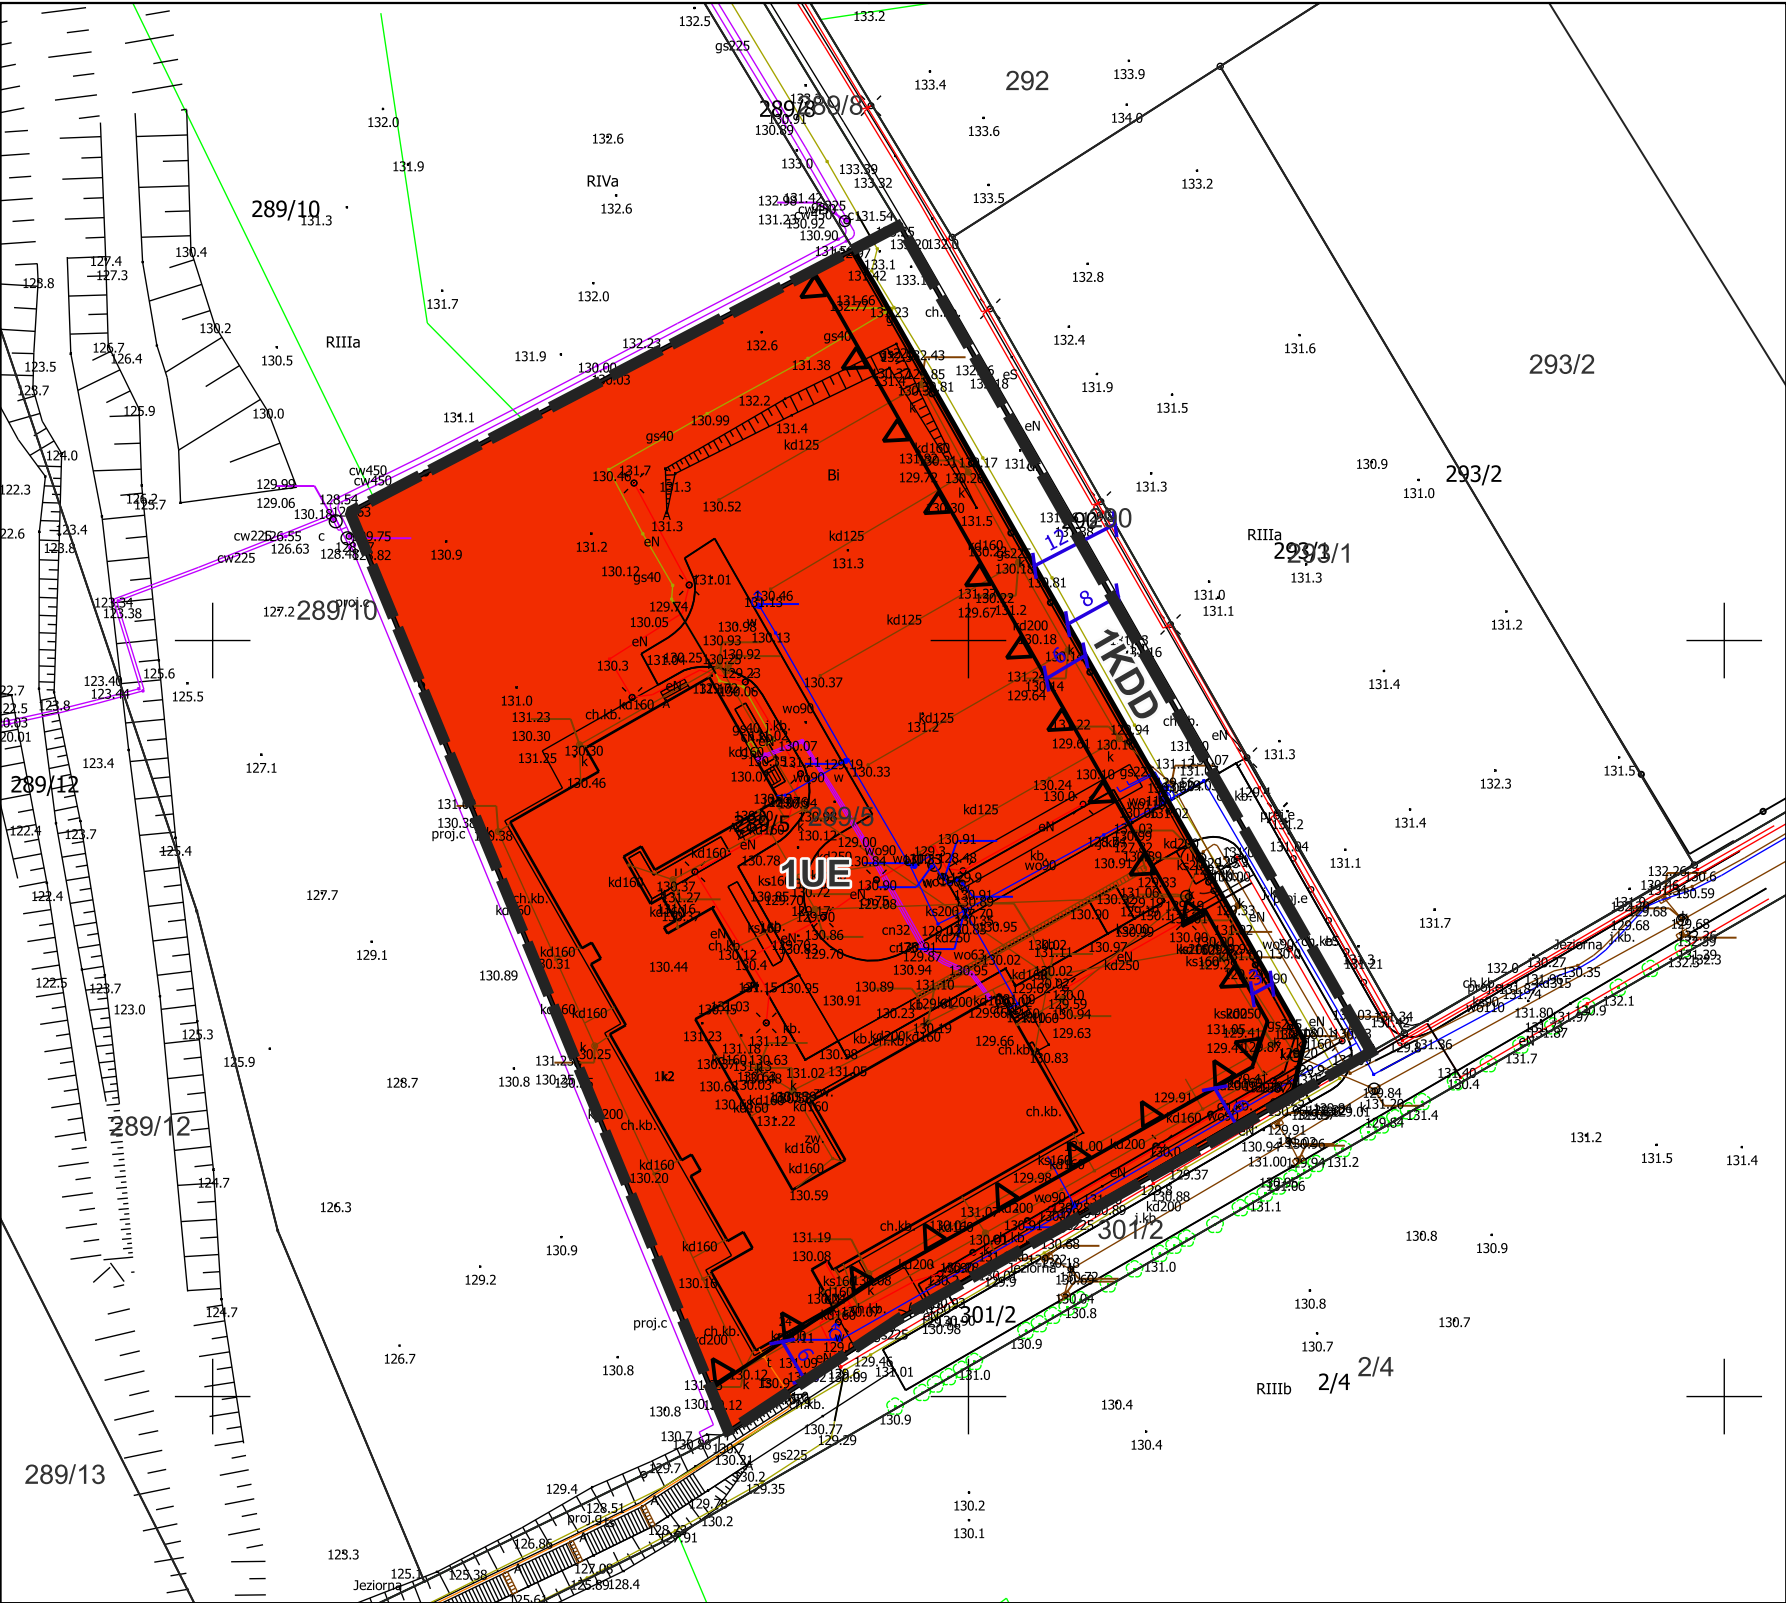


- OZNACZENIA:
- Granica planu
 - Linie rozgraniczające tereny o różnym przeznaczeniu lub różnych zasadach zagospodarowania
 - Nieprzekraczalne linie zabudowy
 - Wymiarowanie wyrażone w metrach
- Przeznaczenie:
- UE Teren usług edukacji
 - KDD Teren drogi dojazdowej

Oznaczenia i informacje wynikające z przepisów odrębnych:
Obszar przedstawiony na załączniku położony jest w zasięgu Głównego Zbiornika Wód Podziemnych nr 213 "Olsztyn"

Wyrys ze Studium uwarunkowań i kierunków zagospodarowania przestrzennego gminy Stawiguda

Granica palnu miejscowego

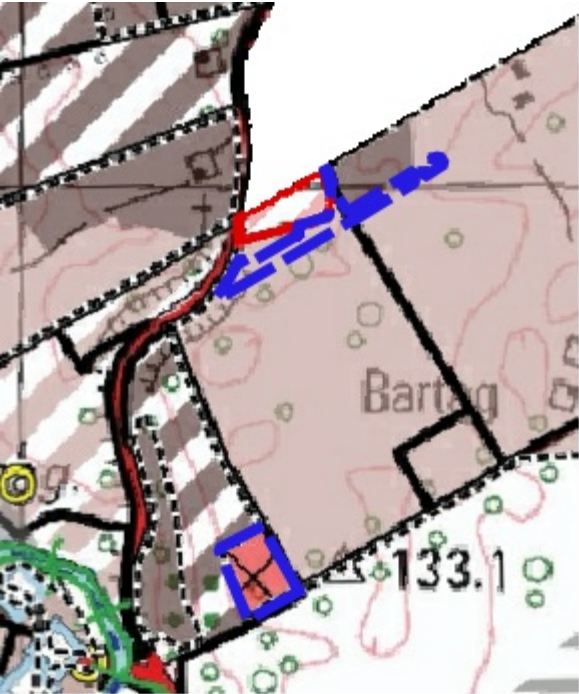

- Legenda
- Kierunki zmian w strukturze funkcjonalno-przestrzennej
- stan istniejący
- tereny zabudowy mieszkaniowej i usługowej o niskiej intensywności
 - tereny zabudowy mieszkaniowej i usługowej o wysokiej intensywności
 - tereny zabuowy usługowej
 - tereny rolniczej przestrzeni produkcyjnej
 - wody powierzchniowe
- kierunki rozwoju
- tereny zabudowy mieszkaniowej i usługowej o wysokiej intensywności
 - tereny zabuowy usługowej
 - tereny specjalne
- Zasady realizacji polityki przestrzennej
- strefy polityki przestrzennej
 - tereny objęte obowiązującymi mpzp
 - tereny wskazane do objęcia mpzp
- Układ komunikacyjny
- stan istniejący
- nadrzędny
 - podstawowy
 - pomocniczy