
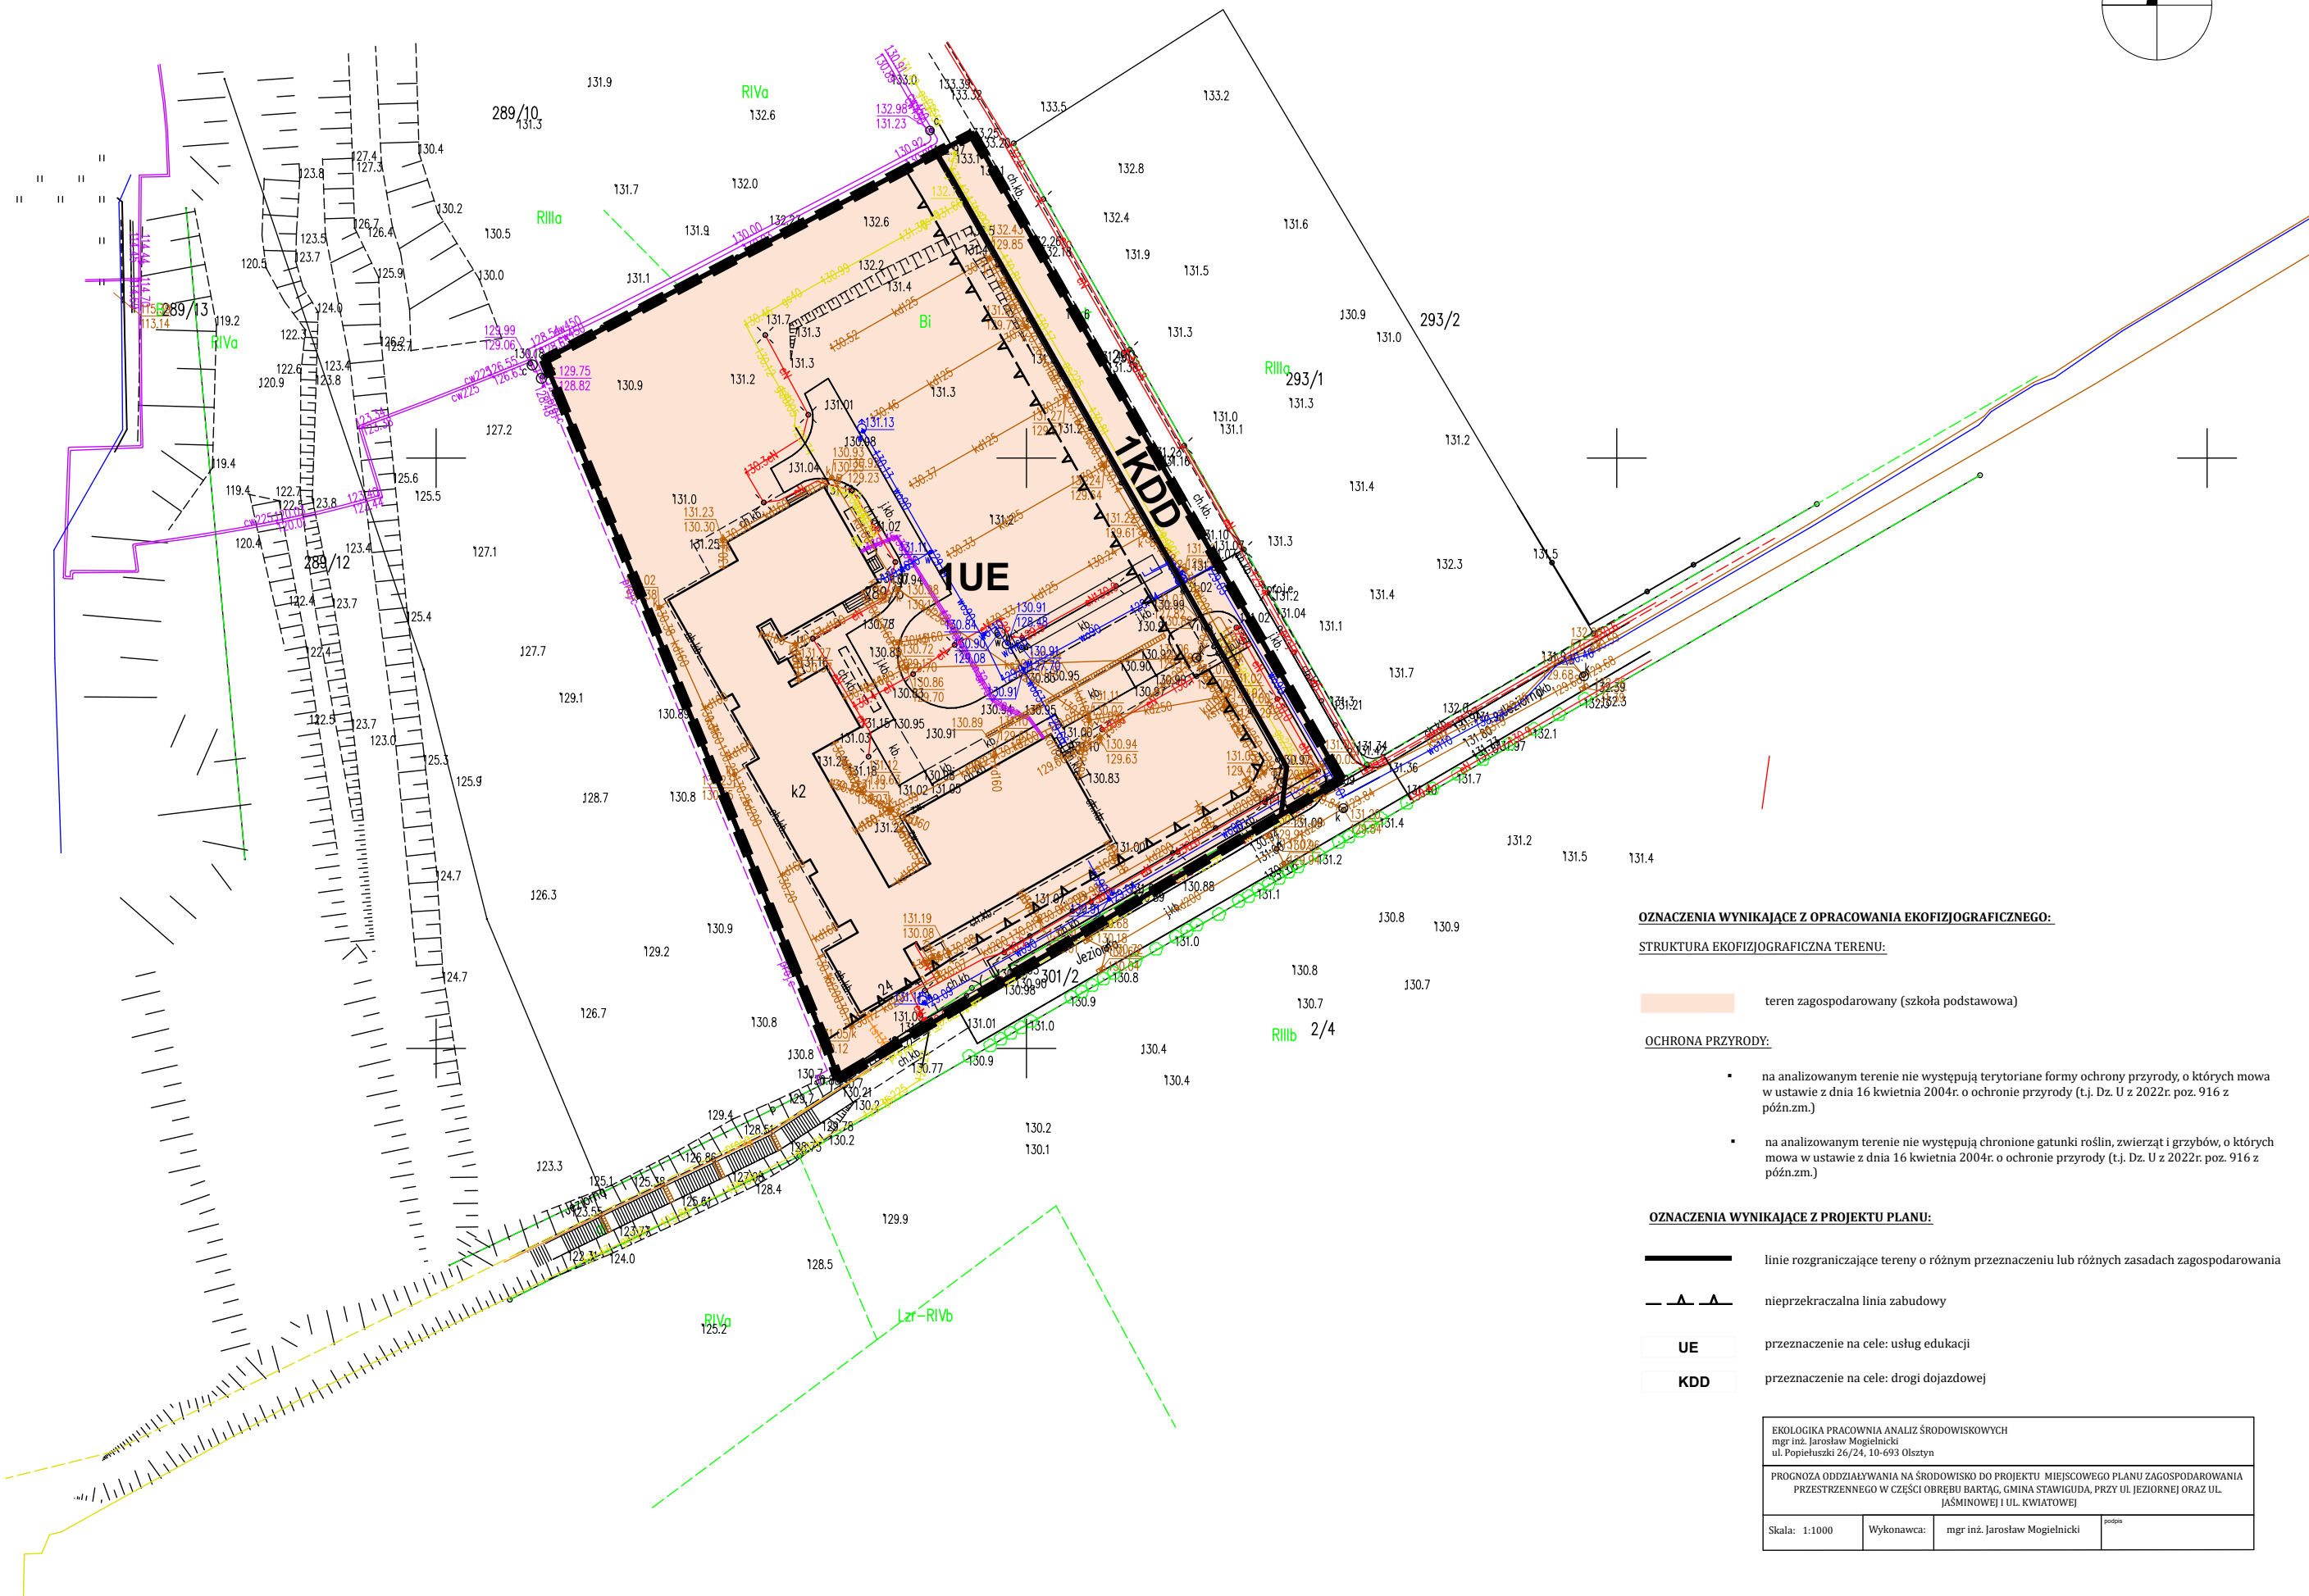


PROGNOZA ODDZIAŁYWANIA NA ŚRODOWISKO DO PROJEKTU MIEJSCOWEGO PLANU ZAGOSPODAROWANIA PRZESTRZENNEGO
W CZĘŚCI OBRĘBU BARTĄG, GMINA STAWIGUDA, PRZY UL. JEZIORNEJ ORAZ UL. JAŚMINOWEJ I UL. KWIATOWEJ

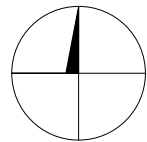

OZNACZENIA WYNIKAJĄCE Z OPRACOWANIA EKOFIZJOGRAFICZNEGO:

STRUKTURA EKOFIZJOGRAFICZNA TERENU:

teren zagospodarowany (szkoła podstawowa)

OCHRONA PRZYRODY:

- na analizowanym terenie nie występują terytorialne formy ochrony przyrody, o których mowa w ustawie z dnia 16 kwietnia 2004r. o ochronie przyrody (t.j. Dz. U z 2022r. poz. 916 z późn.zm.)
- na analizowanym terenie nie występują chronione gatunki roślin, zwierząt i grzybów, o których mowa w ustawie z dnia 16 kwietnia 2004r. o ochronie przyrody (t.j. Dz. U z 2022r. poz. 916 z późn.zm.)

OZNACZENIA WYNIKAJĄCE Z PROJEKTU PLANU:

linie rozgraniczające tereny o różnym przeznaczeniu lub różnych zasadach zagospodarowania

nieprzekraczalna linia zabudowy

UE przeznaczenie na cele: usług edukacji

KDD przeznaczenie na cele: drogi dojazdowej

EKOLOGIKA PRACOWNIA ANALIZ ŚRODOWISKOWYCH mgr inż. Jarosław Mogielnicki ul. Popietuski 26/24, 10-693 Olsztyn			
PROGNOZA ODDZIAŁYWANIA NA ŚRODOWISKO DO PROJEKTU MIEJSCOWEGO PLANU ZAGOSPODAROWANIA PRZESTRZENNEGO W CZĘŚCI OBRĘBU BARTĄG, GMINA STAWIGUDA, PRZY UL. JEZIORNEJ ORAZ UL. JAŚMINOWEJ I UL. KWIATOWEJ			
Skala: 1:1000	Wykonawca:	mgr inż. Jarosław Mogielnicki	podpis