
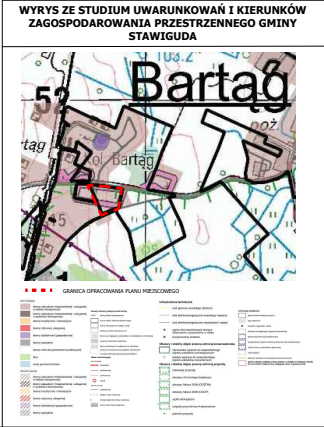
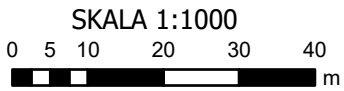


MIEJSCOWY PLAN ZAGOSPODAROWANIA PRZESTRZENNEGO W
OBRĘBIE BARTĄG, GMINA STAWIGUDA, PRZY UL. KOLOROWEJ -
PROJEKT

ZAŁĄCZNIK NR 1 DO UCHWAŁY RADY GMINY
STAWIGUDA NR Z DNIA

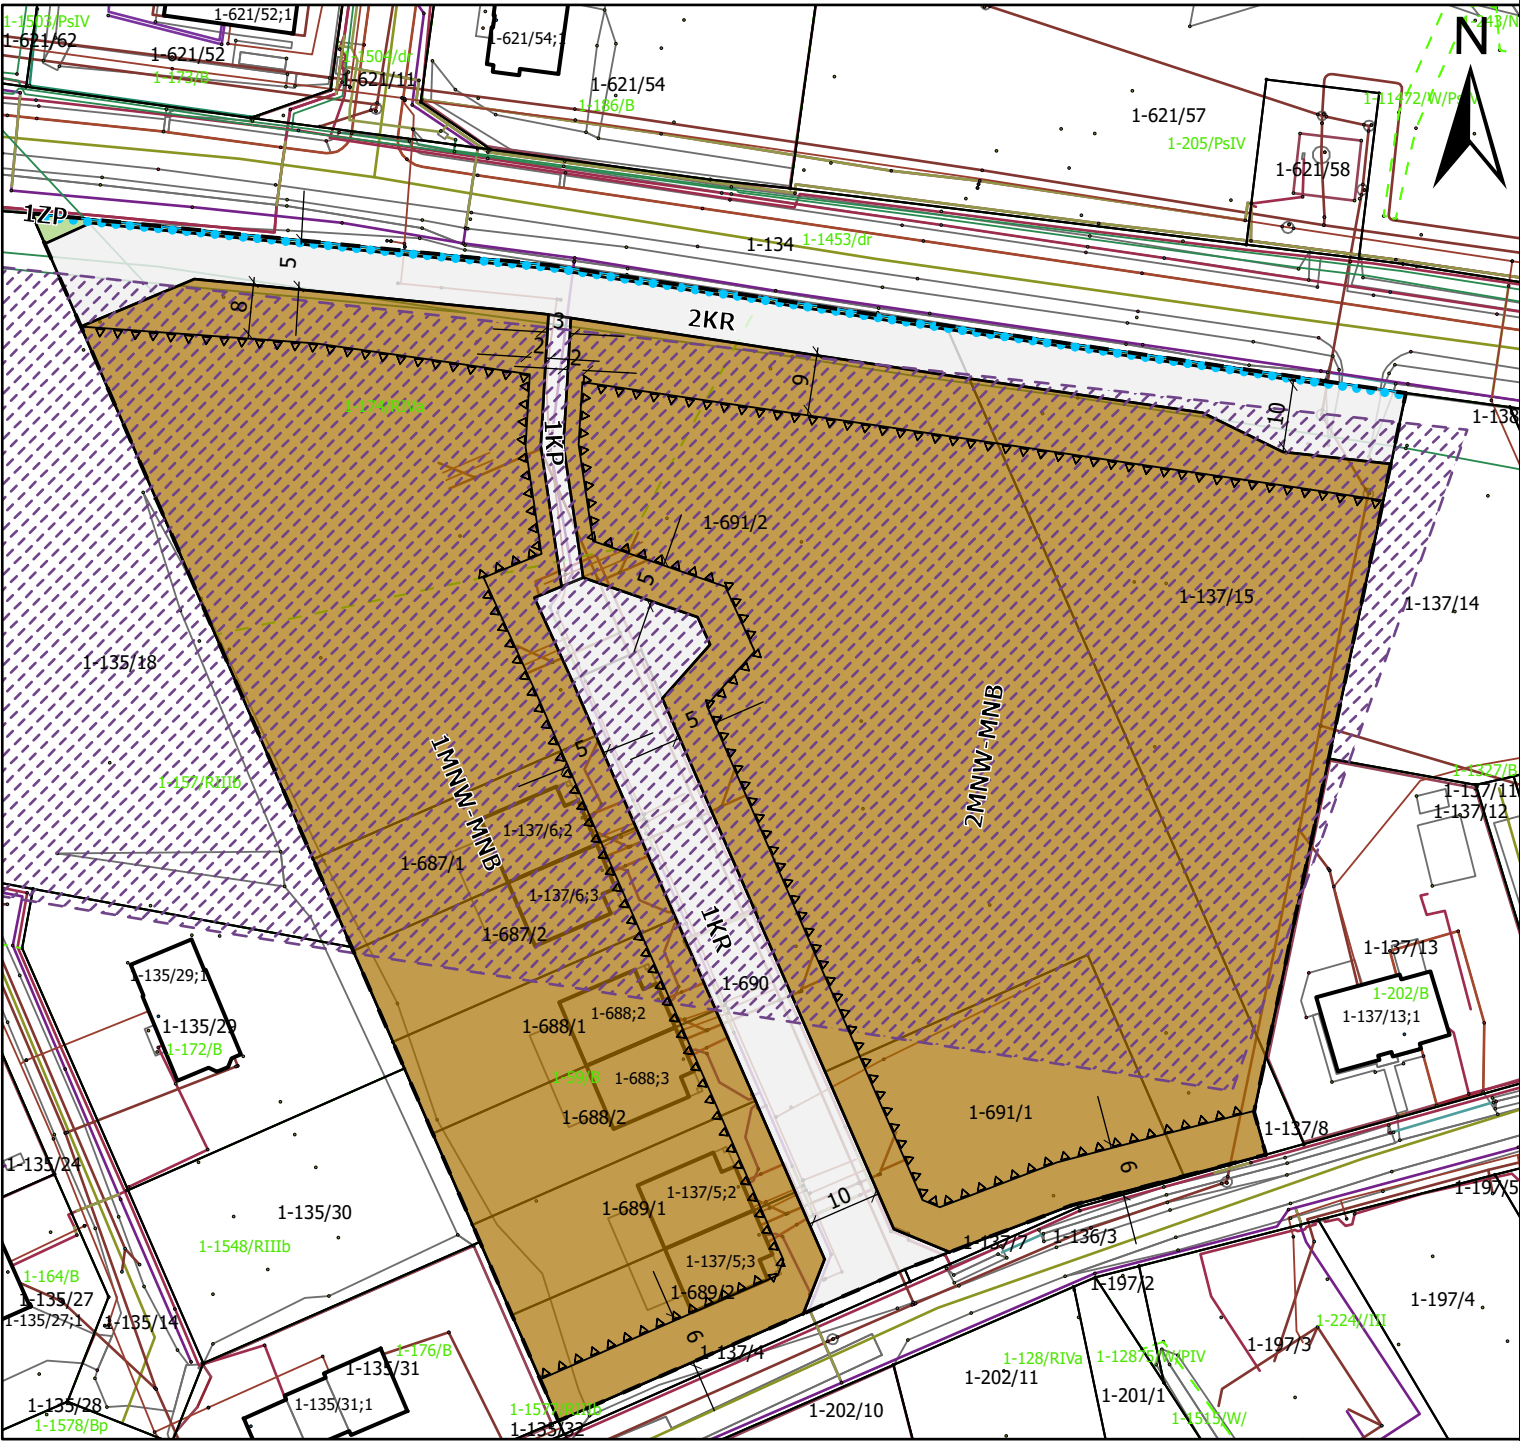

- USTALENIA:**
- GRANICA OBSZARU OBJĘTEGO PLANEM MIEJSCOWYM
 - LINIA ROZGRANIACZAJĄCA TERENY O RÓŻNYM PRZEZNACZENIU LUB RÓŻNYCH ZASADACH ZAGOSPODAROWANIA
 - NIEPRZEKACZALNA LINIA ZABUDOWY
 - WYMIAROWANIE PODANE W METRACH
 - MNW-MNB - TEREN ZABUDOWY MIESZKANIOWEJ JEDNORODZINNEJ WOLNOSTOJĄCEJ LUB MIESZKANIOWEJ JEDNORODZINNEJ BLIŹNIACZEJ
 - ZP - TEREN ZIELENI URZĄDZONEJ
 - KR - TEREN KOMUNIKACJI DROGOWEJ WEWNĘTRZNEJ
 - KP - TEREN KOMUNIKACJI PIESZO - ROWEROWEJ

- USTALENIA DOTYCZĄCE OBIEKTÓW I TERENÓW CHRONIONYCH NA PODSTAWIE PRZEPISÓW ODREBNYCH:**
- OBZAR OBJĘTY PLANEM MIEJSCOWYM W CAŁOŚCI POŁOŻONY JEST W GRANICACH GŁÓWNEGO ZBIORNIKA WÓD PODZIEMNYCH NR 213 - OLSZTYN
- GRANICA OBSZARU CHRONIONEGO KRAJOWOZAPUSZCZY NAPIWODZKO - RAMUCKIEJ

- OZNACZENIA INFORMACYJNE:**
- OBZAR ZŁOŻA "BARTĄG"