

**UCHWAŁA NR XV/113/2019
RADY GMINY STAWIGUDA**

z dnia 21 listopada 2019 r.

**w sprawie przystąpienia do sporządzenia zmiany części miejscowego planu zagospodarowania
przestrzennego w obrębie Tomaszkowo, gmina Stawiguda**

Na podstawie art. 18 ust. 2 pkt 5 ustawy z dnia 08 marca 1990 r. o samorządzie gminnym (t.j. Dz. U. z 2019 r. poz. 506 ze zm.) oraz art. 27 w związku z art. 14 ust. 1 i 2 ustawy z dnia 27 marca 2003 r. o planowaniu i zagospodarowaniu przestrzennym (t.j. Dz.U. z 2018 r. poz. 1945 ze zm.), Rada Gminy Stawiguda uchwala, co następuje:

§ 1. Przystępuje się do sporządzenia częściowej zmiany miejscowego planu zagospodarowania przestrzennego gminy Stawiguda obręb Tomaszkowo – jednostka G, uchwalonego uchwałą nr X/59/03 z dnia 30.06.2003 r. (publ. w Dz. Urz. Woj. W-M nr 114, poz. 1551 z dnia 30.07.2003 r.), którego granice zostały określone na załączniku graficznym, będącym integralną częścią uchwały.


§ 2. Wykonanie uchwały powierza się Wójtowi Gminy Stawiguda.

§ 3. Uchwała wchodzi w życie z dniem podjęcia.

Przewodniczący Rady Gminy

Grzegorz Kołakowski

Załącznik
do Uchwały Nr XV/113/2019
Rady Gminy Stawiguda
z dnia 21 listopada 2019 r.

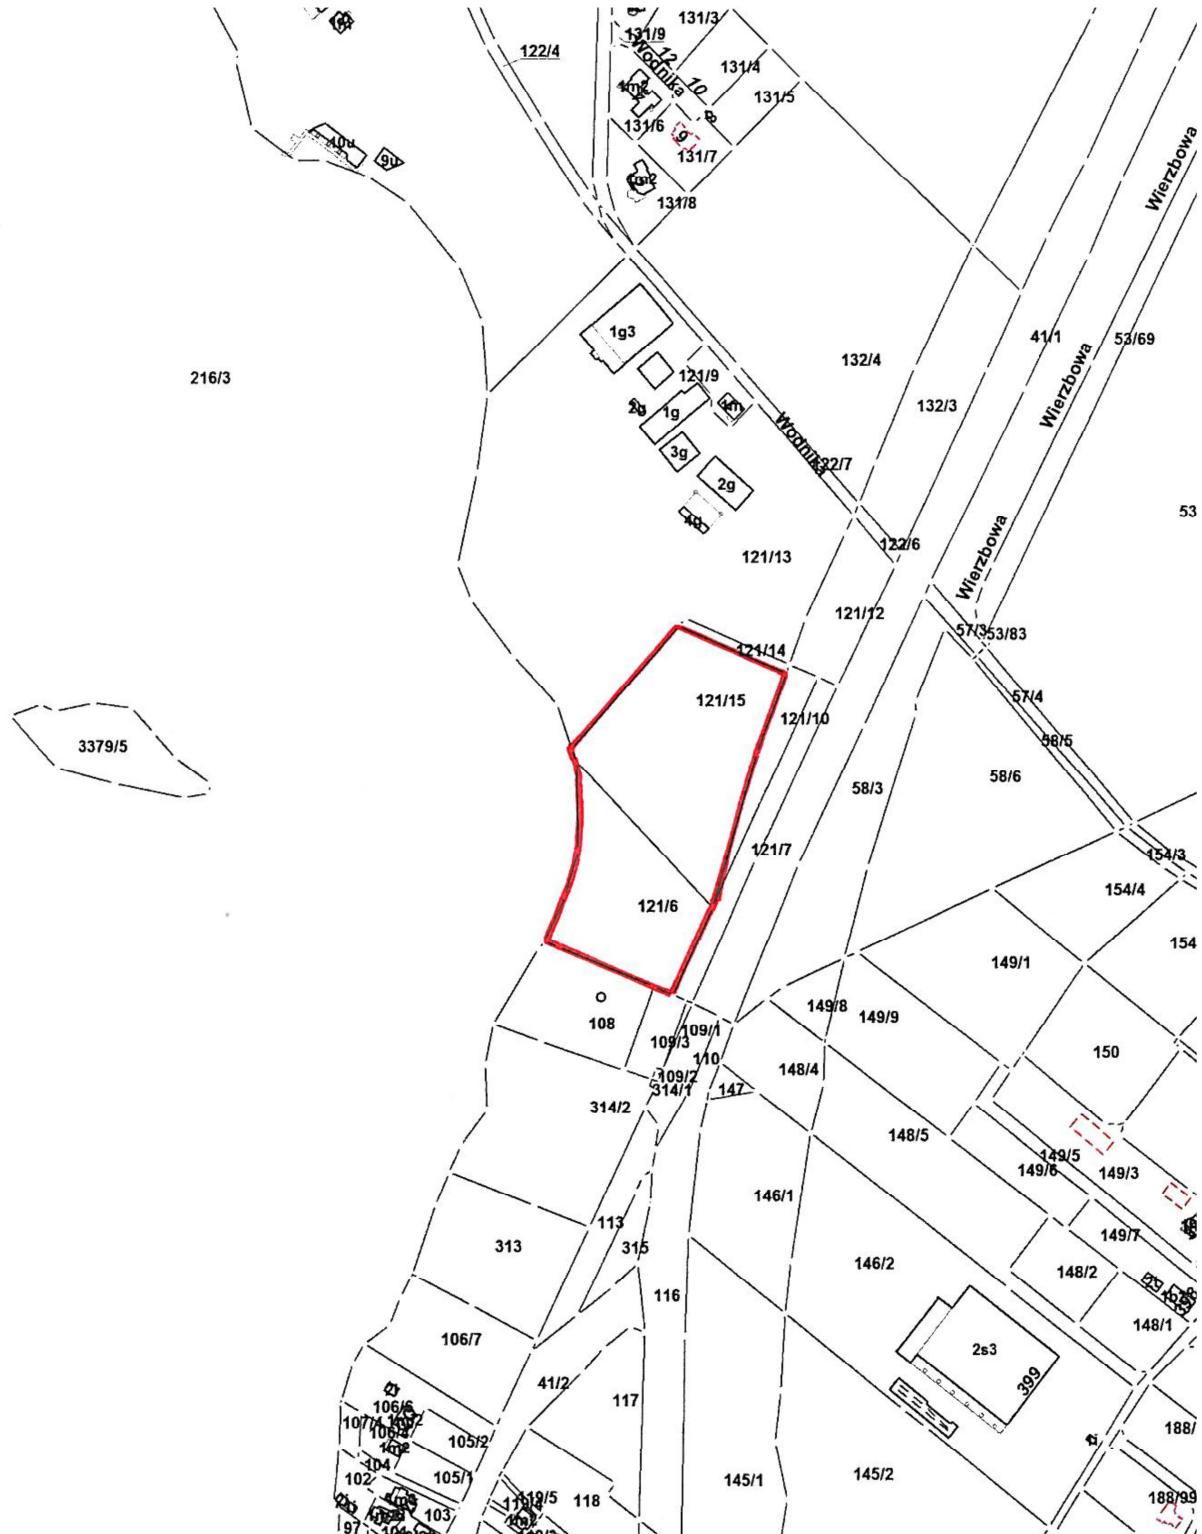

— granica opracowania