

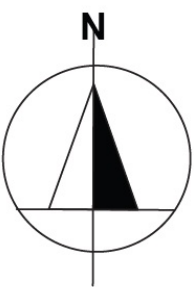


RYSUNEK MIEJSCOWEGO PLANU ZAGOSPODAROWANIA PRZESTRZENNEGO W OBRĘBIE STAWIGUDA, GMINA STAWIGUDA, PRZY UL. OLSZTYŃSKIEJ

SKALA 1:1000

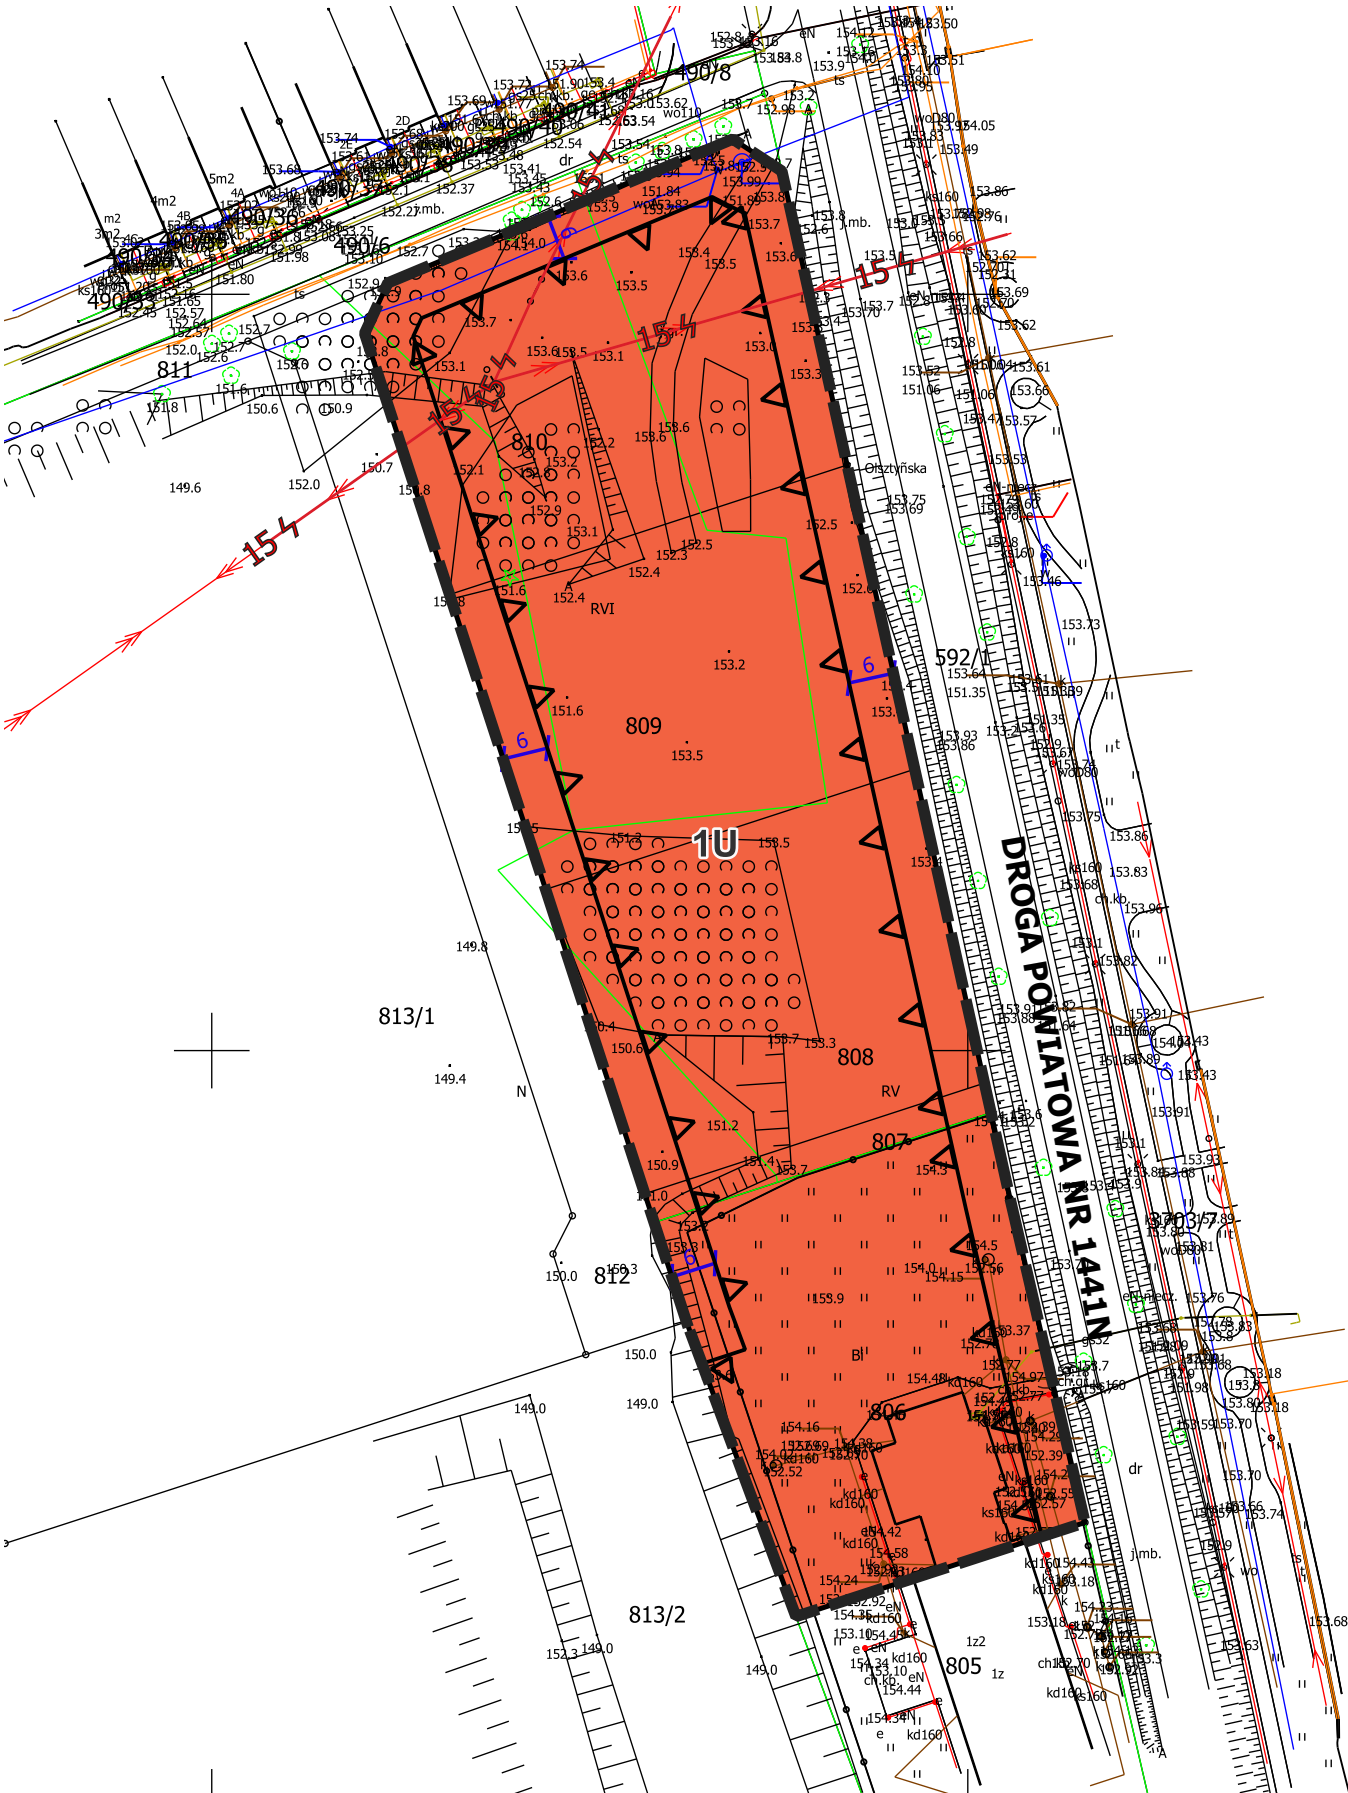

ZAŁĄCZNIK NR 1
DO UCHWAŁY
RADY GMINY STAWIGUDA
Z DNIA

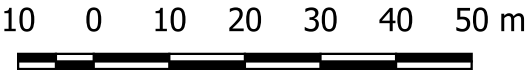

OZNACZENIA:

- Granica planu
- Linie rozgraniczające tereny o różnym przeznaczeniu lub różnych zasadach zagospodarowania
- Nieprzekraczalne linie zabudowy
- Wymiarowanie wyrażone w metrach

Przeznaczenie:

- U Teren usług

Oznaczenia i informacje wynikające z przepisów odrębnych:
Teren w granicach planu położony jest w całości w granicach Obszaru Chronionego Krajobrazu Puszczy Napiwodzko-Ramudzkiej


Treść informacyjna:

- 15 kV Linia elektroenergetyczna średniego napięcia SN 15 kV

DROGA POWIATOWA NR 1441N

Wyrys ze Studium uwarunkowań i kierunków zagospodarowania przestrzennego gminy Stawiguda

Granica planu miejscowego

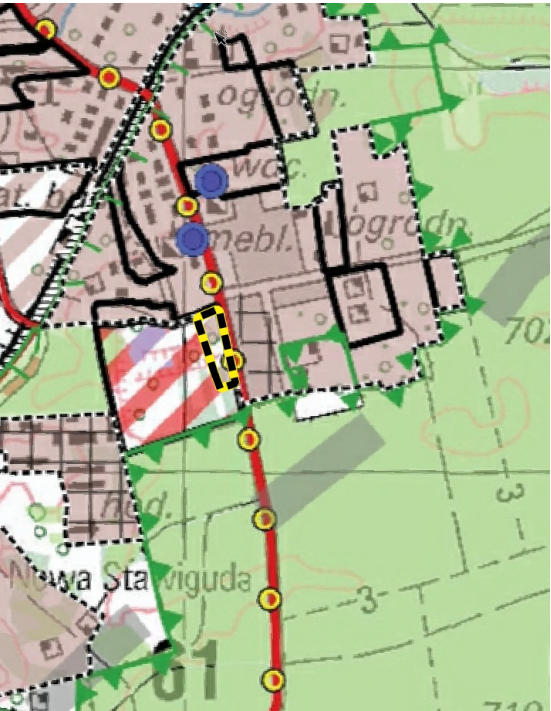

układ współrzędnych PL-2000 Strefa VII
źródło map zasadniczych: Powiatowy Ośrodek Dokumentacji Geodezyjnej i Kartograficznej w Olsztynie