



RYSUNEK ZINTEGROWANEGO PLANU INWESTYCYJNEGO GMINY
STAWIGUDA, W OBRĘBIE TOMASZKOWO, PRZY UL. WULPIŃSKIEJ
– ETAP 1

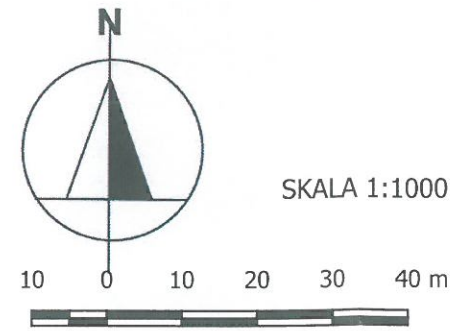

ZAŁĄCZNIK NR 1
DO UCHWAŁY
RADY GMINY STAWIGUDA
Z DNIA

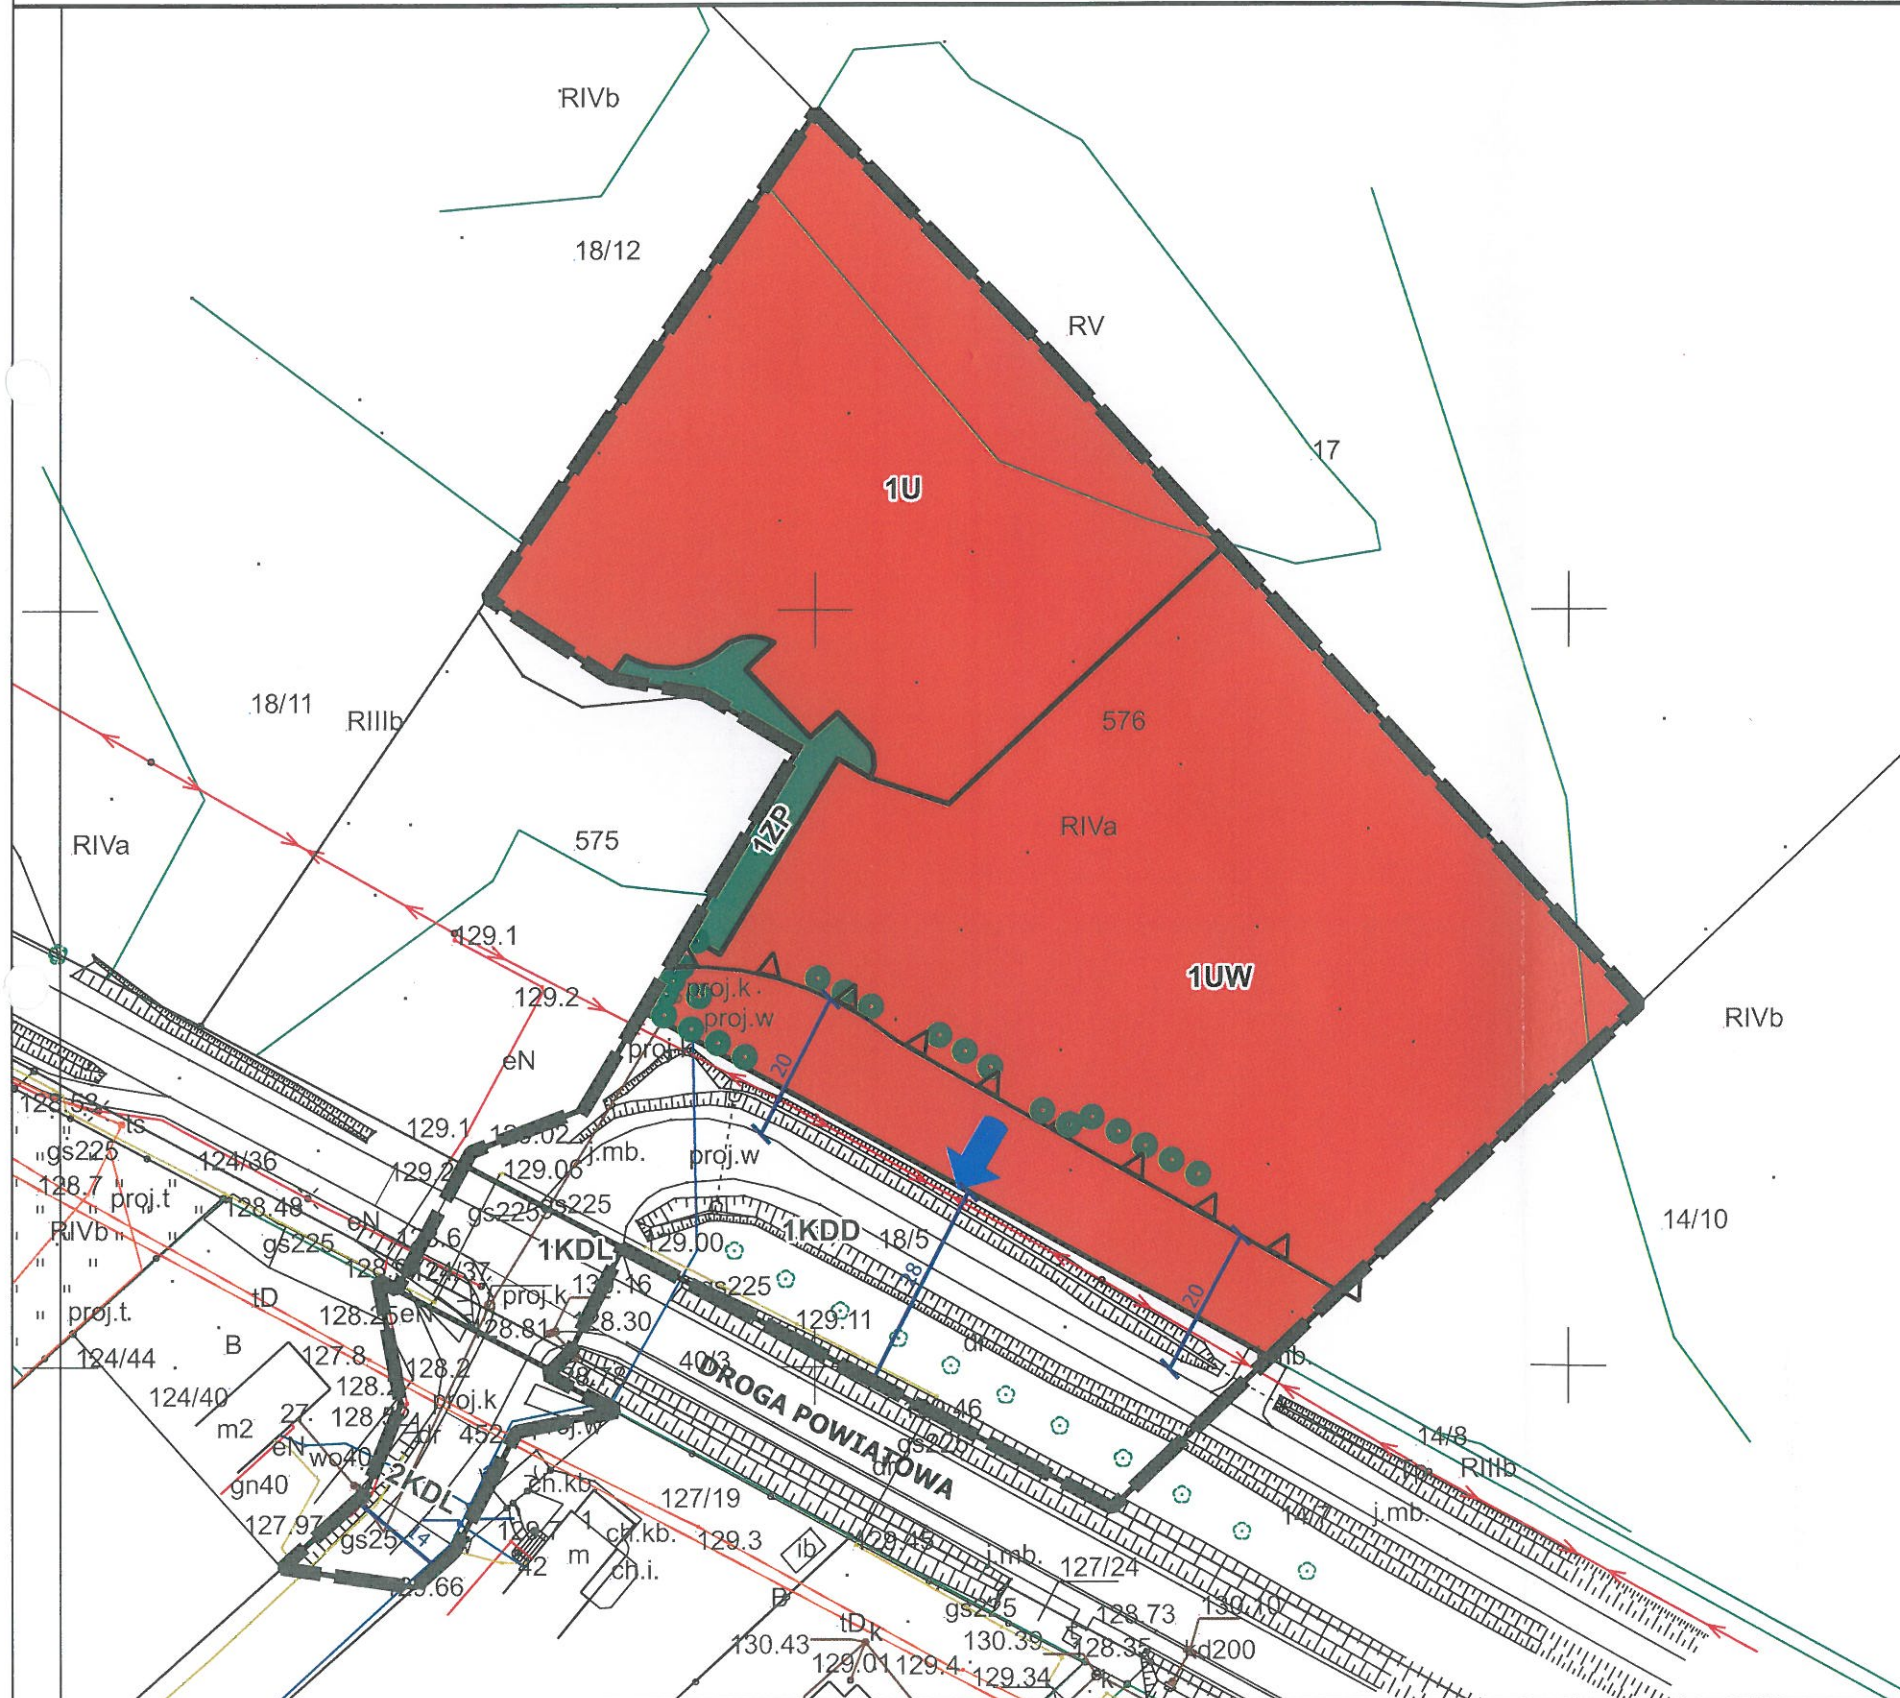

OZNACZENIA:


-  Granica obszaru objętego planem
-  Linie rozgraniczające tereny o różnym przeznaczeniu lub różnych zasadach zagospodarowania
-  Nieprzekraczalne linie zabudowy
-  Wskazna lokalizacja zieleni izolacyjnej
-  Wymiarowanie wyrażone w metrach
-  Lokalizacja zjazdu na drogę 1KDL

Przeznaczenie:

- | | |
|-----|---|
| UW | Teren usług handlu wielkopowierzchniowego |
| U | Teren usług |
| ZP | Teren zieleni urządzonej |
| KDL | Teren dróg lokalnych |
| KDD | Teren dróg dojazdowych |

Treść informacyjna:
DROGA POWIATOWA

**Wyrys ze Studium uwarunkowań i kierunków
zagospodarowania przestrzennego gminy
Stawiguda**

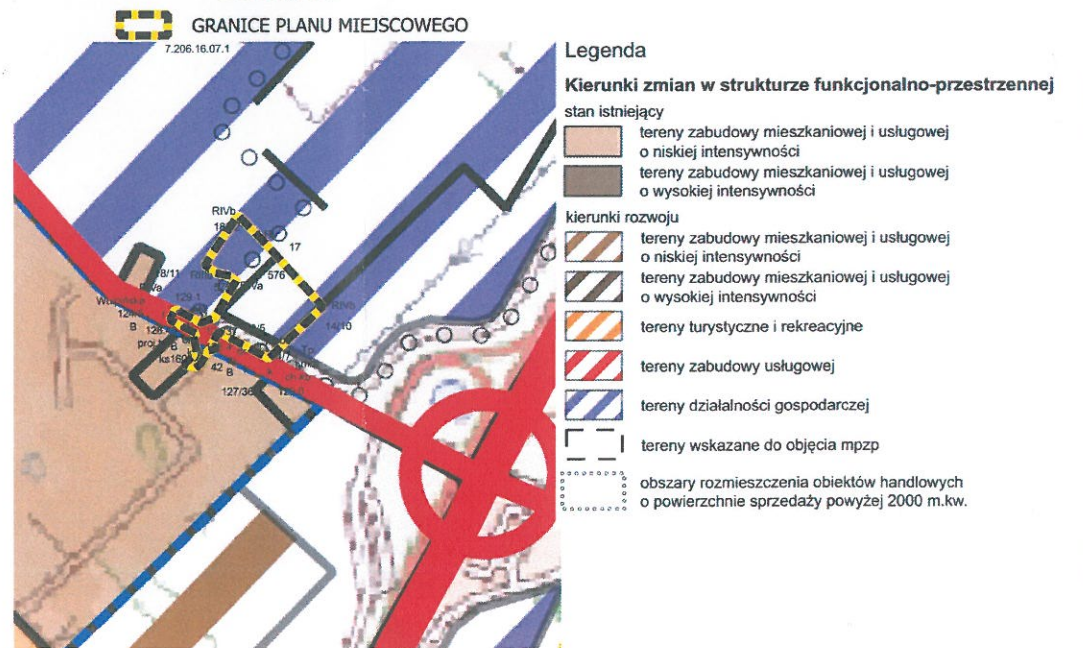

układ współrzędnych PL-2000 Strefa VII
źródło map zasadniczych: Powiatowy Ośrodek
Dokumentacji Geodezyjnej i Kartograficznej w Olsztynie