


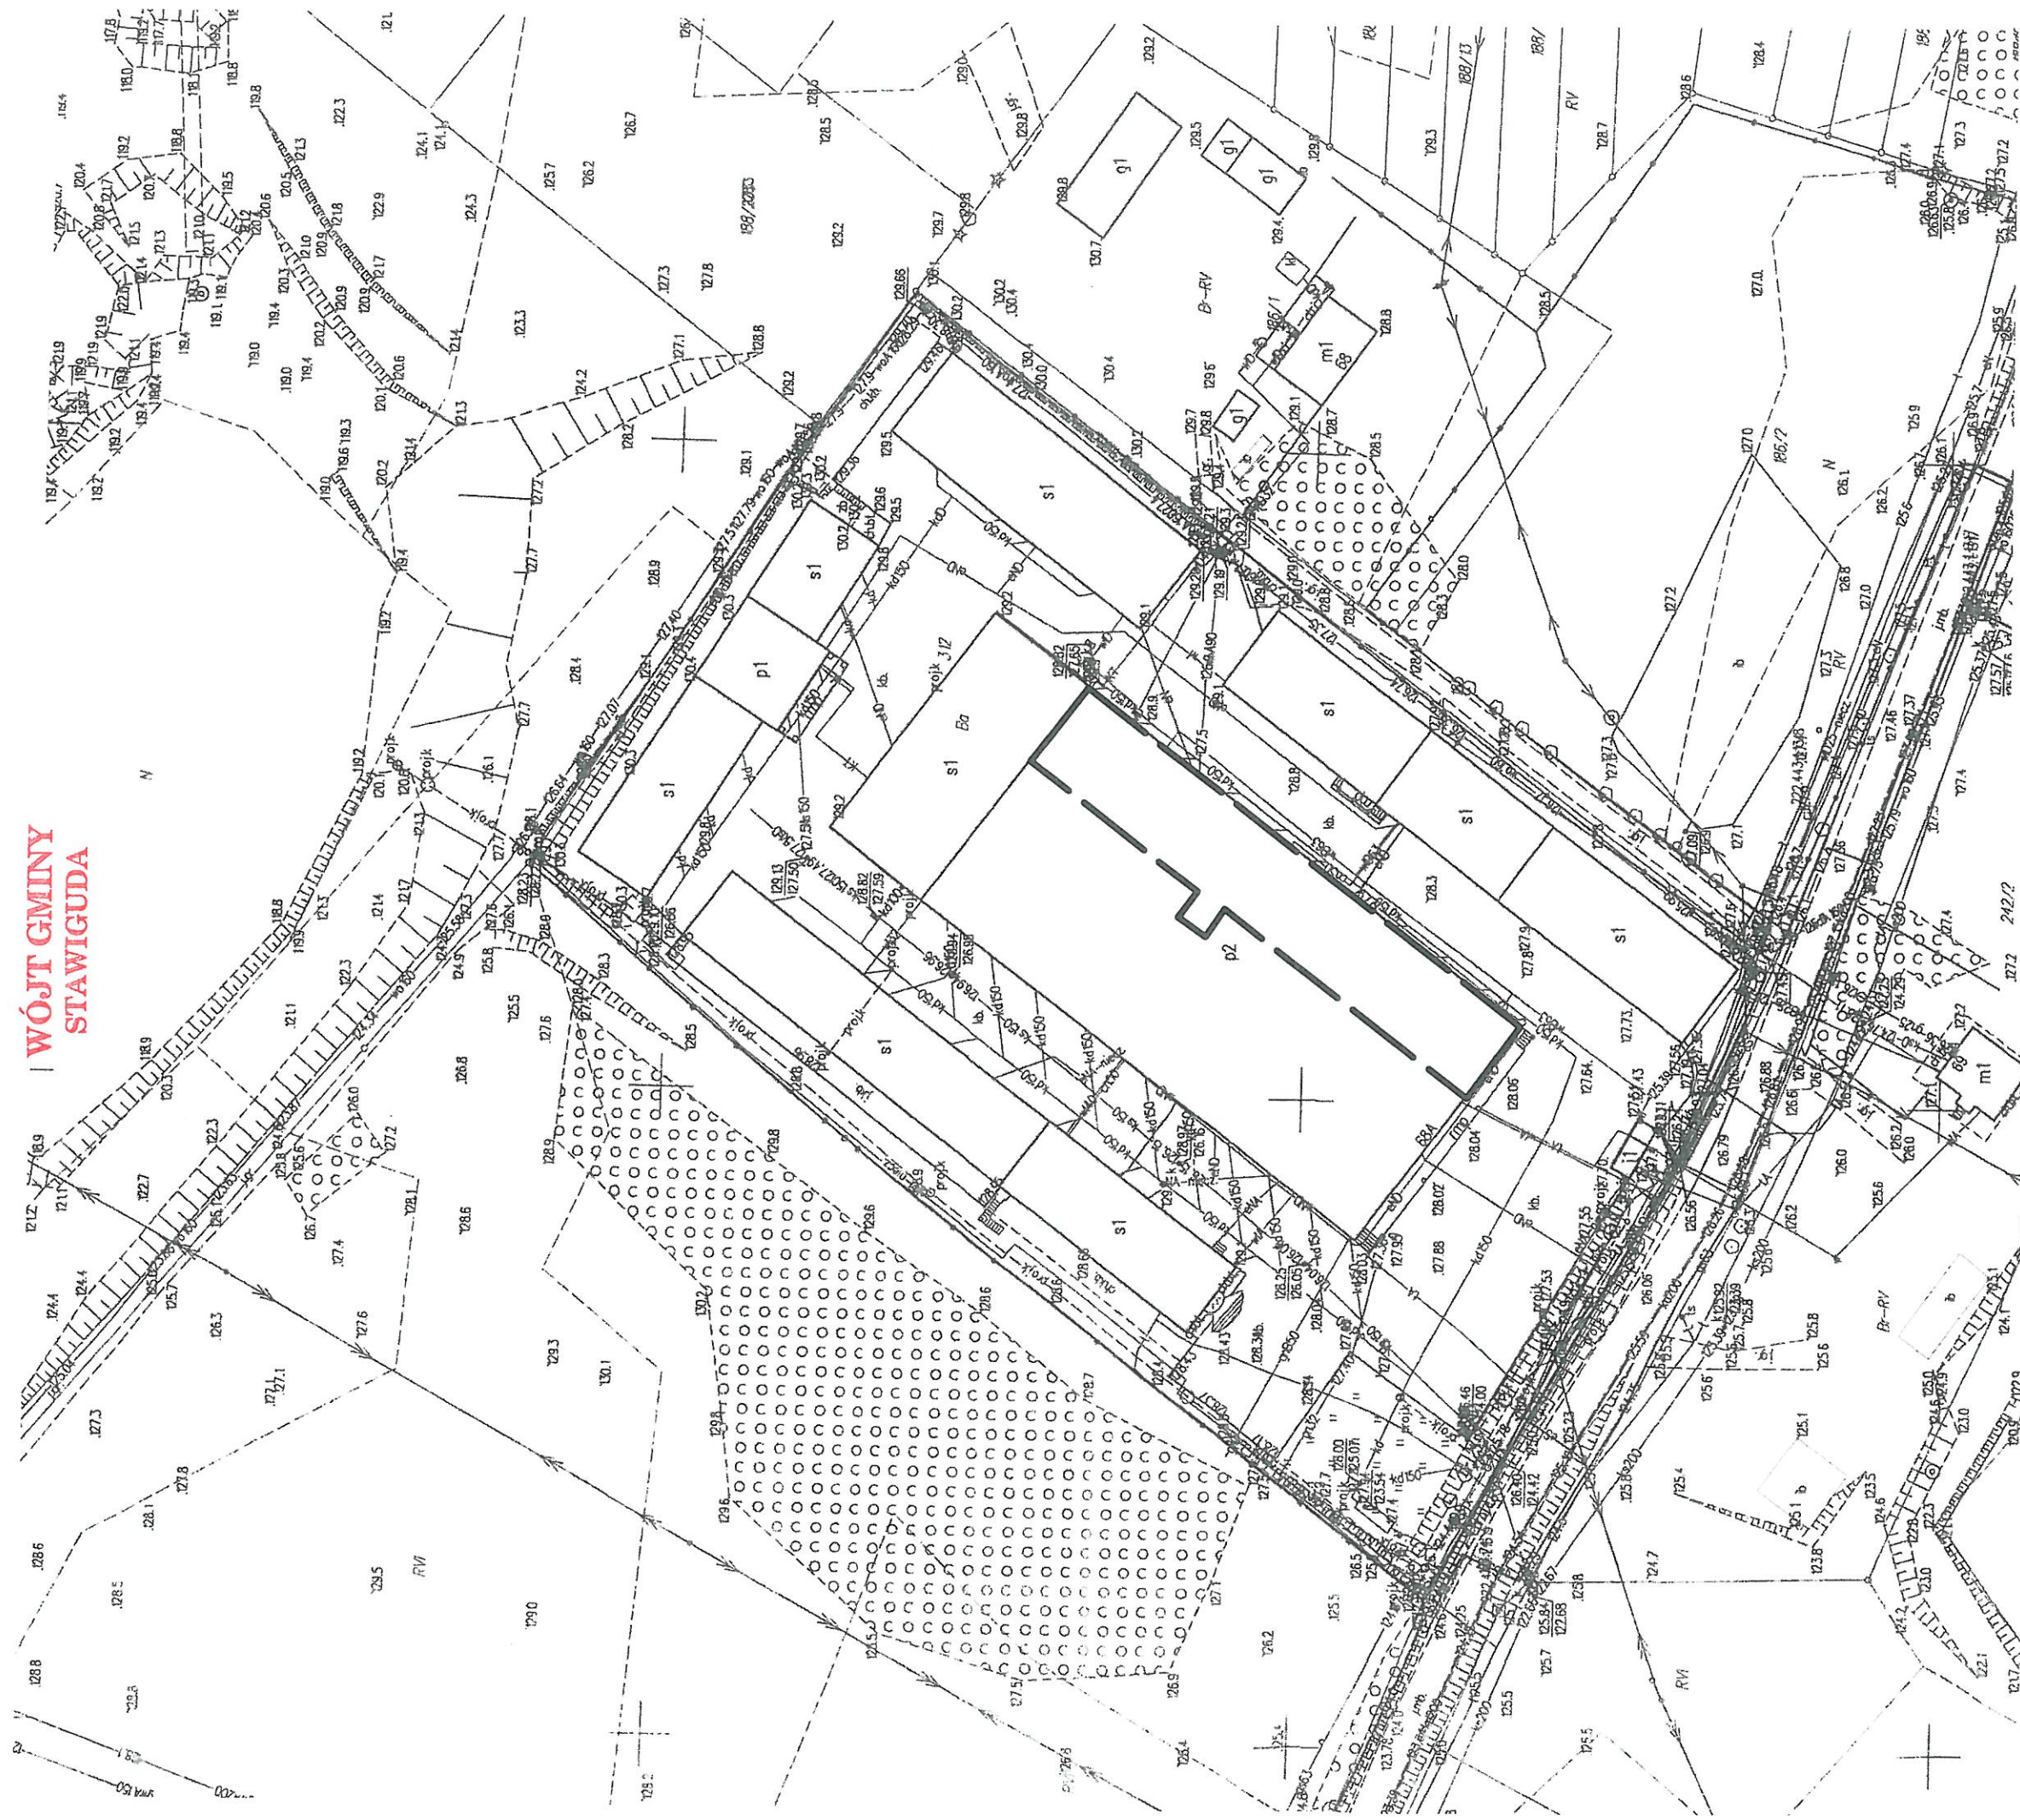

Załącznik Nr 1
załącznik graficzny do decyzji
o warunkach zabudowy
Nr...96/24... z dnia 07.10.2024r.

Linie rozgraniczające teren inwestycji

Skala 1:1000

0 50(m)

z up. WÓJTA
Artur Bal
Sekretarz Gminy

Michał Sobiech
Kierownik zespołu projektowego
UPRANISZA nr wpisu POIU. G291/2012