

**UCHWAŁA NR VII/65/2024
RADY GMINY STAWIGUDA**

z dnia 30 października 2024 r.

**w sprawie uchwalenia miejscowego planu zagospodarowania przestrzennego w obrębie Bartąg,
gmina Stawiguda, przy ul. Bartąskiej (II)**

Na podstawie art. 18 ust. 2 pkt. 5 ustawy z dnia 8 marca 1990 r. o samorządzie gminnym (Dz. U. z 2024 r. poz. 1465 ze zm.) i art. 20 ust.1 ustawy z dnia 27 marca 2003 r. o planowaniu i zagospodarowaniu przestrzennym (Dz. U. z 2024 r. poz. 1130), w związku z art. 67 ust. 3 ustawy z dnia 7 lipca 2023 r. o zmianie ustawy o planowaniu i zagospodarowaniu przestrzennym oraz niektórych innych ustaw (Dz. U. z 2023 r. poz. 1688) oraz uchwałą nr XXXV/294/2021 Rady Gminy Stawiguda z dnia 29 kwietnia 2021 r. sprawie przystąpienia

do sporządzenia miejscowego planu zagospodarowania przestrzennego w obrębie Bartąg, gmina Stawiguda, przy ul. Bartąskiej oraz ul. Warmiński Las, uchwałą nr XLIII/370/2021 Rady Gminy Stawiguda z dnia 16 grudnia 2021 r. w sprawie przystąpienia do sporządzenia miejscowego planu zagospodarowania przestrzennego w obrębie Bartąg, gmina Stawiguda, przy ul. Bartąskiej (II), uchwałą nr LX/522/2023 Rady Gminy Stawiguda z dnia 23 lutego 2023 r. zmieniającą uchwałę w sprawie przystąpienia do sporządzenia miejscowego planu zagospodarowania przestrzennego w obrębie Bartąg, gmina Stawiguda, przy ul. Bartąskiej oraz ul. Warmiński Las i uchwałą nr LX/523/2023 Rady Gminy Stawiguda z dnia 23 lutego 2023 r. zmieniającą uchwałę w sprawie przystąpienia do sporządzenia miejscowego planu zagospodarowania przestrzennego w obrębie Bartąg, gmina Stawiguda, przy ul. Bartąskiej (II), stwierdzając, że niniejszy plan nie narusza ustaleń Studium Uwarunkowań i Kierunków Zagospodarowania Przestrzennego Gminy Stawiguda uchwalonego uchwałą nr III/24/2024 Rady Gminy Stawiguda z dnia 19 czerwca 2024 r., uchwała się, co następuje:

**Rozdział 1.
USTALENIA WSTĘPNE**

§ 1. 1. Uchwała się miejscowy plan zagospodarowania przestrzennego w obrębie Bartąg, gmina Stawiguda, przy ul. Bartąskiej (II) zwany w dalszej części uchwały planem. Granice obszaru objętego planem miejscowym zostały przedstawione na rysunku planu.

2. Plan składa się z następujących elementów:

- 1) ustaleń planu stanowiących treść niniejszej uchwały;
- 2) załącznika nr 1 - rysunku planu sporządzonego na kopii mapy zasadniczej w skali 1:1000;
- 3) załącznika nr 2 - rozstrzygnięcia o sposobie rozpatrzenia uwag do projektu planu;
- 4) załącznika nr 3 - rozstrzygnięcia o sposobie realizacji oraz zasad finansowania inwestycji z zakresu infrastruktury technicznej należących do zadań własnych Gminy Stawiguda;
- 5) załącznika nr 4 - danych przestrzennych, obejmujących lokalizację przestrzenną obszaru objętego planem (załącznik w wersji elektronicznej).

3. Przedmiotem planu są ustalenia dotyczące:

- 1) przeznaczenia terenów oraz linii rozgraniczających tereny o różnym przeznaczeniu lub różnych zasadach zagospodarowania;
- 2) zasad ochrony i kształtowania ładu przestrzennego;
- 3) zasad ochrony środowiska i krajobrazu oraz zasady kształtowania krajobrazu;
- 4) zasad kształtowania zabudowy oraz wskaźników zagospodarowania terenu, maksymalnej i minimalnej intensywności zabudowy, minimalnego udziału procentowego powierzchni biologicznie czynnej w odniesieniu do powierzchni działki budowlanej, maksymalnej wysokości zabudowy, minimalnej liczby miejsc do parkowania i sposobu ich realizacji oraz linii zabudowy i gabarytów obiektów;
- 5) szczegółowych zasad i warunków scalania i podziału nieruchomości objętych planem;

- 6) granic i sposobów zagospodarowania terenów lub obiektów podlegających ochronie na podstawie odrębnych przepisów, terenów górniczych, a także obszarów szczególnego zagrożenia powodzią, obszarów osuwania się mas ziemnych, krajobrazów priorytetowych określonych w audycie krajobrazowym oraz w planach zagospodarowania przestrzennego województwa;
- 7) zasad modernizacji, rozbudowy i budowy systemów komunikacji;
- 8) zasad modernizacji, rozbudowy i budowy systemów infrastruktury technicznej;
- 9) stawek procentowych, na podstawie których ustala się opłatę, wynikającą ze wzrostu wartości nieruchomości w związku z uchwaleniem planu;
- 10) sposobu usytuowania obiektów budowlanych w stosunku do dróg i innych terenów publicznie dostępnych oraz do granic przyległych nieruchomości, kolorystyki obiektów budowlanych oraz pokrycia dachów.

4. Plan nie zawiera ustaleń z zakresu:

- 1) zasad ochrony przyrody – z racji braku ich występowania w granicy planu;
- 2) zasad ochrony dziedzictwa kulturowego i zabytków w tym krajobrazów kulturowych oraz dóbr kultury współczesnej – z racji braku ich występowania w granicy planu;
- 3) szczególnych warunków zagospodarowania terenów oraz ograniczenia w ich użytkowaniu, w tym zakazu zabudowy – z racji braku ich występowania w granicy planu;
- 4) wymagań wynikających z potrzeb kształtowania przestrzeni publicznych – z racji braku ich występowania w granicy planu;
- 5) sposobu i terminu tymczasowego zagospodarowania, urządzania i użytkowania terenów – z racji braku konieczności ich określania w granicy planu.

§ 2. 1. Jako obowiązujące ustala się następujące oznaczenia graficzne na rysunku planu:

- 1) granica obszaru objętego planem miejscowym;
- 2) linie rozgraniczające tereny o różnym przeznaczeniu lub różnych zasadach zagospodarowania;
- 3) nieprzekraczalne linie zabudowy;
- 4) przeznaczenia terenu elementarnego i cyfrowo-literowego oznaczenia terenu elementarnego o określonym przeznaczeniu;
- 5) granica terenu rozmieszczenia inwestycji celu publicznego;
- 6) strefa rozmieszczenia obiektów służących ochronie akustycznej;
- 7) wymiarowania podanego w metrach.

2. Rysunek planu obowiązuje w zakresie jego ustaleń dotyczących obszaru chronionego na podstawie przepisów odrębnych: położenia planu w całości w zasięgu Głównego Zbiornika Wód Podziemnych nr 213 – Olsztyn.

3. Ustalenia cyfrowo-literowe terenów elementarnych należy rozumieć:

- 1) poz. 1. oznaczenia – symbol cyfrowy: liczba porządkowa określająca dany teren elementarny;
- 2) poz. 2. oznaczenia – symbol literowy: określający przeznaczenie terenu elementarnego zgodnie z ustaleniami §4 i ustaleniami szczegółowymi planu.

Rozdział 2.

SŁOWNICZEK POJĘĆ UŻYTYCH W UCHWALE

§ 3. Ilekróć w uchwale jest mowa o:

- 1) **dachu płaskim** – należy przez to rozumieć dach o kącie nachylenia połaci dachowych do 12°;
- 2) **froncie działki** – należy przez to rozumieć część działki budowlanej, która przylega do drogi, z której odbywa się główny wjazd lub wejście na działkę;
- 3) **granicz planu** – należy przez to rozumieć określoną na załączniku graficznym do niniejszej uchwały granicę obszaru objętego planem miejscowym;

- 4) **linii rozgraniczającej** – należy przez to rozumieć linię rozgraniczającą teren o różnym przeznaczeniu lub różnych zasadach zagospodarowania określoną na rysunku planu;
- 5) **nieprzekraczalnej linii zabudowy** – należy przez to rozumieć wyznaczoną na rysunku linię określającą obszar do zabudowy, poza którym zakazuje się wznoszenia budynków, wiat oraz tymczasowych obiektów budowlanych określonych zgodnie z ustaleniami szczegółowymi planu dla terenów elementarnych;
- 6) **terenie elementarnym** – należy przez to rozumieć fragment obszaru objętego planem oznaczony odrębnym symbolem cyfrowo – literowym, wyodrębniony liniami rozgraniczającymi, charakteryzujący się określonym przeznaczeniem i jednolitymi zasadami zagospodarowania wynikającymi z ustaleń planu;
- 7) **pasie ochrony funkcyjnej** – należy przez to rozumieć obszar wokół napowietrznych linii elektroenergetycznych, w którym obowiązują ograniczenia w zabudowie i zagospodarowaniu terenów wynikające z przepisów odrębnych;
- 8) **przeznaczeniu terenu** – należy przez to rozumieć przeznaczenie, które w ramach realizacji planu stanie się dominującą formą wykorzystania terenu; w ramach przeznaczenia terenu elementarnego mieszczą się elementy zagospodarowania bezpośrednio z nim związane, warunkujące prawidłowe korzystanie z terenu elementarnego w jego liniach rozgraniczających takich jak: niezbędne do obsługi zabudowy sieci i przyłącza infrastruktury technicznej, dojeżdża i dojazdu;
- 9) **przepisach odrębnych** – należy przez to rozumieć obowiązujące przepisy aktów prawnych;
- 10) **strefie rozmieszczenia obiektów służących ochronie akustycznej** – należy przez to rozumieć strefę o maksymalnej szerokości do 3 m, która stanowi obszar rozmieszczenia obiektów budowlanych lub urządzeń lub instalacji lub materiałów lub nasadzeń zieleni mających za zadanie ochronę akustyczną oraz ograniczenie emisji hałasowych na nieruchomości sąsiednie. Strefa ta nie wyklucza możliwości realizacji obiektów budowlanych wynikających z przeznaczenia terenu, a stanowiących barierę akustyczną.
- 11) **uciążliwości** – należy przez to rozumieć zjawiska fizyczne lub stany powodujące przekroczenie zasad współżycia społecznego, a także standardów jakości środowiska, dopuszczalnych poziomów i emisji substancji lub energii do środowiska zgodnie z przepisami odrębnymi;
- 12) **usługach nieuciążliwych** – należy przez to rozumieć działalność gospodarczą o charakterze nieprodukcyjnym ogólnospołeczną lub komercyjną, której celem jest zaspokojenie potrzeb ludności, nie zaliczaną do przedsięwzięć mogących zawsze znacząco oddziaływać na środowisko.

Rozdział 3. **USTALENIA OGÓLNE**

§ 4. Ustalenia dotyczące przeznaczenia terenów elementarnych w granicach obszaru objętego miejscowym planem. Ustala się przeznaczenie terenów elementarnych oznaczonych symbolami zgodnie z rysunkiem planu:

- 1) **UN** – teren zabudowy usług nieuciążliwych;
- 2) **ZP** – teren zieleni urządzonej;
- 3) **KP** – teren komunikacji pieszo – rowerowej.

§ 5. Ustalenia dotyczące zasad ochrony i kształtowania ładu przestrzennego.

1. Ustala się zasady ochrony ładu przestrzennego:

- 1) dopuszcza się w granicach terenu elementarnego oznaczonego w planie symbolem cyfrowo - literowym **1UN** lokalizację budynków bezpośrednio przy granicy działki z zachowaniem przepisów odrębnych, ustaleń szczegółowych planu oraz nieprzekraczalnych linii zabudowy określonych na rysunku planu;
- 2) ustala się lokalizację nowej zabudowy zgodnie z nieprzekraczalnymi liniami zabudowy oznaczonymi na rysunku planu oraz zgodnie z ustaleniami szczegółowymi planu dotyczącymi terenu elementarnego i przepisami odrębnymi.

2. Ustala się ogólne zasady kształtowania zabudowy w zakresie estetyki:

- 1) zakazuje się stosowania jaskrawej, kontrastowej kolorystyki elewacji oraz pokryć dachowych;
- 2) nakazuje się stosowanie jednolitej kolorystyki dachu w ramach pojedynczego budynku;
- 3) w ramach pojedynczej bryły nakazuje się stosowanie jednego koloru elewacji jako koloru dominującego.

§ 6. Ustalenia dotyczące zasad ochrony środowiska i krajobrazu oraz zasady kształtowania krajobrazu.

1. Wskazuje się, że cały obszar planu znajduje się w granicach głównego zbiornika wód podziemnych (GZWP) Nr 213 - Olsztyn. Ustala się ochronę zbiornika zgodnie z przepisami odrębnymi.

2. Ustala się zasady ochrony środowiska:

1) w zakresie ochrony środowiska ustala się następujące zasady:

- a) zakazuje się wprowadzania nieoczyszczonych ścieków z placów uszczelnionych do wód powierzchniowych i gruntu,
- b) nakazuje się dla zabudowy usługowej wcześniejsze podczyszczenie wód opadowych i roztopowych z terenów uszczelnionych, o których mowa w lit. a) do osiągnięcia dopuszczalnych poziomów zanieczyszczeń określonych w przepisach odrębnych, przed wprowadzeniem ich do odbiorników sztucznych lub naturalnych,
- c) zakazuje się wprowadzania do gleby substancji mogących negatywnie wpływać na jakość wód podziemnych,
- d) zakazuje się zmiany kierunku i natężenia odpływu wód opadowych lub roztopowych oraz kierunku odpływu wód ze źródeł ich powstawania ze szkodą dla gruntów sąsiednich, zgodnie z przepisami odrębnymi,
- e) zakazuje się w granicach planu lokalizacji przedsięwzięć mogących zawsze znacząco oddziaływać na środowisko w rozumieniu przepisów odrębnych z zakresu ochrony środowiska za wyjątkiem inwestycji celu publicznego z zakresu: łączności publicznej, komunikacji i infrastruktury technicznej,
- f) dopuszcza się lokalizację przedsięwzięć mogących potencjalnie znacząco oddziaływać na środowisko w rozumieniu przepisów odrębnych z zakresu ochrony środowiska.
- g) dla terenów elementarnych oznaczonych na rysunku planu symbolem literowym **ZP** ustala się normy hałasu jak dla terenów rekreacyjno - wypoczynkowych,
- h) dla pozostałych terenów elementarnych wyznaczonych w planie ustala się normy hałasu zgodnie z przepisami odrębnymi, a w przypadku, gdy teren nie podlega ochronie akustycznej - nie ustala się,
- i) zabudowa realizowana w granicach planu nie może generować uciążliwości akustycznych przekraczających normy określone w przepisach odrębnych,
- j) w zakresie ochrony przed hałasem wskazano na załączniku graficznym strefę rozmieszczenia obiektów służących ochronie akustycznej, w której obowiązują szczególne warunki zagospodarowania terenu.

3. Obszar objęty planem miejscowym nie znajduje się w granicach form ochrony przyrody, o których mowa w przepisach odrębnych.

4. W zakresie ochrony i zasad kształtowania krajobrazu ustala się nakaz realizacji nowej zabudowy zgodnie ze wskaźnikami kształtowania zabudowy określonymi w ustaleniach szczegółowych planu.

§ 7. Ustalenia dotyczące zasad kształtowania zabudowy oraz wskaźniki zagospodarowania terenu. Ustalenia dotyczące zasad kształtowania zabudowy oraz parametry i wskaźniki zagospodarowania terenu zawarto w ustaleniach szczegółowych planu. Zachowuje się istniejące obiekty budowlane z możliwością prowadzenia robót budowlanych w istniejących obiektach budowlanych. Nakazuje się dostosowanie obiektów budowlanych i zagospodarowania w granicach planu do potrzeb osób ze szczególnymi potrzebami, o których mowa w przepisach odrębnych.

§ 8. Ustalenia dotyczące granic i sposobów zagospodarowania terenów lub obiektów podlegających ochronie na podstawie odrębnych przepisów, terenów górniczych, a także obszarów szczególnego zagrożenia powodzią, obszarów osuwania się mas ziemnych, krajobrazów priorytetowych określonych w audycie krajobrazowym oraz w planach zagospodarowania przestrzennego województwa.

1. W granicach planu występują obszary podlegające ochronie na podstawie przepisów odrębnych, o których mowa w §6 ust. 1. W granicach planu nie wyznacza się:

- 1) obszarów szczególnego zagrożenia powodzią, obszarów osuwania się mas ziemnych, terenów górniczych;

- 2) obszarów krajobrazów priorytetowych ustalonych w planie zagospodarowania przestrzennego województwa warmińsko - mazurskiego;
- 3) obszarów krajobrazów priorytetowych ustalonych na podstawie audytu krajobrazowego w związku z brakiem opracowania audytu krajobrazowego województwa warmińsko - mazurskiego.

§ 9. Ustalenia dotyczące szczegółowych zasad i warunków scalania i podziału nieruchomości objętych planem miejscowym.

1. Ustala się, że w granicach planu nie wyznacza się obszarów wymagających przeprowadzenia scaleń i podziału nieruchomości, w rozumieniu przepisów odrębnych z zakresu gospodarki nieruchomościami.

2. Ustala się w przypadku przeprowadzenia procedury scalenia i podziału nieruchomości szczegółowe zasady i warunki scalania i podziału nieruchomości dla terenu elementarnego oznaczonego symbolem literowym UN:

- 1) minimalna powierzchnia działek – 2000 m²;
- 2) minimalna szerokość frontów działek – 40 m;
- 3) kąty położenia granic działek w stosunku do pasa drogowego 90° z tolerancją $\pm 10^\circ$ oraz 180° z tolerancją $\pm 10^\circ$.

3. Ustala się, że szczegółowe zasady i warunki określone w ust. 2 nie dotyczą wydzielania działek pod sieci i urządzenia infrastruktury technicznej, których lokalizacja dopuszczona jest w ustaleniach ogólnych i szczegółowych planu.

§ 10. Ustalenia dotyczące zasad modernizacji, rozbudowy i budowy systemów komunikacji. Ustala się następujące zasady w zakresie systemów komunikacji:

- 1) powiązanie układu komunikacyjnego z układem zewnętrznym odbywa się poprzez drogę publiczną lub drogę wewnętrzną zlokalizowane wzdłuż wschodniej lub północnej i zachodniej granicy planu, które posiadają dalszy przebieg w obrębie gminy i powiązane są z systemem komunikacyjnym w gminie;
- 2) obsługę komunikacyjną terenów elementarnych realizować z sąsiedniej drogi publicznej (drogi powiatowej) lub z sąsiedniej drogi wewnętrznej;
- 3) ustala się wskaźniki i zasady wyposażenia terenów w odpowiednią liczbę miejsc do parkowania, zapewniającą zaspokojenie potrzeb w zakresie parkowania i postoju samochodów:
 - a) w granicach terenu elementarnego oznaczonego w planie symbolem literowym UN: minimum 3 miejsca parkingowe na każde rozpoczęte 100 m² powierzchni użytkowej budynków usługowych,
 - b) wyznacza się następujące zasady oraz liczba miejsc przeznaczonych na parkowanie pojazdów zaopatrzonych w kartę parkingową zgodnie z przepisami odrębnymi:
 - nie mniej niż 1 stanowisko – jeżeli liczba stanowisk wynosi 6–15,
 - nie mniej niż 2 stanowiska – jeżeli liczba stanowisk wynosi 16–40,
 - nie mniej niż 8% ogólnej liczby stanowisk, jeżeli ogólna liczba stanowisk wynosi więcej niż 40.

§ 11. Ustalenia dotyczące zasad modernizacji, rozbudowy i budowy systemów infrastruktury technicznej.

1. Ustala się następujące zasady w zakresie systemów infrastruktury technicznej:

- 1) powiązanie sieci infrastruktury technicznej z układem zewnętrznym odbywa się poprzez zlokalizowane w granicach planu lub w bezpośrednim sąsiedztwie planu sieci infrastruktury technicznej, które posiadają dalszy przebieg w obrębie gminy i powiązane są z gminnym systemem uzbrojenia terenu;
- 2) nakazuje się lokalizację sieci infrastruktury technicznej i pasów ochrony funkcyjnej oraz stref kontrolowanych w granicach terenu elementarnego oznaczonego symbolem cyfrowo - literowym 1UN pomiędzy liniami rozgraniczającymi a nieprzekraczalnymi liniami zabudowy - na obszarach, na których nie dopuszcza się realizacji budynków, wiat oraz tymczasowych obiektów budowlanych zgodnie z definicją nieprzekraczalnej linii zabudowy;

- 3) dopuszcza się lokalizowanie sieci infrastruktury technicznej w granicach terenów elementarnych oznaczonych symbolem literowym **ZP** w przypadku, gdy lokalizacja tych sieci nie ogranicza oraz nie zmienia podstawowego przeznaczenia terenu elementarnego;
- 4) dopuszcza się możliwość remontu istniejących sieci i urządzeń infrastruktury technicznej, na zasadach określonych w przepisach odrębnych oraz ustaleniach niniejszego planu;
- 5) w przypadku kolizji projektowanych obiektów budowlanych z sieciami i urządzeniami infrastruktury technicznej, należy je przebudować i dostosować do projektowanego zagospodarowania terenu, zgodnie z obowiązującymi przepisami odrębnymi i ustaleniami planu.

2. Ustala się zasady z zakresu zaopatrzenia w wodę:

- 1) ustala się zaopatrzenie w wodę z sieci wodociągowej;
- 2) ustala się zaopatrzenie w wodę dla potrzeb przeciwpożarowych z gminnej sieci wodociągowej lub poprzez indywidualny system zaopatrzenia w wodę, na zasadach określonych w przepisach odrębnych;
- 3) ustala się, iż sieć wodociągowa musi posiadać parametry techniczne gwarantujące bezproblemowe zaopatrzenie w wodę istniejącej i projektowanej zabudowy oraz w razie potrzeb dla ochrony przeciwpożarowej;
 - a) ustala się minimalną średnicę sieci wodociągowej $\varnothing 40$ mm;
 - b) nakazuje się wyposażenie projektowanej sieci wodociągowej w hydranty przeciwpożarowe według zasad określonych w przepisach odrębnych.

3. Ustala się zasady z zakresu odprowadzania i oczyszczania ścieków sanitarnych oraz odprowadzania wód opadowych i roztopowych:

- 1) ustala się odprowadzanie ścieków do sieci kanalizacji sanitarnej:
 - a) ustala się, iż sieć kanalizacji sanitarnej musi posiadać parametry techniczne gwarantujące bezproblemowe odprowadzenie ścieków z istniejącej i projektowanej zabudowy:
 - dla kanalizacji grawitacyjnej przekrój nie mniejszy niż $\varnothing 100$ mm,
 - dla kanalizacji tłocznej przekrój nie mniejszy niż $\varnothing 40$ mm;
- 2) ustala się odprowadzanie wód opadowych i roztopowych z powierzchni uszczelnionych do otwartej lub zamkniętej sieci kanalizacji deszczowej wyposażonej w niezbędne urządzenia podczyszczające, zgodnie z przepisami odrębnymi oraz z zachowaniem zapisów § 6 ust.2 pkt 1 lit. a) i b):
 - a) dopuszcza się odprowadzanie wcześniej oczyszczonych wód opadowych i roztopowych z powierzchni uszczelnionych, w sposób nie zagrażający środowisku oraz zasobom wód podziemnych stosownie do przepisów odrębnych:
 - do gruntu w granicach własnej działki,
 - do zbiorników szczelnych lub do zbiorników retencyjnych,
 - do ogólnodostępnych rowów melioracyjnych i przydrożnych;
- 3) zakazuje się zmiany kierunku i natężenia odpływu wód opadowych lub roztopowych oraz kierunku odpływu wód ze źródeł ze szkodą dla gruntów sąsiednich, zgodnie z przepisami odrębnymi.

4. Ustala się zasady z zakresu zaopatrzenia w energię elektryczną:

- 1) ustala się, iż zaopatrzenie w energię elektryczną należy realizować z sieci elektroenergetycznej;
- 2) ustala się, iż nowe sieci elektroenergetyczne średniego napięcia (SN) i niskiego napięcia (nN) należy wykonać jako podziemne lub napowietrzne na zasadach określonych w przepisach odrębnych;
- 3) w przypadku kolizji projektowanego zagospodarowania terenu z istniejącymi sieciami i urządzeniami elektroenergetycznymi, należy je przebudować w kolidującym zakresie, zgodnie z obowiązującymi przepisami odrębnymi;
- 4) w granicach terenu elementarnego oznaczonego symbolem literowym **UN** dopuszcza się indywidualne urządzenia wytwarzające energię elektryczną z odnawialnych źródeł energii w postaci instalacji

fotowoltaicznych zamontowanych na dachach budynków lub w postaci wolnostojącej o mocach i na zasadach lokalizacji określonych w przepisach odrębnych.

5. Ustala się zasady z zakresu infrastruktury telekomunikacyjnej:

- 1) ustala się zaopatrzenie w zakresie telekomunikacji z sieci telekomunikacyjnej lub w sposób indywidualny;
- 2) ustala się, iż sieci telekomunikacyjne należy lokalizować jako kablowe umieszczane doziemnie.

6. Ustala się zasady z zakresu zaopatrzenia w ciepło:

- 1) ustala się, iż zaopatrzenie w ciepło należy realizować indywidualnie;
- 2) dopuszcza się ogrzewanie urządzeniami, które nie powoduje przekroczenia dopuszczalnych zawartości substancji szkodliwych w powietrzu zgodnie z obowiązującymi przepisami odrębnymi oraz energią elektryczną lub odnawialnymi źródłami energii zgodnie z obowiązującymi przepisami odrębnymi;
- 3) do ogrzewania budynków zakazuje się stosowania urządzeń, które spowodowałyby przekroczenia dopuszczalnych zawartości substancji w powietrzu zgodnie z obowiązującymi przepisami odrębnymi.

7. Ustala się zasady z zakresu zaopatrzenia w gaz:

- 1) ustala się, iż zaopatrzenie w gaz należy realizować z sieci gazowej:
 - a) ustala się minimalną średnicę przewodów gazowych 25 mm;
- 2) dopuszcza się indywidualnie zaopatrzenie w gaz ze zbiorników na gaz, zgodnie z obowiązującymi przepisami odrębnymi.

8. Ustala się, iż gospodarkę odpadami należy realizować zgodnie z obowiązującymi przepisami odrębnymi oraz obowiązującymi w tym zakresie przepisami lokalnymi.

§ 12. Stawki procentowe, na podstawie których ustala się opłatę, wynikającą ze wzrostu wartości nieruchomości w związku z uchwaleniem planu. Ustala się wysokości stawek procentowych dla naliczania opłat z tytułu wzrostu wartości nieruchomości związanych z uchwaleniem niniejszego planu dla terenów elementarnych oznaczonych symbolami literowymi:

- 1) **UN** – 30%;
- 2) pozostałe tereny elementarne – 1%.

§ 13. Minimalne powierzchnie nowo wydzielonych działek budowlanych.

1. Ustala się następujące minimalne powierzchnie nowo wydzielonych działek budowlanych:

- 1) dla terenu elementarnego oznaczonego symbolem literowym **UN**: 2000 m²;
- 2) dla terenów elementarnych nie wymienionych w pkt 1 minimalnej powierzchni nowo wydzielonej działki budowlanej nie ustala się.

§ 14. Ustalenia dotyczące granic terenów rozmieszczenia inwestycji celu publicznego o znaczeniu lokalnym.

1. Ustala się granice terenów rozmieszczenia inwestycji celu publicznego o znaczeniu lokalnym w liniach rozgraniczających terenów elementarnych oznaczonych na rysunku planu symbolami **1ZP**, **2ZP** związanych z realizacją inwestycji celu publicznego w zakresie urządzania publicznie dostępnych parków.

Rozdział 4. **USTALENIA SZCZEGÓŁOWE**

§ 15. Ustalenia dotyczące zasad kształtowania zabudowy oraz wskaźniki zagospodarowania terenu elementarnego oznaczonego symbolem literowym **UN**.

1. Dla terenu elementarnego oznaczonego w planie symbolem cyfrowo-literowym **1UN** ustala się:

- 1) przeznaczenie terenu: teren zabudowy usług nieuciążliwych;
- 2) zasady użytkowania i zagospodarowania terenu elementarnego:
 - a) zabudowę realizować jako usługi nieuciążliwe,

- b) zakazuje się lokalizacji obiektów handlowych o powierzchni sprzedaży powyżej 2000 m² w odniesieniu do pojedynczego obiektu,
- c) w ramach przeznaczenia terenu dopuszcza się realizację tymczasowych obiektów budowlanych związanych bezpośrednio z przeznaczeniem terenu elementarnego,
- d) w ramach przeznaczenia terenu dopuszcza się realizację zbiorników retencyjnych,
- e) w ramach przeznaczenia terenu dopuszcza się realizację niezbędnych do obsługi terenu: dojazdów i dojazdów oraz podziemnej infrastruktury technicznej,
- f) nieprzekraczalne linie zabudowy – zgodnie z rysunkiem planu, ustaleniami ogólnymi, przepisami odrębnymi;

3) szczególne warunki zagospodarowania terenu:

- a) w granicach strefy rozmieszczenia obiektów służących ochronie akustycznej wskazanej na załączniku graficznym do planu nakazuje się realizację obiektów lub innych elementów wynikających z definicji tej strefy określonej w §3 pkt 10;

4) wskaźniki zagospodarowania terenów elementarnych:

- a) minimalny udział powierzchni biologicznie czynnej – 0,15,
- b) maksymalny udział powierzchni zabudowy – 0,7,
- c) minimalna nadziemna intensywność zabudowy – 0,01,
- d) maksymalna nadziemna intensywność zabudowy – 0,7,
- e) maksymalna intensywność zabudowy – 1,2;

5) wysokość zabudowy:

- a) liczba kondygnacji budynków: 1 kondygnacja nadziemna,
- b) wysokość budynków: nie wyżej niż 7 m,
- c) wysokość pylonu reklamowego: nie wyżej niż 10 m,
- d) wysokość zabudowy niewymienionej w lit. b) i c): nie wyżej niż 5 m;

6) geometria i pokrycie dachów, kolorystyka zabudowy:

- a) geometria i pokrycie dachów nad główną bryłą budynków: dachy płaskie,
- b) dopuszcza się realizację dachów dwuspadowych lub wielospadowych o kącie nachylenia połaci do 45°, krytych dachówką, blachodachówką lub materiałem imitującym dachówkę w odcieniach koloru czerwonego lub ceglastego,
- c) kolorystyka elewacji – odcienie bieli, beży, szarości:
 - dopuszcza się stosowanie szkła, drewna oraz kamieni i wysokiej jakości tworzyw imitujących materiały naturalne, płyt elewacyjnych z tworzyw sztucznych lub kompozytu.

§ 16. Ustalenia dotyczące zasad zagospodarowania terenu elementarnego oznaczonego w planie symbolem literowym ZP. Dla terenów elementarnych oznaczonych w planie symbolami cyfrowo-literowymi **1ZP, 2ZP** ustala się:

1) przeznaczenie terenu: teren zieleni urządzonej;

2) zasady użytkowania i zagospodarowania terenów elementarnych:

a) ustala się realizację ogólnodostępnego terenu zieleni urządzonej poprzez:

- realizację alejek pieszych, ścieżki rowerowej,
- wyposażenie w obiekty niezbędne do prawidłowego funkcjonowania terenu takie jak ławki, kwietniki, murki oporowe, śmietniki, latarnie, wodotryski, wiaty, pergole,
- maksymalne wykorzystanie istniejących drzew w kompozycji zieleni urządzonej;

- b) dopuszcza się realizację terenowych urządzeń sportu i rekreacji tj.: boisk, placów zabaw, siłowni terenowych oraz budynków gospodarczych do obsługi obiektów sportowych i rekreacyjnych;
 - c) w ramach przeznaczenia terenu dopuszcza się realizację niezbędnych do obsługi terenu: dojazdów oraz podziemnej infrastruktury technicznej;
 - d) ustala się wprowadzenie roślinności w postaci zieleni wysokiej i niskiej z gatunków rodzimych;
 - e) nakazuje się pielęgnację i właściwe utrzymanie zieleni;
- 3) wskaźniki zagospodarowania terenów elementarnych:
- a) minimalny udział powierzchni biologicznie czynnej – 0,6,
 - b) maksymalny udział powierzchni zabudowy – 0,2,
 - c) minimalna nadziemna intensywność zabudowy – 0,001,
 - d) maksymalna nadziemna intensywność zabudowy – 0,2;
- 4) wysokość zabudowy:
- a) liczba kondygnacji budynków: 1 kondygnacja nadziemna,
 - b) wysokość budynków: nie wyżej niż 6 m,
 - c) wysokość zabudowy niewymienionej w lit. b): nie wyżej niż 10 m;
- 5) geometria i pokrycie dachów, kolorystyka zabudowy:
- a) geometria i pokrycie dachów nad główną bryłą budynków: dachy dwuspadowe, wielospadowe lub płaskie,
 - b) kolorystyka elewacji – odcienie bieli, beży, szarości:
 - dopuszcza się stosowanie szkła, drewna oraz kamieni i wysokiej jakości tworzyw imitujących materiały naturalne, płyt elewacyjnych z tworzyw sztucznych lub kompozytu.

§ 17. Ustalenia dotyczące zasad zagospodarowania terenów elementarnych oznaczonych w planie symbolem literowym KP. Dla terenu elementarnego oznaczonego w planie symbolem cyfrowo - literowym **1KP** ustala się:

- 1) przeznaczenie terenu: teren komunikacji pieszo-rowerowej;
- 2) zasady użytkowania i zagospodarowania terenu elementarnego:
 - a) ustala się szerokość w liniach rozgraniczających terenów komunikacji pieszo - rowerowej:
 - **1KP** – zmienna, od 2,6 m do 4,0 m, zgodnie z rysunkiem planu,
 - b) dopuszcza się realizację infrastruktury technicznej zgodnie z przepisami odrębnymi,
 - c) dopuszcza się realizację obiektów małej architektury służących utrzymaniu porządku,
 - d) ustala się zasady zagospodarowania terenu elementarnego zgodne z przepisami odrębnymi,
 - e) wysokość zabudowy: nie wyżej niż 12 m.

Rozdział 5.

POSTANOWIENIA KOŃCOWE

§ 18. 1. Wykonanie uchwały powierza się Wójtowi Gminy Stawiguda.


2. Uchwała wchodzi w życie po upływie 14 dni od dnia jej ogłoszenia w Dzienniku Urzędowym Województwa Warmińsko-Mazurskiego.

Przewodniczący Rady Gminy

Grzegorz Niski

MIEJSCOWY PLAN ZAGOSPODAROWANIA PRZESTRZENNEGO W OBRĘBIE BARTĄG, GMINA STAWIGUDA, PRZY UL. BARTĄSKIEJ (II)

Załącznik Nr 1 do uchwały Nr VII/65/2024
Rady Gminy Stawiguda
z dnia 30 października 2024 r.

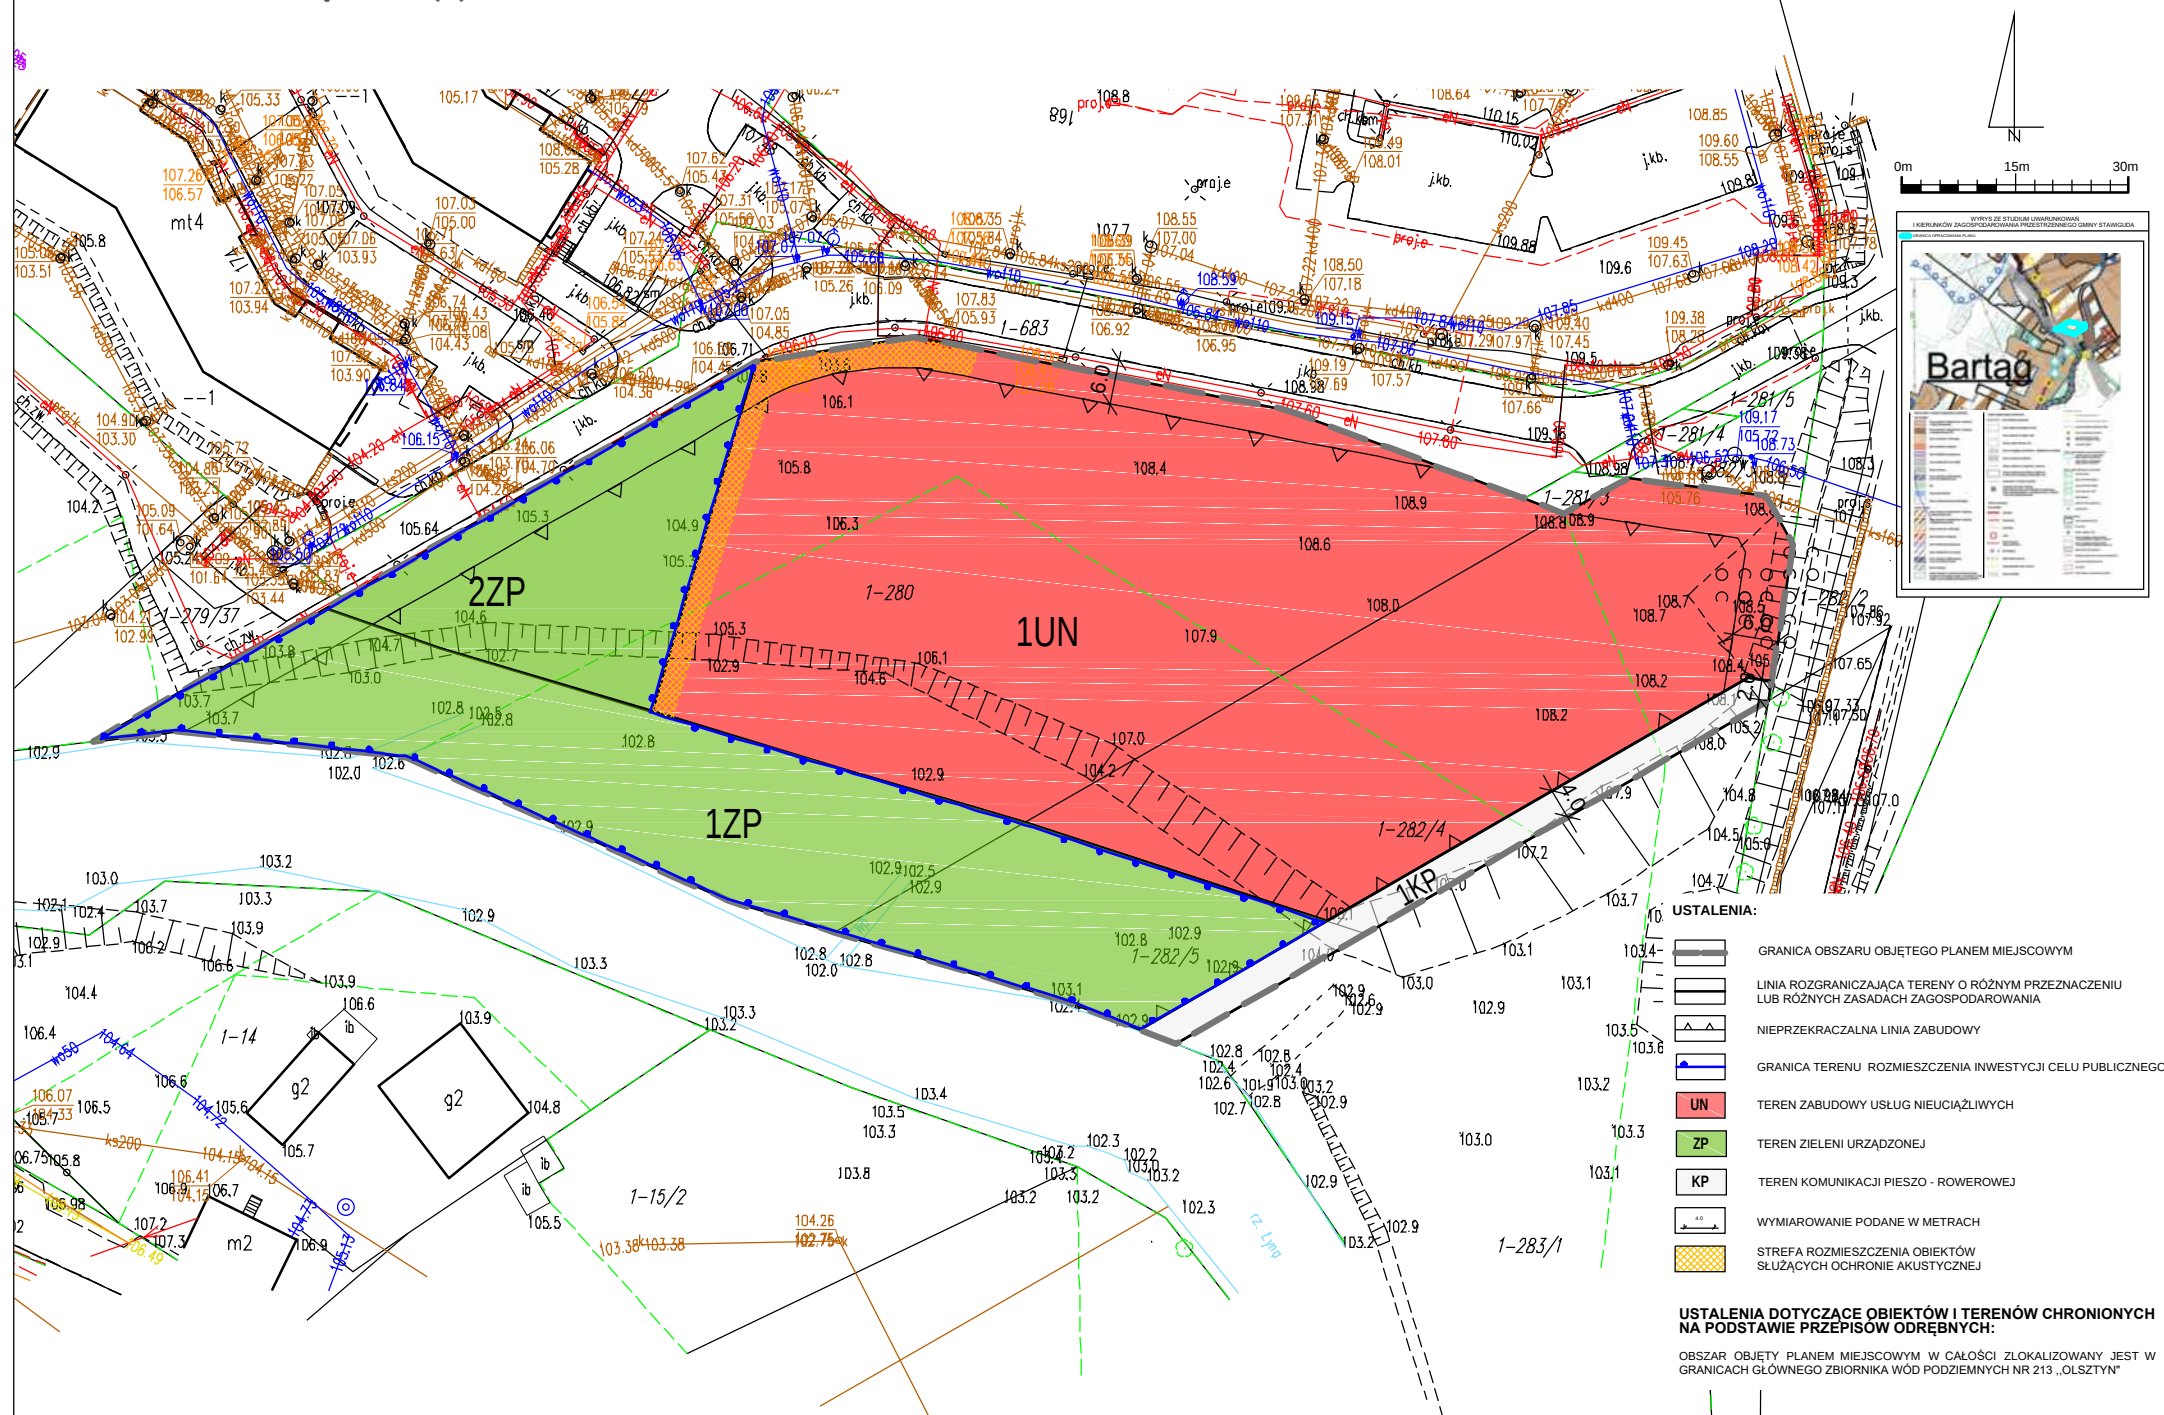

Załącznik Nr 2 do uchwały Nr VII/65/2024
Rady Gminy Stawiguda
z dnia 30 października 2024 r.

ROZSTRZYGNĘCIE O SPOSOBIE ROZPATRZENIA UWAG DO PROJEKTU MIEJSCOWEGO PLANU ZAGOSPODAROWANIA PRZESTRZENNEGO W OBRĘBIE BARTĄG, GMINA STAWIGUDA, PRZY UL. BARTĄSKIEJ (II)

Na podstawie art. 20 ust. 1 ustawy z dnia 27 marca 2003 r. o planowaniu i zagospodarowaniu przestrzennym (Dz. U. z 2024 r. poz. 1130) Rada Gminy Stawiguda rozstrzyga, co następuje:

L.p.	Data wpływu uwagi	Nazwisko i imię, nazwa jednostki organizacyjnej i adres zgłaszającego uwagi	Treść uwagi	Oznaczenie nieruchomości, której dotyczy uwaga	Ustalenia <i>Projektu planu</i> dla nieruchomości której dotyczy uwaga	Rozstrzygnięcie Wójta w sprawie rozpatrzenia uwagi		Rozstrzygnięcie Rady Gminy Stawiguda załącznik do uchwały nr z dnia		Uwagi
						uwaga uwzględniona	uwaga nieuwzględniona	uwaga uwzględniona	uwaga nieuwzględniona	
1	2	3	4	5	6	7	8	9	10	11
WYŁOŻENIE - od 30 sierpnia 2024 r. do 23 września 2024 r.										
W wyznaczonym terminie, tj. do dnia 9 października 2024 r. nie wpłynęła żadna uwaga do ww. projektu miejscowego planu zagospodarowania przestrzennego										

Załącznik Nr 3 do uchwały Nr VII/65/2024

Rady Gminy Stawiguda

z dnia 30 października 2024 r.

Rozstrzygnięcie sposobu realizacji oraz zasad finansowania inwestycji z zakresu infrastruktury technicznej należących do zadań własnych Gminy Stawiguda

Na podstawie art. 20 ust. 1 ustawy z dnia 27 marca 2003 r. o planowaniu i zagospodarowaniu przestrzennym (Dz.U. z 2024 r. poz. 1130) Rada Gminy Stawiguda rozstrzyga, co następuje:

§ 1. Inwestycje z zakresu infrastruktury technicznej należące do zadań własnych gminy to budowa sieci wodociągowej i kanalizacyjnej.

§ 2. 1. Zadania z zakresu budowy sieci wodociągowej i kanalizacyjnej finansowane będą na podstawie aktualnie obowiązujących przepisów ustawy o zbiorowym zaopatrzeniu w wodę i zbiorowym odprowadzaniu ścieków z budżetu Gminy oraz dotacji z funduszy ochrony środowiska i funduszy unijnych lub na podstawie porozumień z innymi podmiotami.

2. Zadania z zakresu budowy sieci elektroenergetycznych finansowane będą na podstawie aktualnie obowiązujących przepisów ustawy Prawo Energetyczne. Inwestycje z zakresu przesyłania i dystrybucji energii elektrycznej realizowane będą w sposób określony w aktualnie obowiązujących przepisach Prawa Energetycznego.

Załącznik Nr 4 do uchwały Nr VII/65/2024

Rady Gminy Stawiguda

z dnia 30 października 2024 r.

Zalacznik4.xml

Dane przestrzenne, o których mowa w art. 67a ust. 3 i 5 ustawy z dnia 27 marca 2003 r. o planowaniu i zagospodarowaniu przestrzennym (Dz. U. z 2020 r. poz. 293 ze zm.) ujawnione zostaną po kliknięciu w ikonę

Uzasadnienie

Projekt planu został sporządzony na podstawie uchwały nr XXXV/294/2021 Rady Gminy Stawiguda z dnia 29 kwietnia 2021 r. sprawie przystąpienia do sporządzenia miejscowego planu zagospodarowania przestrzennego w obrębie Bartąg, gmina Stawiguda, przy ul. Bartąskiej oraz ul. Warmiński Las, uchwały nr XLIII/370/2021 Rady Gminy Stawiguda z dnia 16 grudnia 2021 r. w sprawie przystąpienia do sporządzenia miejscowego planu zagospodarowania przestrzennego w obrębie Bartąg, gmina Stawiguda, przy ul. Bartąskiej (II), uchwały nr LX/522/2023 Rady Gminy Stawiguda z dnia 23 lutego 2023 r. zmieniającej uchwałę w sprawie przystąpienia do sporządzenia miejscowego planu zagospodarowania przestrzennego w obrębie Bartąg, gmina Stawiguda, przy ul. Bartąskiej oraz ul. Warmiński Las i uchwały nr LX/523/2023 Rady Gminy Stawiguda z dnia 23 lutego 2023 r. zmieniającej uchwałę w sprawie przystąpienia do sporządzenia miejscowego planu zagospodarowania przestrzennego w obrębie Bartąg, gmina Stawiguda, przy ul. Bartąskiej (II).

Granicami niniejszego projektu planu został objęty obszar o powierzchni około 1,16 ha położony w obrębie geodezyjnym Bartąg w gminie Stawiguda. Zgodnie z art. 15 ust. 1 ustawy z dnia 27 marca 2003 r. o planowaniu i zagospodarowaniu przestrzennym (Dz. U. z 2024 r. poz. 1130) przy sporządzaniu ww. planu, uwzględniono:

I. WYMAGANIA WYNIKAJĄCE Z ART. 1 UST. 2:

1) wymagania ładu przestrzennego, w tym urbanistyki i architektury

W projekcie planu uwzględniono wymagania ładu przestrzennego, w tym urbanistyki i architektury poprzez określenie: linii rozgraniczających tereny o różnym przeznaczeniu i różnych zasadach zagospodarowania, nieprzekraczalnych linii zabudowy, funkcji terenów, rodzaju i kolorystyki materiałów użytych do wykonania zabudowy, a także sposobu ich rozmieszczenia na działce oraz parametrów technicznych i wskaźników urbanistycznych dotyczących gabarytów obiektów.

Tereny elementarne wyodrębnione liniami rozgraniczającymi w miejscowym planie zostały wyznaczone w oparciu o obowiązujące Studium Uwarunkowań i Kierunków Zagospodarowania Przestrzennego oraz inwentaryzację terenu objętego planem, w tym również najbliższego sąsiedztwa. Inwentaryzacja przeprowadzona była w fazie początkowej przystąpienia do realizacji prac nad planem.

Przy ustalaniu funkcji terenów kierowano się potrzebami rozwojowymi Gminy Stawiguda, głównie w zakresie rozwoju terenów zabudowy usług nieuciążliwych. Mając na względzie podstawowy cel planowania przestrzennego jakim jest ochrona ładu przestrzennego, w granicach terenów inwestycyjnych wyznaczono linie zabudowy.

Linie zabudowy od strony dróg wyznaczane zostały w oparciu o obowiązujące przepisy odrębne. Oprócz kształtowania linii zabudowy w celu ochrony ładu przestrzennego w planie miejscowym uwzględnione zostały również parametry techniczne i wskaźniki dla zabudowy. Określane były na podstawie szczegółowej inwentaryzacji i analiz przestrzennych istniejącej zabudowy zlokalizowanej w sąsiedztwie obszaru objętego planem.

2) walory architektoniczne i krajobrazowe

W projekcie planu uwzględniono walory architektoniczne i krajobrazowe poprzez zasady kształtowania zabudowy i zagospodarowania terenu, w szczególności odnoszących się do: rozmieszczenia obiektów budowlanych, ustaleń parametrów technicznych w tym: geometrii dachów, maksymalnej wysokości, maksymalnej powierzchni zabudowy, maksymalnej i minimalnej intensywności zabudowy, minimalnego udziału powierzchni biologicznie czynnej.

3) wymagania ochrony środowiska, w tym gospodarowania wodami i ochrony gruntów rolnych i leśnych

W projekcie planu uwzględniono wymagania ochrony środowiska w szczególności dotyczące gospodarowania wodami i ochrony gruntów rolnych i leśnych poprzez ustalenia odnoszące się do ochrony elementów środowiska tj. gruntów i ziemi, powietrza, wody, wód gruntowych oraz zieleni.

W szczególności w planie miejscowym wprowadzono następujące zasady:

a) wskazanie, że cały obszar planu znajduje się w granicach głównego zbiornika wód podziemnych (GZWP) Nr 213 – Olsztyn. Ustalono ochronę zbiornika zgodnie z przepisami odrębnymi,

b) zakaz wprowadzania nieoczyszczonych ścieków z placów uszczelnionych do wód powierzchniowych i gruntu,

c) nakaz dla zabudowy usługowej wcześniejszego podczyszczenia wód opadowych i roztopowych z terenów uszczelnionych do osiągnięcia dopuszczalnych poziomów zanieczyszczeń określonych w przepisach odrębnych, przed wprowadzeniem ich do odbiorników sztucznych lub naturalnych,

d) zakaz wprowadzania do gleby substancji mogących negatywnie wpływać na jakość wód podziemnych,

e) zakaz zmiany kierunku i natężenia odpływu wód opadowych lub roztopowych oraz kierunku odpływu wód ze źródeł ich powstawania ze szkodą dla gruntów sąsiednich, zgodnie z przepisami odrębnymi,

f) zakaz lokalizacji przedsięwzięć mogących zawsze znacząco oddziaływać na środowisko w rozumieniu przepisów odrębnych z zakresu ochrony środowiska za wyjątkiem inwestycji celu publicznego z zakresu łączności publicznej, komunikacji i infrastruktury technicznej,

g) dopuszczenie lokalizacji przedsięwzięć mogących potencjalnie znacząco oddziaływać na środowisko, w przypadku, gdy wykonana ocena oddziaływania na środowisko wykaże brak znaczącego negatywnego oddziaływania na środowisko,

h) ustalenie dopuszczalnych poziomów hałasu, przyjmując odpowiednie przepisy z zakresu ochrony środowiska:

- dla terenów elementarnych oznaczonych na rysunku planu symbolem literowym ZP jak dla terenów rekreacyjno-wypoczynkowych,

- dla pozostałych terenów elementarnych wyznaczonych w planie ustala się normy hałasu zgodnie z przepisami odrębnymi, a w przypadku gdy teren nie podlega ochronie akustycznej – nie ustala się;

i) zabudowa realizowana w granicach planu nie może generować uciążliwości akustycznych przekraczających normy określone w przepisach odrębnych,

j) w zakresie ochrony przed hałasem wskazano na załączniku graficznym strefę rozmieszczenia obiektów służących ochronie akustycznej, w której obowiązują szczególne warunki zagospodarowania terenu.

Dodatkowo w celu ochrony zieleni wprowadzono w ustaleniach planu obowiązek zachowania minimalnej powierzchni biologicznie czynnej.

W zakresie ochrony przyrody wskazano, iż obszar objęty planem miejscowym nie znajduje się w granicach form ochrony przyrody, o których mowa w przepisach odrębnych.

W zakresie ochrony i zasad kształtowania krajobrazu ustalono nakaz realizacji nowej zabudowy zgodnie ze wskaźnikami kształtowania zabudowy określonymi w ustaleniach szczegółowych planu.

Dodatkowo w granicach planu nie zachodziły przesłanki wymagające przeprowadzenia procedury uzyskania zgody na zmianę przeznaczenia gruntów rolnych i leśnych na cele nierolnicze i nieleśne.

4) wymagania ochrony dziedzictwa kulturowego i zabytków oraz dóbr kultury współczesnej

W granicach planu nie występują stanowiska archeologiczne oraz obiekty objęte prawnymi formami ochrony zabytków określonymi w przepisach odrębnych dotyczących ochrony zabytków i opieki nad zabytkami. Ponadto w granicach planu nie występują obszary krajobrazów kulturowych.

5) wymagania ochrony zdrowia oraz bezpieczeństwa ludzi i mienia, a także potrzeby osób niepełnosprawnych

W zakresie bezpieczeństwa ludzi i mienia, na podstawie stanowisk organów opiniujących i uzgadniających projekt w zakresie zagrożeń powodziowych i osuwania się mas ziemnych, w zapisach planu wskazano, iż w granicach obszaru planu:

- nie występują obszary szczególnego zagrożenia powodzią,
- nie występują obszary osuwania się mas ziemnych,
- nie występują tereny górnicze.

Ponadto w planie miejscowym zawarto zapisy ustalające minimalne wskaźniki wyposażenia terenów elementarnych w liczbę miejsc do parkowania, zapewniającą zaspokojenie potrzeb w zakresie parkowania i postoju samochodów.

6) walory ekonomiczne przestrzeni

Przy opracowaniu projektu planu uwzględniono walory ekonomiczne przestrzeni w szczególności uwzględniając potencjał rozwojowy obszaru planu, a także możliwości zabudowy i zagospodarowania terenu.

Stawkę procentową, na podstawie której ustala się opłatę, wynikającą ze wzrostu wartości nieruchomości w związku z uchwaleniem planu ustalono na poziomie 30 % dla terenów elementarnych oznaczonych symbolem literowym UN oraz 1 % dla pozostałych terenów.

7) prawo własności

Projekt planu sporządzany był z poszanowaniem prawa własności, a przy wyznaczaniu funkcji terenów oraz zasad zagospodarowania terenów wzięto pod uwagę interesy osób trzecich. Ustalenia planu nie ingerują w sferę praw nabytych, określają jednak zasady dla nowo powstających obiektów. Ponadto autorom realizującym plan przyświecała generalna zasada, aby interes potencjalnego inwestora pozostawał w zgodzie z potrzebą zrównoważonej polityki planistycznej, koniecznością ochrony nieruchomości sąsiednich i ich właścicieli oraz potrzebami ochrony środowiska, tym samym nie naruszając zasady proporcjonalności.

8) potrzeby obronności i bezpieczeństwa państwa

W obszarze planu nie znajdują się obiekty i tereny, dla których konieczne byłoby ustalenie szczegółowych warunków wynikających z potrzeb obronności i bezpieczeństwa państwa.

W procedurze sporządzania projektu planu, w zakresie dotyczącym obronności i bezpieczeństwa państwa, wystąpiono o jego uzgodnienie między innymi do: Wojewódzkiego Sztabu Wojskowego, Oddziału Straży Granicznej, Agencji Bezpieczeństwa Wewnętrznego, oraz Komendanta Komendy Wojewódzkiej Policji.

9) potrzeby interesu publicznego

W projekcie planu nie występują obszary przestrzeni publicznej wyznaczone zgodnie z obowiązującymi przepisami odrębnymi.

10) potrzeby w zakresie rozwoju infrastruktury technicznej, w szczególności sieci szerokopasmowych

W projekcie planu potrzeby w zakresie rozwoju infrastruktury technicznej ustalone zostały w § 11. W szczególności określono zasady modernizacji, rozbudowy i budowy systemów infrastruktury technicznej. Przedmiotowy plan swoimi granicami nie obejmuje żadnej drogi publicznej. Natomiast granicami planu objęto teren komunikacji pieszo- rowerowej.

11) zapewnienie udziału społeczeństwa w pracach nad miejscowym planem zagospodarowania przestrzennego w tym przy użyciu środków komunikacji elektronicznej

Informację o podjęciu uchwały nr XXXV/294/2021 Rady Gminy Stawiguda z dnia 29 kwietnia 2021 r. sprawie przystąpienia do sporządzenia miejscowego planu zagospodarowania przestrzennego w obrębie Bartąg, gmina Stawiguda, przy ul. Bartąskiej oraz ul. Warmiński Las, uchwały nr XLIII/370/2021 Rady Gminy Stawiguda z dnia 16 grudnia 2021 r. w sprawie przystąpienia do sporządzenia miejscowego planu zagospodarowania przestrzennego w obrębie Bartąg, gmina Stawiguda, przy ul. Bartąskiej (II), uchwały nr LX/522/2023 Rady Gminy Stawiguda z dnia 23 lutego 2023 r. zmieniającej uchwałę w sprawie przystąpienia do sporządzenia miejscowego planu zagospodarowania przestrzennego w obrębie Bartąg, gmina Stawiguda, przy ul. Bartąskiej oraz ul. Warmiński Las i uchwały nr LX/523/2023 Rady Gminy Stawiguda z dnia 23 lutego 2023 r. zmieniającej uchwałę w sprawie przystąpienia do sporządzenia miejscowego planu zagospodarowania przestrzennego w obrębie Bartąg, gmina Stawiguda, przy ul. Bartąskiej (II) podano do publicznej wiadomości w formie obwieszczenia umieszczonego na tablicy ogłoszeń Urzędu Gminy Stawiguda oraz ogłoszenia prasowego. Wskazano tam, że wnioski do planu należy składać na piśmie na adres: Urzędu Gminy Stawiguda, ul. Olsztyńska 10, 11-034 Stawiguda.

W toku prac nad planem zgodnie z ustawą o planowaniu i zagospodarowaniu przestrzennym przeprowadzona również została procedura wyłożenia planu do publicznego wglądu: w dniach od 30 sierpnia 2024 r. do 23 września 2024 r., a także zorganizowana w tym czasie dyskusja publiczna (12 września 2024 r.) dotycząca rozwiązań planistycznych zawartych w projekcie niniejszego dokumentu. W czasie wyznaczonym na

składanie uwag do projektu miejscowego planu (tj. do dnia 9 października 2024 r.) nie wpłynęła żadna uwaga do projektu planu.

12) zachowanie jawności i przejrzystości procedur planistycznych

Procedura planistyczna prowadzona jest zgodnie z ustawą z dnia 27 marca 2003 r. o planowaniu i zagospodarowaniu przestrzennym (Dz. U. z 2024 r. poz. 1130). Równolegle prowadzona jest strategiczna ocena oddziaływania na środowisko sporządzanego projektu planu na podstawie ustawy z dnia 3 października 2008 r. o udostępnieniu informacji o środowisku i jego ochronie, udziale społeczeństwa w ochronie środowiska oraz o ocenach oddziaływania na środowisko (Dz. U. z 2023 r., poz. 1094 ze zm.).

13) potrzebę zapewnienia odpowiedniej ilości i jakości wody, do celów zaopatrzenia ludności

W projekcie planu potrzeby zapewnienia odpowiedniej ilości i jakości wody zapisano w przepisach dotyczących rozwoju infrastruktury technicznej w §11. W szczególności określono zasady modernizacji, rozbudowy i budowy systemów infrastruktury technicznej.

II. WYMAGANIA WYNIKAJĄCE Z ART. 1 UST. 3

Przy ustaleniu przeznaczenia terenów oraz zasad zagospodarowania terenu i możliwości jego zabudowy, a także podczas określania parametrów technicznych i wskaźników urbanistycznych, wzięto pod uwagę interes publiczny i interesy osób prywatnych, a także prawo własności. Kierowano się w szczególności potrzebami rozwojowymi Gminy Stawiguda w zakresie umożliwienia rozwoju terenów zabudowy usług nieuciążliwych w miejscowości Bartąg.

III. WYMAGANIA WYNIKAJĄCE Z ART. 1 UST. 4

Sporządzając projekt planu wzięto pod uwagę oszczędne i racjonalne gospodarowanie przestrzenią. Uwzględniono w szczególności możliwości rozwojowe obszaru objętego planem.

IV. ZGODNOŚĆ Z WYNIKAMI ANALIZY ZMIAN W ZAGOSPODAROWANIU PRZESTRZENNYM GMINY

Rada Gminy Stawiguda w dniu 19 czerwca 2024 r. przyjęła Uchwałę Nr III/22/2024 w sprawie oceny aktualności Studium Uwarunkowań i kierunków zagospodarowania przestrzennego gminy Stawiguda oraz miejscowych planów zagospodarowania przestrzennego. Przedmiotowy plan miejscowy jest zgodny z wynikami analizy zawartej w ww. dokumencie.

V. WYMAGANIA DOTYCZĄCE UNIWERSALNEGO PROJEKTOWANIA

W projekcie potrzebę dostosowania obiektów budowlanych i zagospodarowania terenu do osób ze szczególnymi potrzebami zawarto w §7. Dodatkowo w §10 wyznaczono zasady oraz liczbę miejsc przeznaczonych na parkowanie pojazdów zaopatrzonych w kartę parkingową.

VI. WPŁYW NA FINANSE PUBLICZNE

Wpływ ustaleń planu na finanse publiczne został przedstawiony w prognozie skutków finansowych uchwalenia miejscowego planu zagospodarowania przestrzennego.