
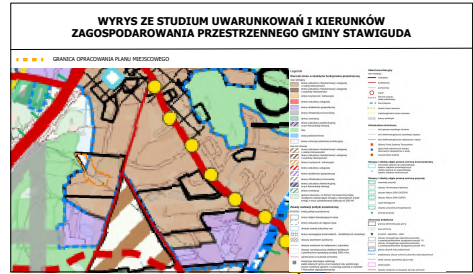


MIEJSCOWY PLAN ZAGOSPODAROWANIA PRZESTRZENNEGO W CZĘŚCI OBRĘBU STAWIGUDA, GMINA STAWIGUDA, PRZY UL. WRZOSOWEJ, UL. ŁĄKOWEJ, UL. PIASKOWEJ, UL. RUBINOWEJ I UL. KWIATOWEJ - PROJEKT

Załącznik nr 1
Akrusz nr 1

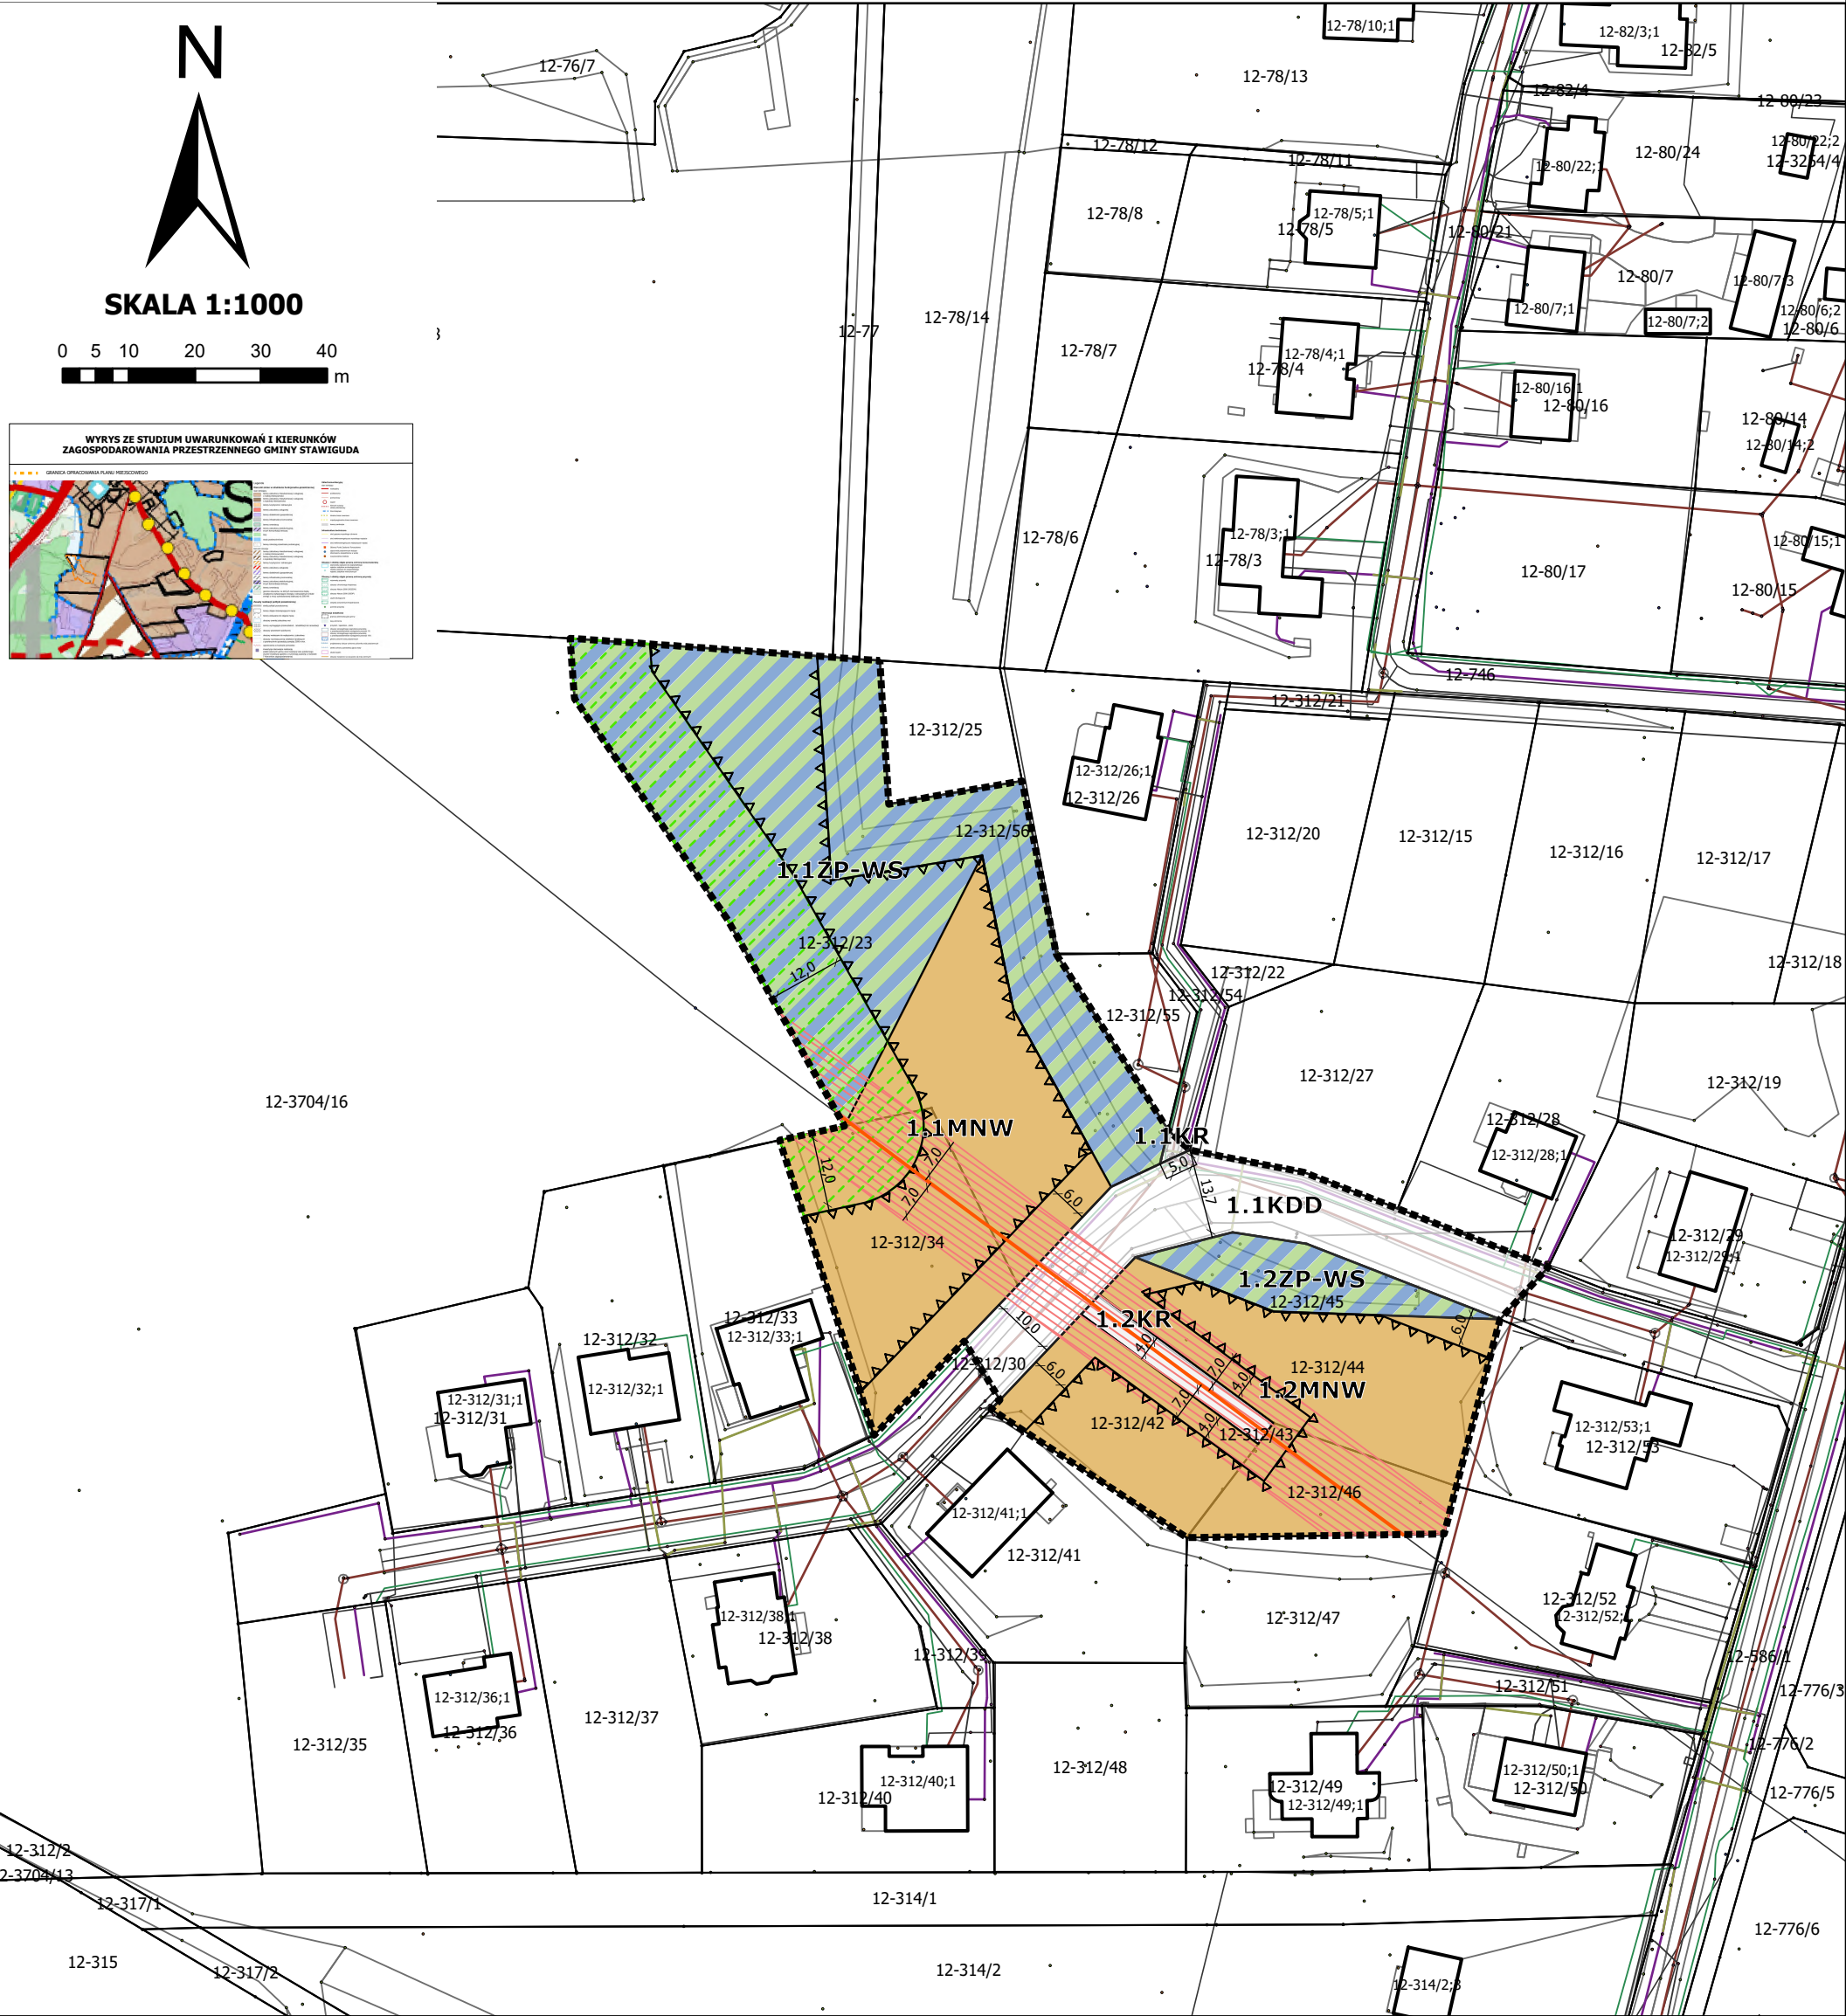

USTALENIA:

- GRANICA OBSZARU OBJĘTEGO PLANEM MIEJSCOWYM
- LINIA ROZGRANICZAJĄCA TERENY O RÓŻNYM PRZEZNACZENIU LUB RÓŻNYCH ZASADACH ZAGOSPODAROWANIA
- NIEPRZEKACZALNA LINIA ZABUDOWY
- WYMIAROWANIE PODANE W METRACH
- MNW - TEREN ZABUDOWY MIESZKANIOWEJ JEDNORODZINNEJ WOLNOSTOJĄCEJ
- ZP-WS - TEREN ZIELENI URZĄDZONEJ LUB WÓD POWIERZCHNIOWYCH ŚRÓDLĄDOWYCH
- KDD - TEREN DROGI DOJAZDOWEJ
- KR - TEREN KOMUNIKACJI DROGOWEJ WEWNĘTRZNEJ

USTALENIA DOTYCZĄCE OBIEKTÓW I TERENÓW CHRONIONYCH NA PODSTAWIE PRZEPISÓW ODREBNYCH:

- STREFA OGRANICZEŃ W LOKALIZACJI ZABUDOWY OD LASU
- OŚ NAPIĘTIOWEJ SIECI ELEKTROENERGETYCZNEJ ŚREDNIEGO NAPIĘCIA
- PAS OCHRONY FUNKCYJNEJ NAPIĘTIOWEJ SIECI ELEKTROENERGETYCZNEJ ŚREDNIEGO NAPIĘCIA

OZNACZENIA INFORMACYJNE:

UKŁAD WSPÓŁRZĘDNYCH:
ETRS 1989/PolandCS 2000/Zone7

ŹRÓDŁO DANYCH:
Starostwo Powiatowe w Olsztynie
pl. gen. Józefa Bema 5
10-516 Olsztyn