


MIEJSCOWY PLAN ZAGOSPODAROWANIA PRZESTRZENNEGO W CZĘŚCI OBRĘBU
STAWIGUDA, GMINA STAWIGUDA, PRZY UL. WRZOSOWEJ, UL. ŁĄKOWEJ, UL. PIASKOWEJ,
UL.RUBINOWEJ I UL. KWIATOWEJ - PROJEKT

ZAŁĄCZNIK NR 1
AKRUSZ NR 2

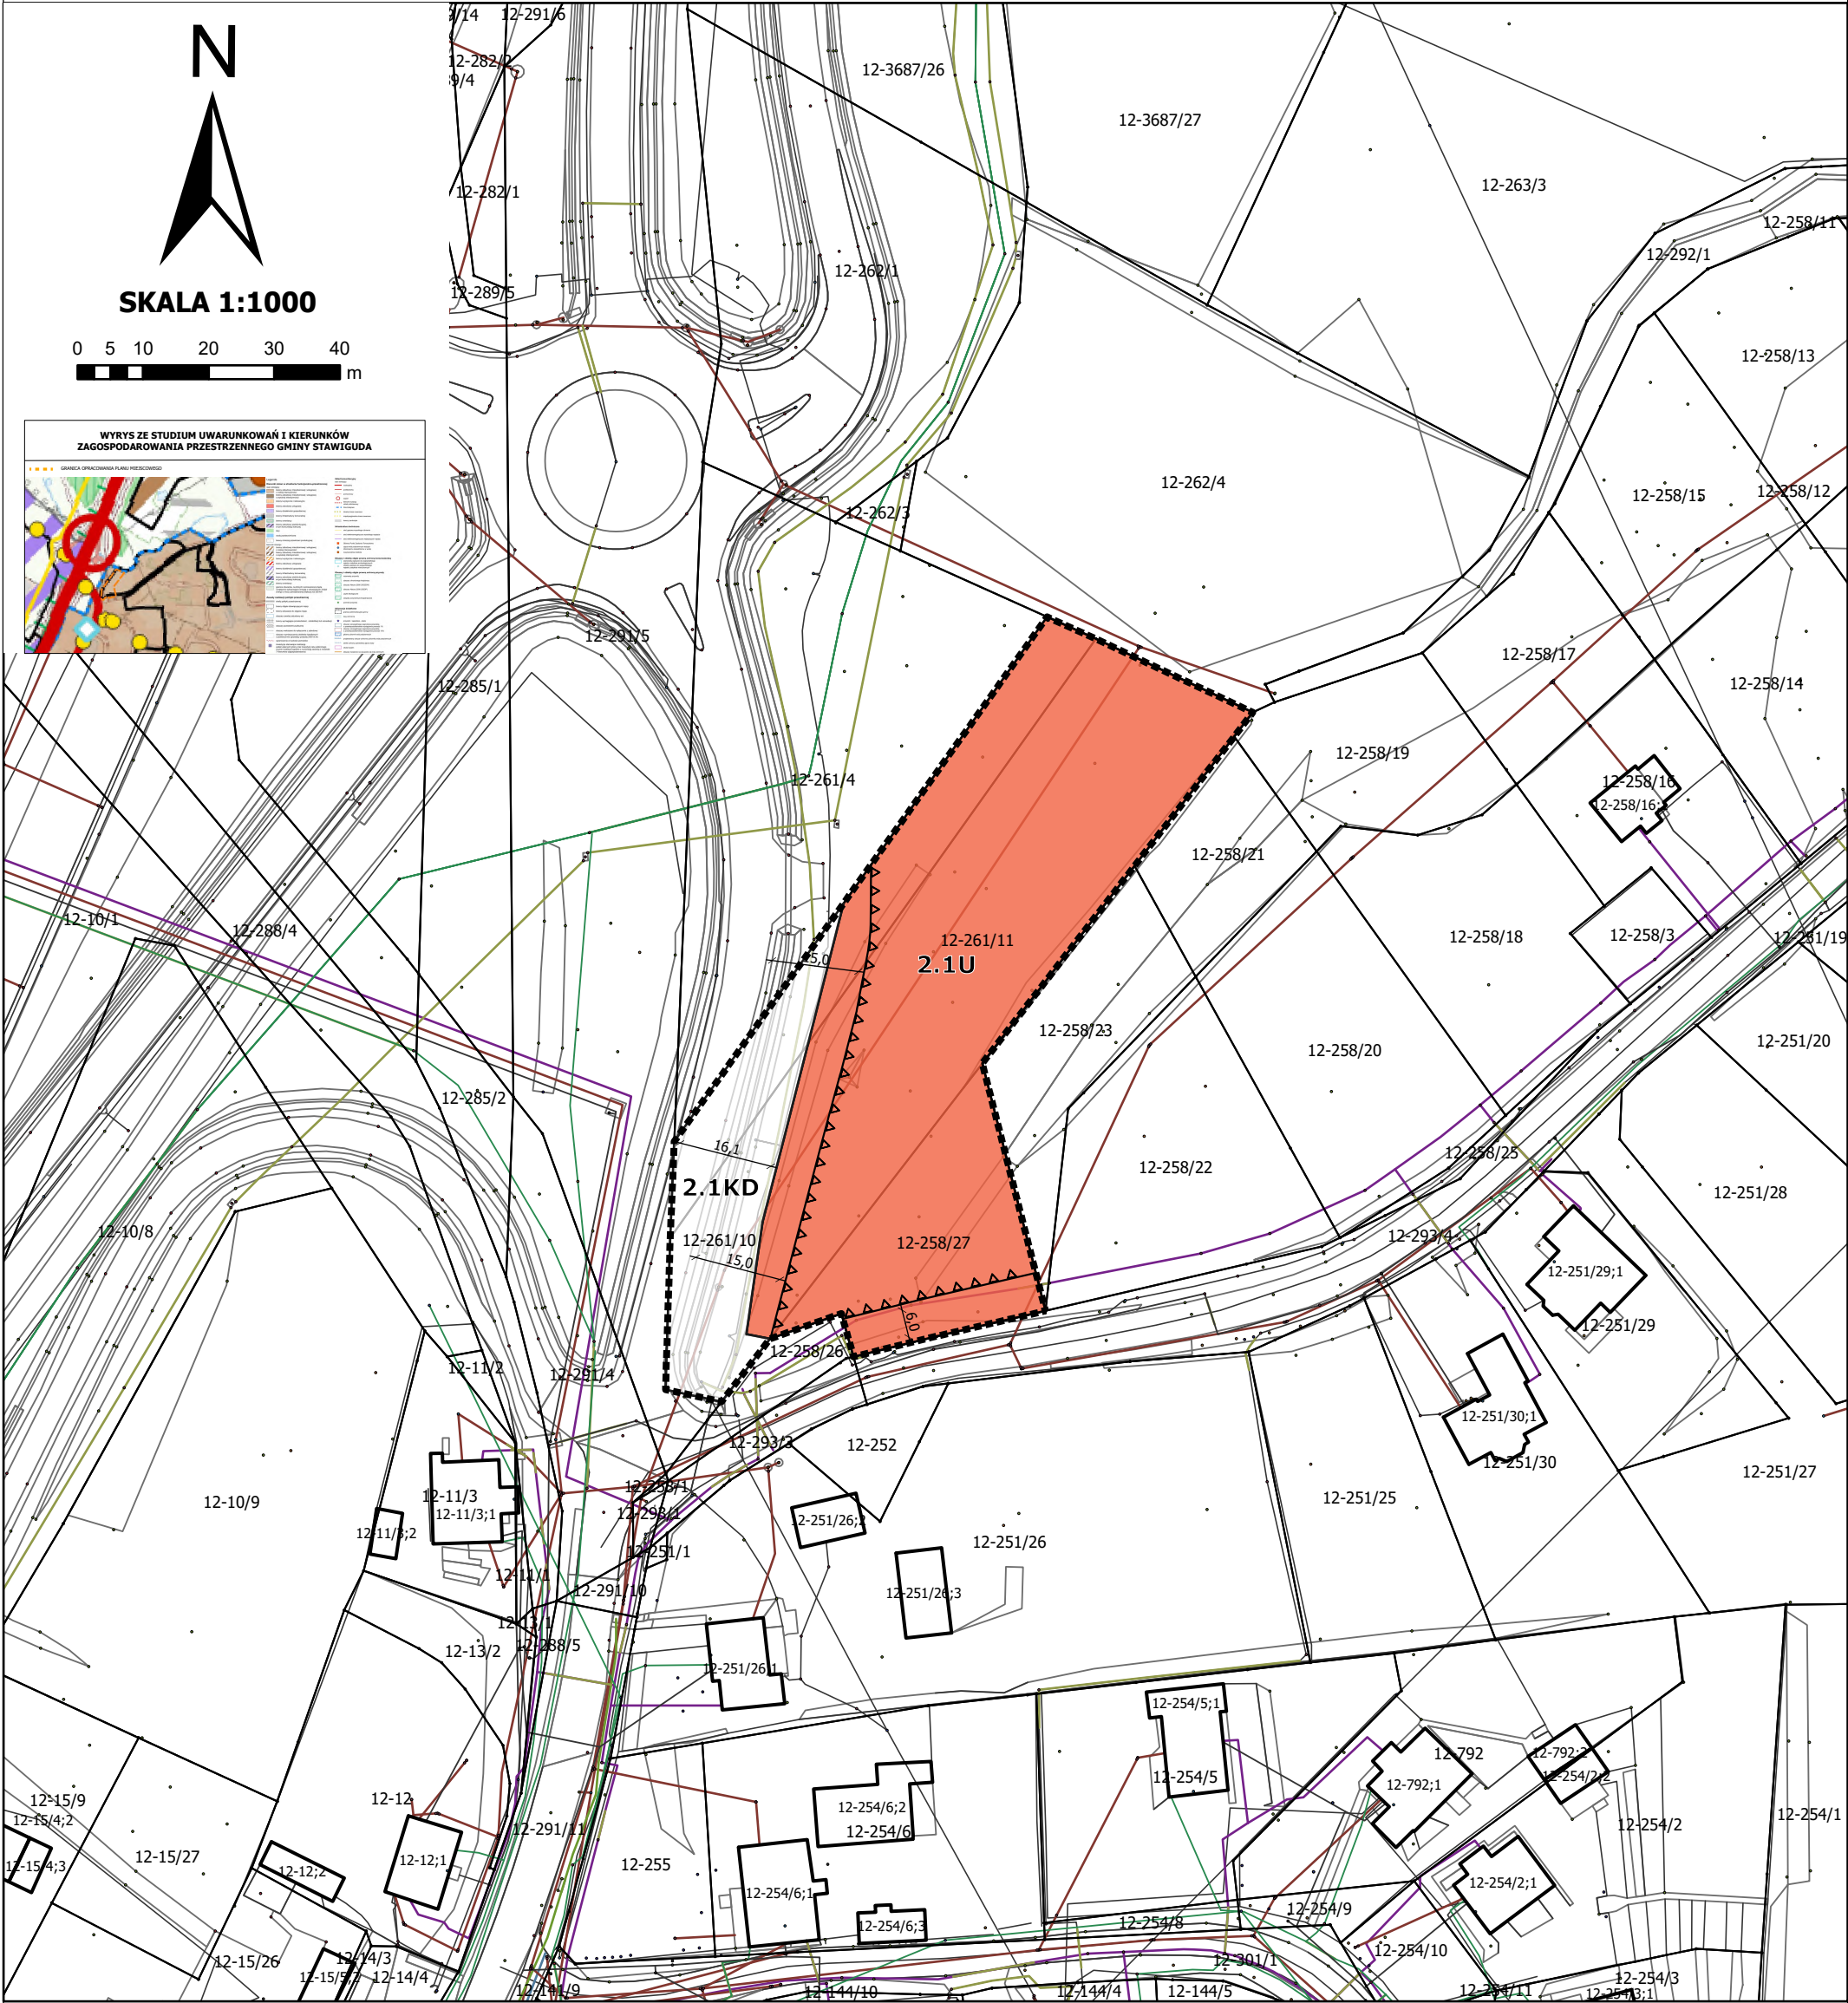

- USTALENIA:**
- GRANICA OBSZARU OBJĘTEGO PLANEM MIEJSCOWYM
 - LINIA ROZGRANICZAJĄCA TERENY O RÓŻNYM PRZEZNACZENIU LUB RÓŻNYCH ZASADACH ZAGOSPODAROWANIA
 - NIEPRZEKRACZALNA LINIA ZABUDOWY
 - WYMIAROWANIE PODANE W METRACH
 - U - TEREN USŁUG
 - KD - TEREN KOMUNIKACJI DROGOWEJ PUBLICZNEJ

UKŁAD WSPÓŁRZĘDNYCH:
ETRS 1989PolandCS 2000Zone7

ŹRÓDŁO DANYCH:
Starostwo Powiatowe w Olsztynie
pl. gen. Józefa Bema 5
10-516 Olsztyn