


MIEJSCOWY PLAN ZAGOSPODAROWANIA PRZESTRZENNEGO W CZĘŚCI OBRĘBU STAWIGUDA, GMINA STAWIGUDA, PRZY UL. WRZOSOWEJ, UL. ŁĄKOWEJ, UL. PIASKOWEJ, UL. RUBINOWEJ I UL. KWIATOWEJ - PROJEKT

ZAŁĄCZNIK NR 1
AKRUSZ NR 4

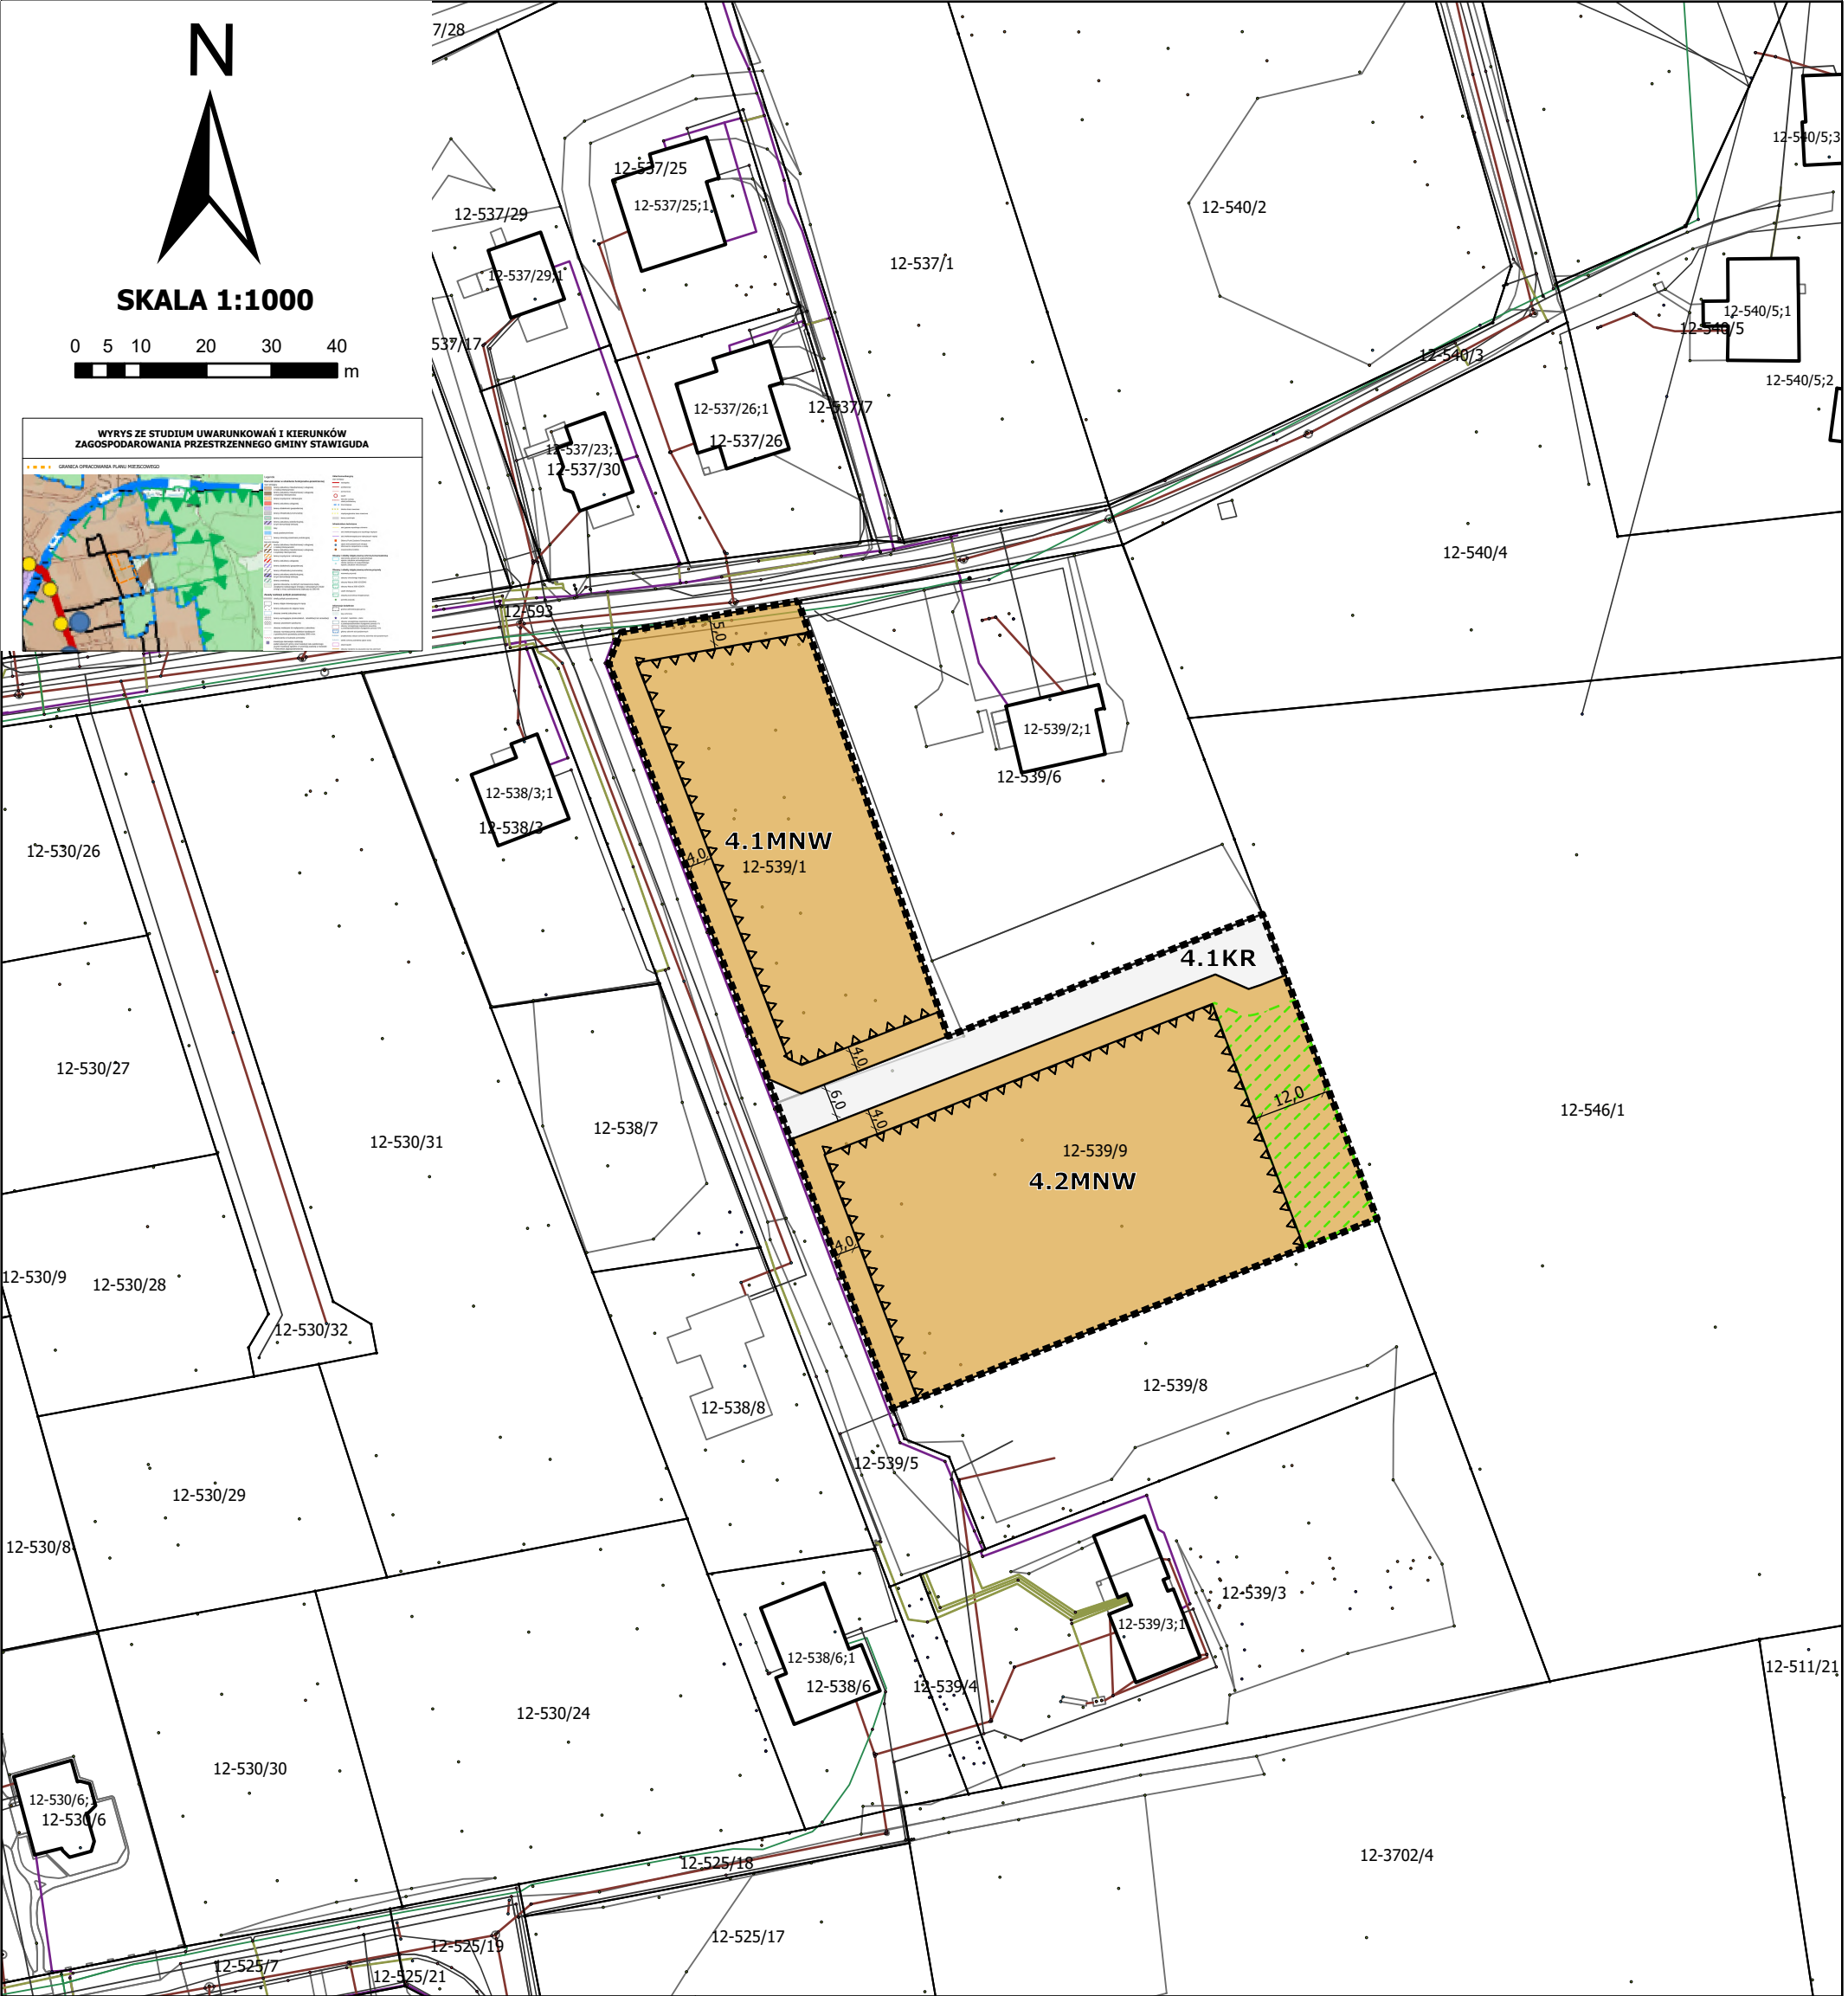

- USTALENIA:**
- GRANICA OBSZARU OBJĘTEGO PLANEM MIEJSCOWYM
 - LINIA ROZGRANICZAJĄCA TERENY O RÓŻNYM PRZEZNACZENIU LUB RÓŻNYCH ZASADACH ZAGOSPODAROWANIA
 - NIEPRZEKRACZALNA LINIA ZABUDOWY
 - WYMIAROWANIE PODANE W METRACH
 - MNW - TEREN ZABUDOWY MIESZKANIOWEJ JEDNORODZINNEJ WOLNOSTOJĄCEJ
 - KR - TEREN KOMUNIKACJI DROGOWEJ WEWNĘTRZNEJ

USTALENIA DOTYCZĄCE OBIEKTÓW I TERENÓW CHRONIONYCH NA PODSTAWIE PRZEPISÓW ODRĘBNYCH:

PLAN W ZAKRESIE ARKUSZA NR 4 POŁOŻONY JEST W GRANICACH OBSZARU CHRONIONEGO KRAJOBRAZU PUSZCZY NAPIWODZKO-RAMUCKIEJ

STREFA OGRANICZEŃ W LOKALIZACJI ZABUDOWY OD LASU

UKŁAD WSPÓŁRZĘDNYCH:
ETRS 1989PolandCS 2000Zone7
ŹRÓDŁO DANYCH:
Starostwo Powiatowe w Olsztynie
pl. gen. Józefa Bema 5
10-516 Olsztyn