



RYSUNEK ZINTEGROWANEGO PLANU INWESTYCYJNEGO, GMINY STAWIGUDA, W OBRĘBIE TOMASZKOWO, PRZY UL. WULPIŃSKIEJ – ETAP 1

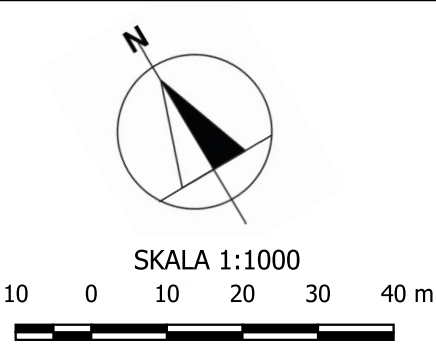


ZAŁĄCZNIK NR 1
DO UCHWAŁY
RADY GMINY STAWIGUDA
Z DNIA

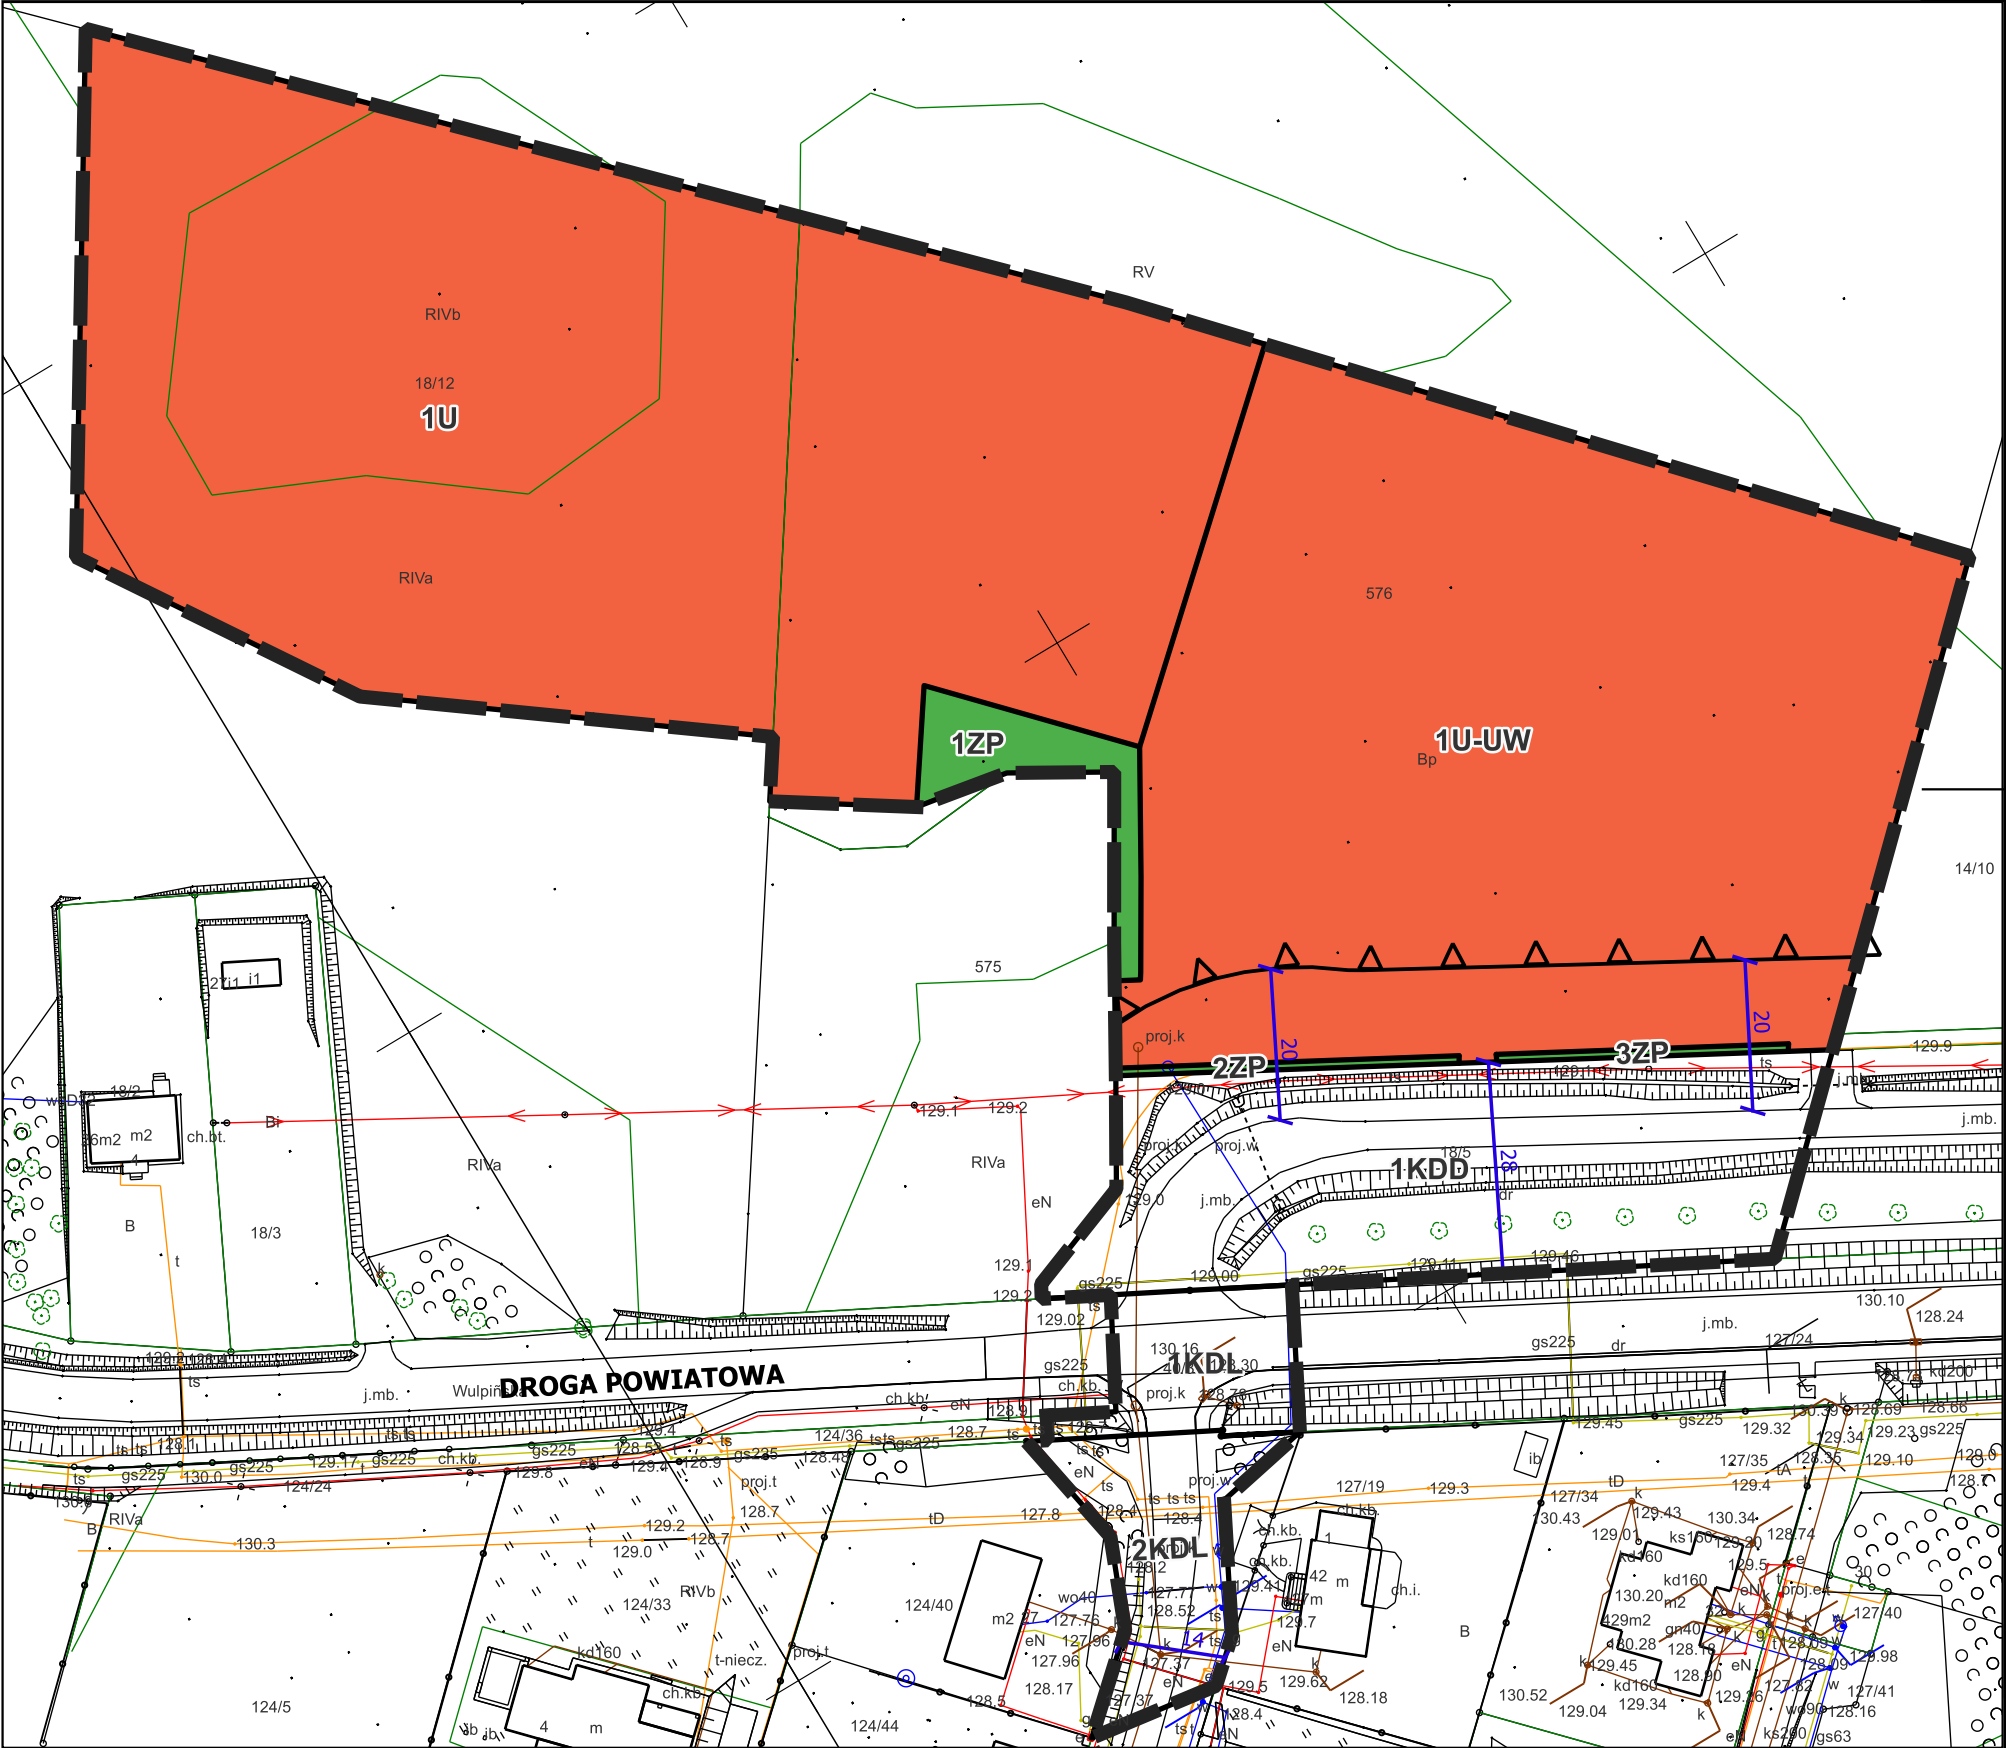

- OZNACZENIA:
- Granica obszaru objętego planem
 - Linie rozgraniczające tereny o różnym przeznaczeniu lub różnych zasadach zagospodarowania
 - Nieprzekraczalne linie zabudowy
 - Wymiarowanie wyrażone w metrach
- Przeznaczenie:
- U-UW Teren usług lub usług handlu wielkopowierzchniowego
 - U Teren usług
 - ZP Teren zieleni urządzonej
 - KDL Teren dróg lokalnych
 - KDD Teren dróg dojazdowych

Treść informacyjna:
DROGA POWIATOWA

Wyrys ze studium uwarunkowań i kierunków zagospodarowania przestrzennego gminy Stawiguda

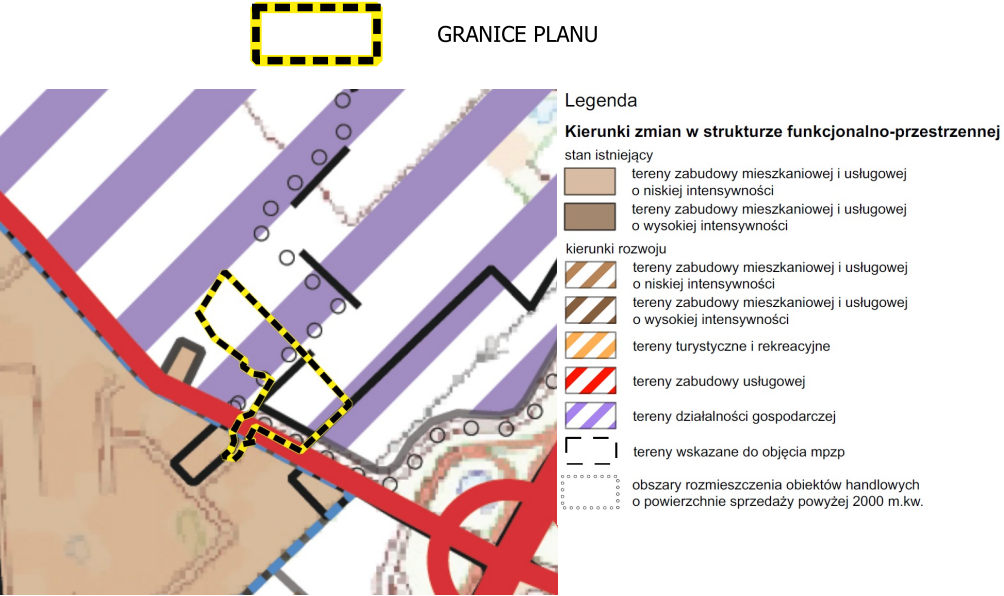

układ współrzędnych PL-2000 Strefa VII
źródło map zasadniczych: Powiatowy Ośrodek
Dokumentacji Geodezyjnej i Kartograficznej w Olsztynie