



RYSUNEK ZINTEGROWANEGO PLANU INWESTYCYJNEGO GMINY STAWIGUDA, W OBRĘBIE TOMASZKOWO, PRZY UL. WULPIŃSKIEJ – ETAP 1

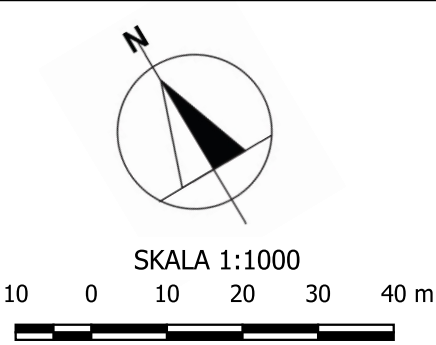

ZAŁĄCZNIK NR 1
DO UCHWAŁY
RADY GMINY STAWIGUDA
Z DNIA

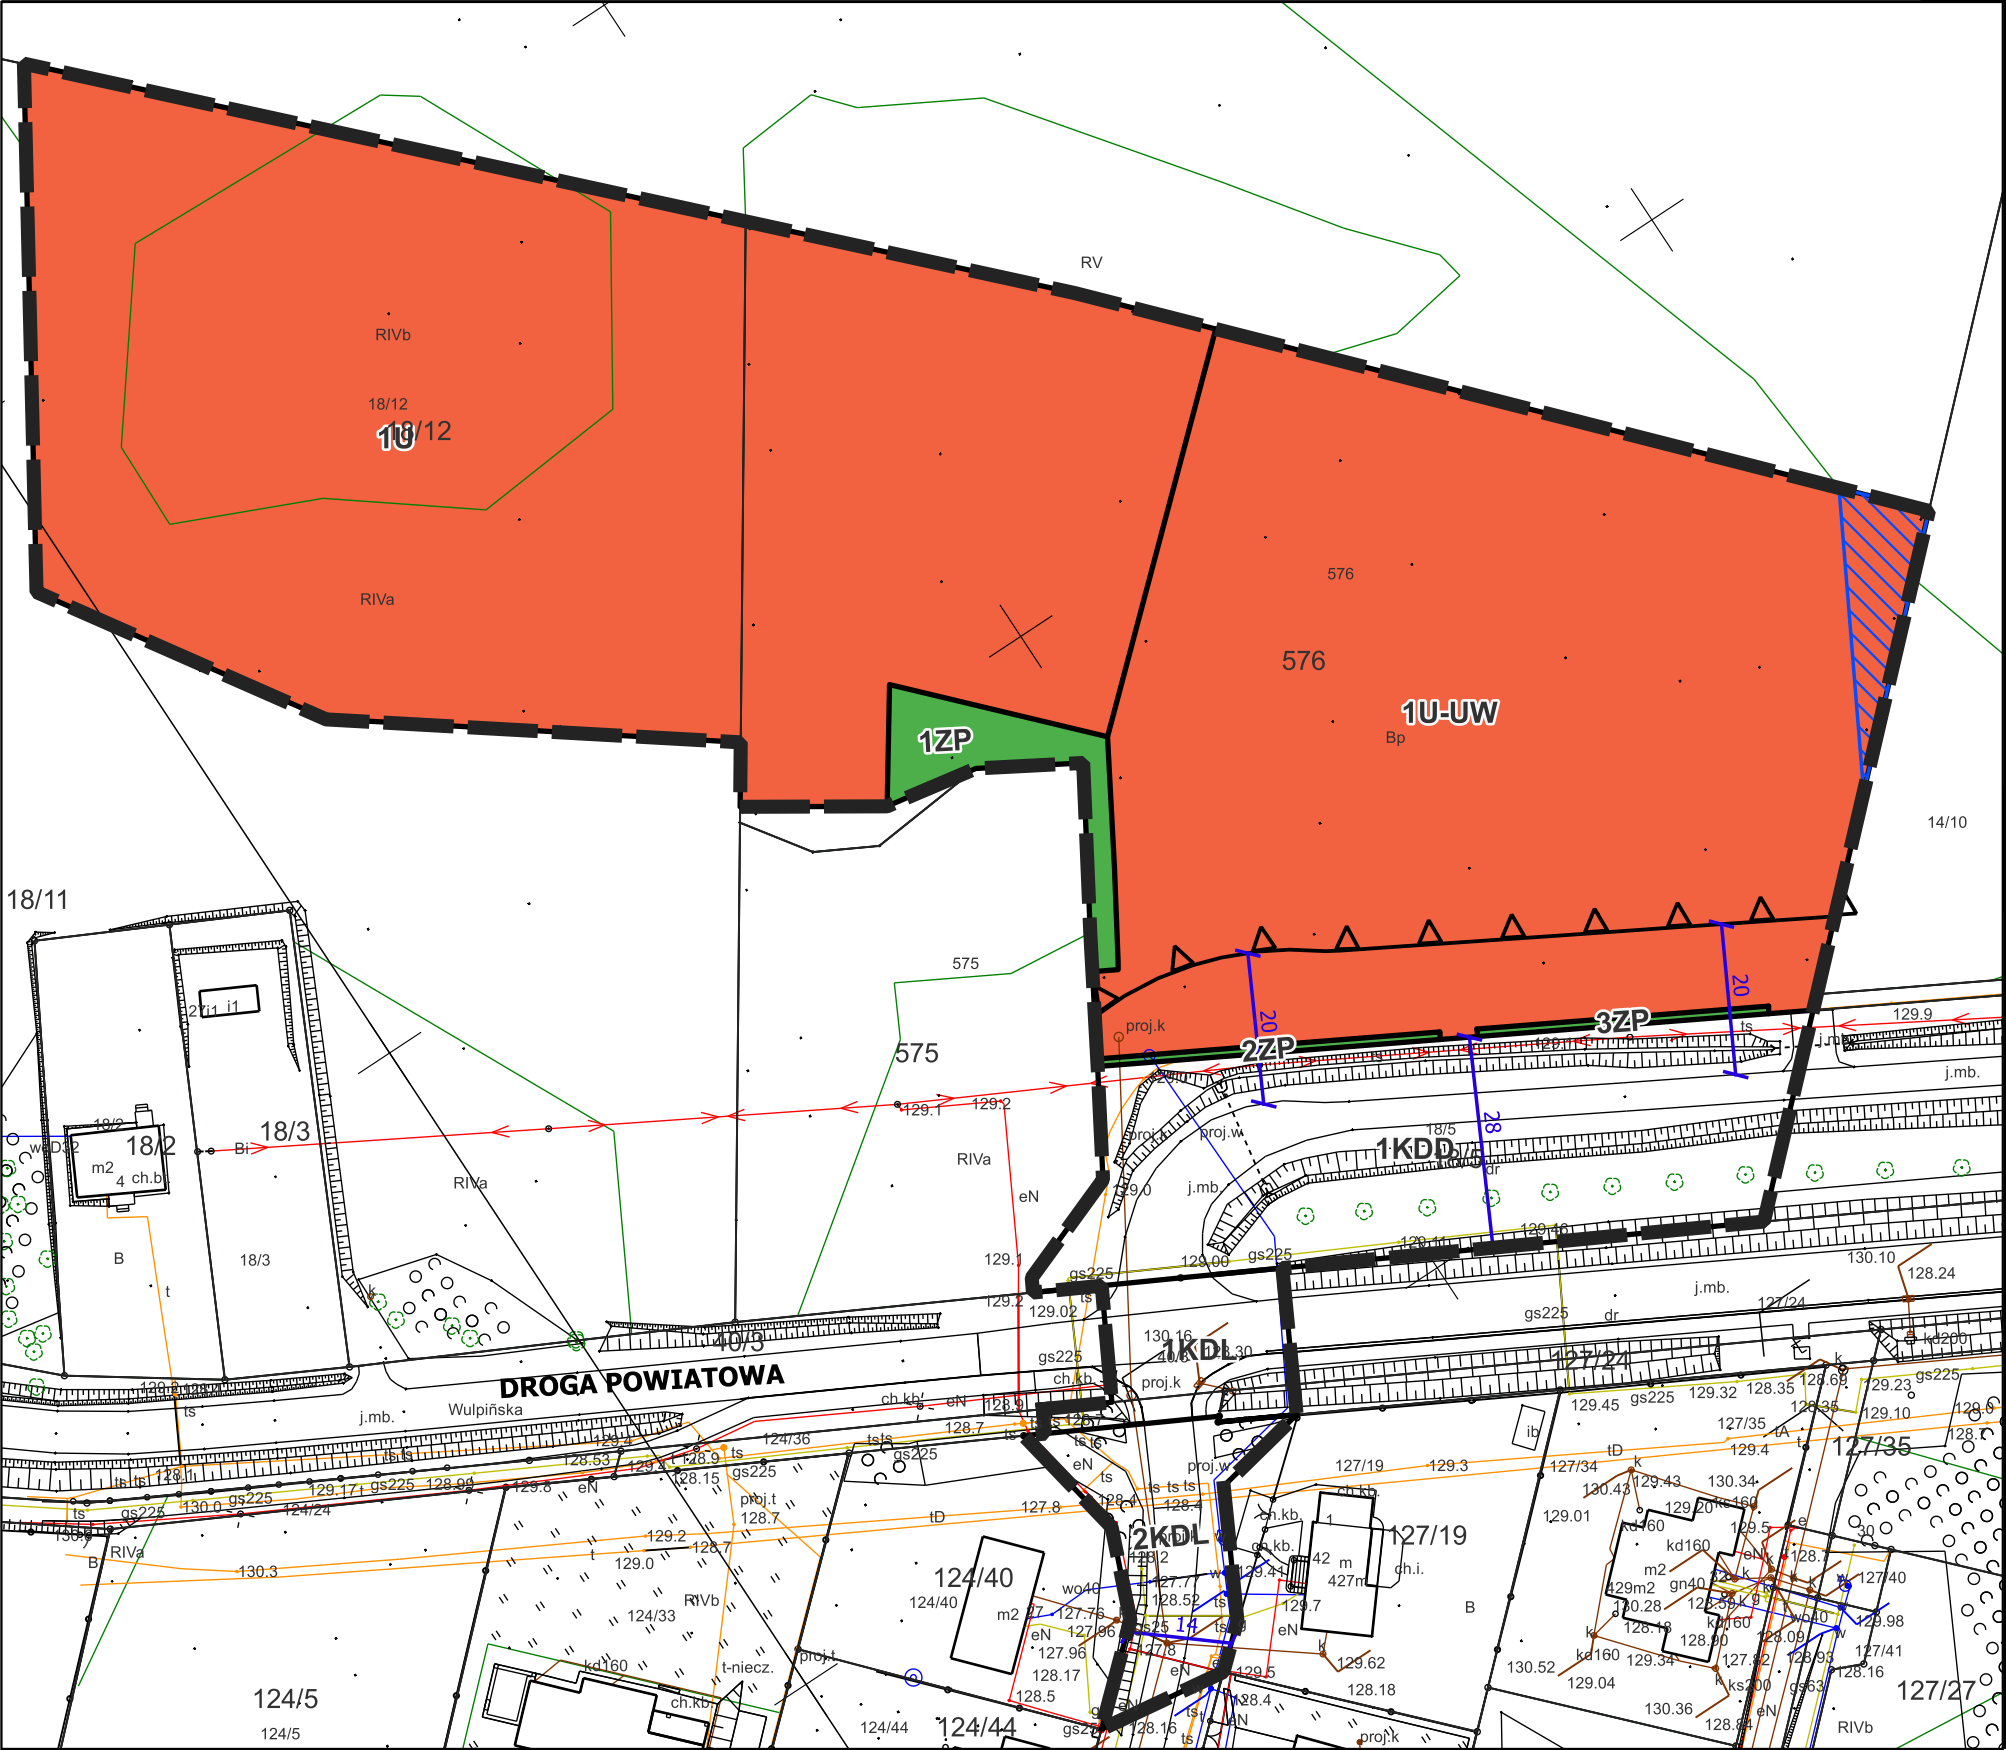

OZNACZENIA:


- Granica obszaru objętego planem
- Linie rozgraniczające tereny o różnym przeznaczeniu lub różnych zasadach zagospodarowania
- Nieprzekraczalne linie zabudowy
- Wymiarowanie wyrażone w metrach
- Obszar bezpieczeństwa od drogi krajowej

Przeznaczenie:

- U-UW Teren usług lub usług handlu wielkopowierzchniowego
- U Teren usług
- ZP Teren zieleni urządzonej
- KDL Teren dróg lokalnych
- KDD Teren dróg dojazdowych

Treść informacyjna:
DROGA POWIATOWA

Wyrys ze studium uwarunkowań i kierunków zagospodarowania przestrzennego gminy Stawiguda

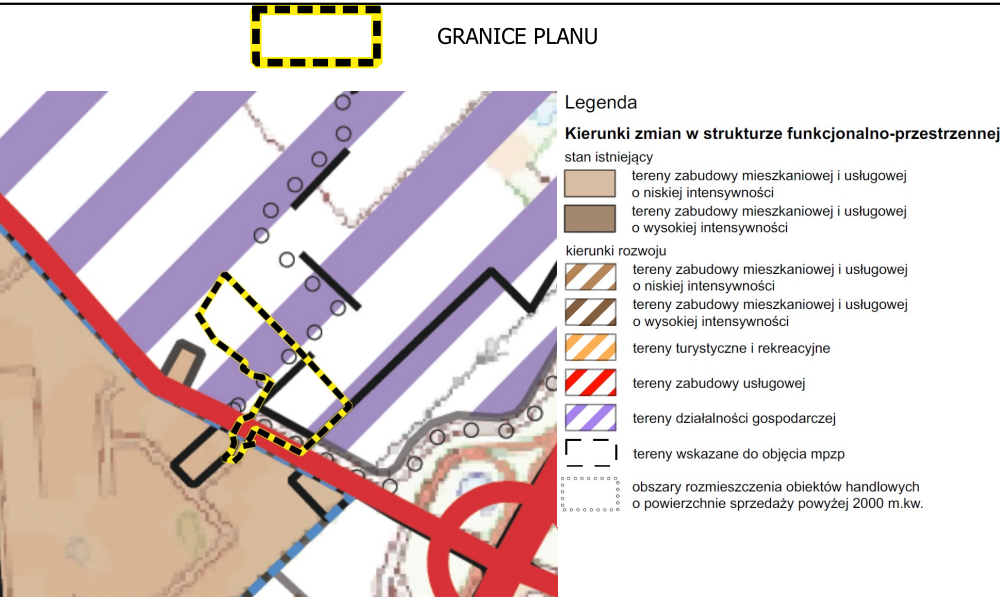

układ współrzędnych PL-2000 Strefa VII
źródło map zasadniczych: Powiatowy Ośrodek
Dokumentacji Geodezyjnej i Kartograficznej w Olsztynie