

# RYSUNEK MIEJSCOWEGO PLANU ZAGOSPODAROWANIA PRZESTRZENNEGO W CZĘŚCI OBRĘBU MAJDY, GMINA STAWIGUDA, PRZY UL. MARCINA

Wyrys ze Studium uwarunkowań i kierunków  
zagospodarowania przestrzennego  
gminy Stawiguda  
Gr planu Majdy


SKALA 1:1000



## Legenda

### Kierunki zmian w strukturze funkcjonalno-przestrzennej

- stan istniejący
- tereny zabudowy mieszkaniowej i usługowej o niskiej intensywności
  - tereny zabudowy mieszkaniowej i usługowej o wysokiej intensywności
  - tereny turystyczne i rekreacyjne
  - tereny zabudowy usługowej
  - tereny działalności gospodarczej
  - tereny infrastruktury komunalnej
  - tereny cmentarzy
  - tereny zabudowy wielofunkcyjnej, w tym komunikacji lotnicznej
  - lasy
  - wody powierzchniowe

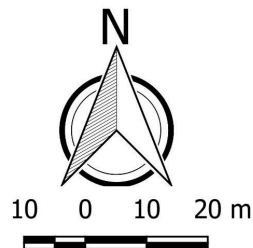

## OZNACZENIA:


- Granicą planu
- Linie rozgraniczające tereny o różnym przeznaczeniu lub różnych zasadach zagospodarowania
- Nieprzekraczalne linie zabudowy
- Obszar występowania zadrzewień do zachowania

## Przeznaczenie:

- ML Teren zabudowy letniskowej lub rekreacji indywidualnej
- WS Teren wód powierzchniowych śródlądowych

## Oznaczenia i informacje wynikające z przepisów odrębnych:

Teren planu położony jest w granicach  
Obszaru Chronionego Krajobrazu Doliny Pasłęki

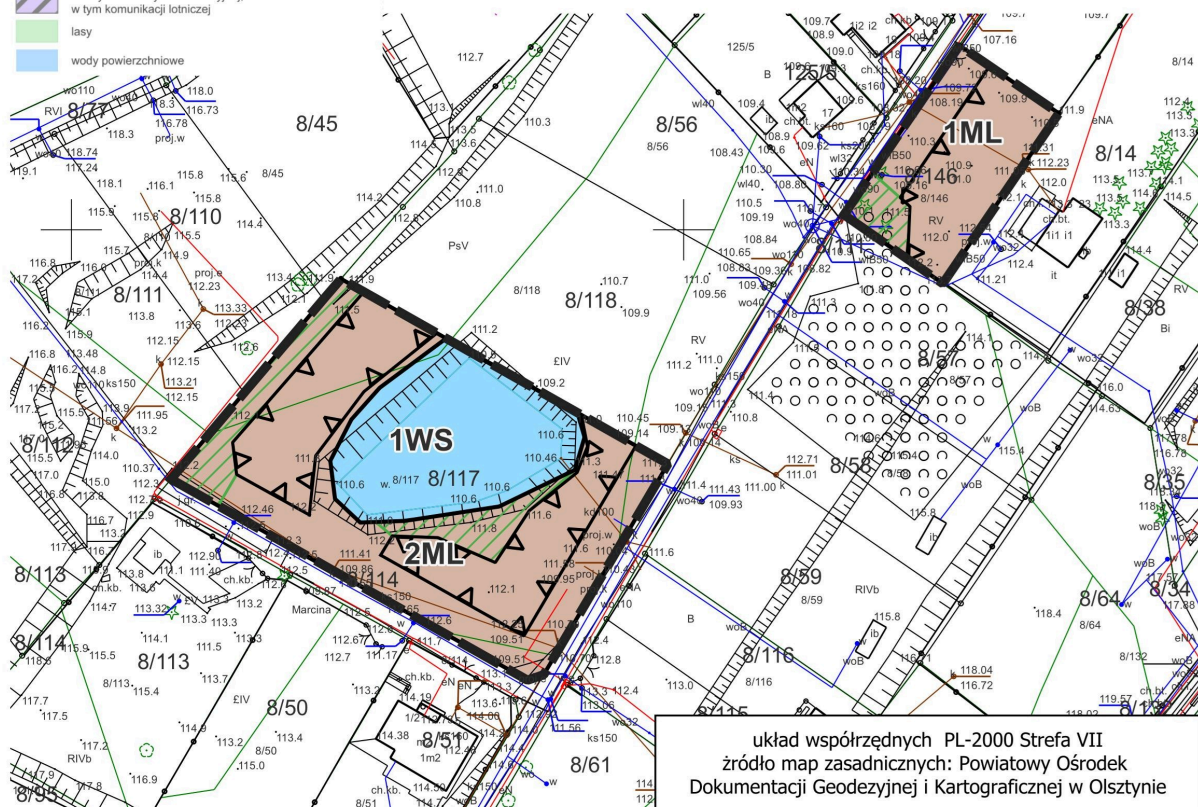

układ współrzędnych PL-2000 Strefa VII  
źródło map zasadniczych: Powiatowy Ośrodek  
Dokumentacji Geodezyjnej i Kartograficznej w Olsztynie