
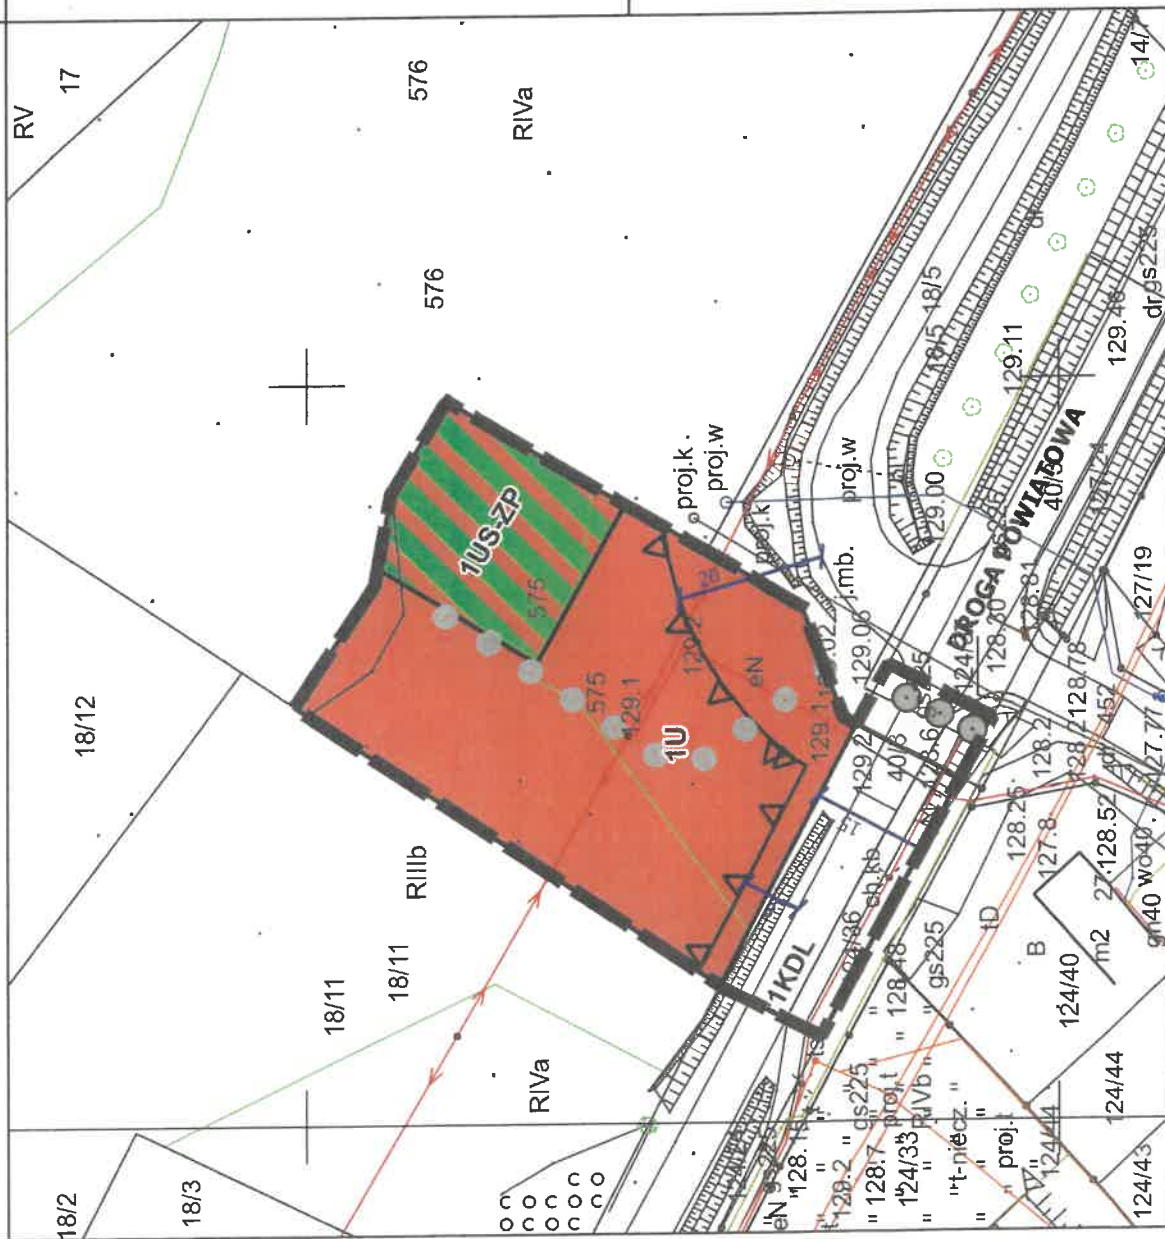


RYSUNEK ZINTEGROWANEGO PLANU INWESTYCYJNEGO GMINY STAWIGUDA, W OBRĘBIE TOMASZKOWO, PRZY UL. WULPIŃSKIEJ – ETAP 2

ZAŁĄCZNIK NR 1
 DO UCHWAŁY
 RADY GMINY STAWIGUDA
 Z DNIA

SKALA 1:1000

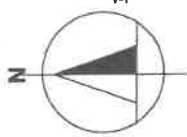

OZNACZENIA:

- Granica obszaru objętego planem
- Linie rozgraniczające tereny o różnym przeznaczeniu lub różnych zasadach zagospodarowania
- Nieprzekraczalne linie zabudowy
- Lokalizacja przejścia dla pieszych
- Lokalizacja komunikacji pieszej
- Wymiarowanie wyrażone w metrach

Przeznaczenie:

- Teren usług
- Teren usług sportu i rekreacji lub zieleni urządzonej
- Teren dróg lokalnych


Treść informacyjna:
 DROGA POWIATOWA

Wyrys ze Studium uwarunkowań i kierunków
 zagospodarowania przestrzennego gminy
 Stawiguda

GRANICE PLANU MIEJSCOWEGO

Legenda

- Kierunki zmian w strukturze funkcjonalno-przestrzennej
- stan istniejący
 - tereny zabudowy mieszkaniowej i usługowej o niskiej intensywności
 - tereny zabudowy mieszkaniowej i usługowej o wysokiej intensywności
 - kierunki rozwoju
 - tereny zabudowy mieszkaniowej i usługowej o niskiej intensywności
 - tereny zabudowy mieszkaniowej i usługowej o wysokiej intensywności
 - tereny turystyczne i rekreacyjne
 - tereny zabudowy usługowej
 - tereny działalności gospodarczej
 - tereny wskazane do objęcia rzepz
 - obszary rozmieszczenia obiektów handlowych o powierzchni sprzedaży powyżej 2000 m.kw.

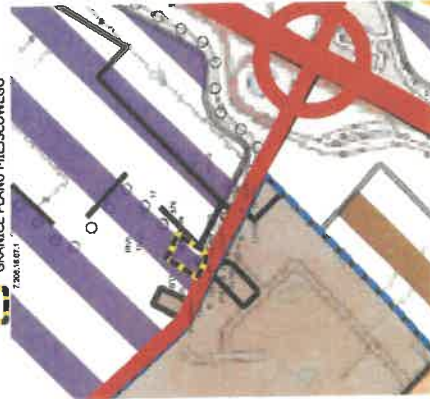

układ współrzędnych PL-2000 Strefa VII
 źródło map zasadniczych: Powiatowy Ośrodek
 Dokumentacji Geodezyjnej i Kartograficznej w Olsztynie