

GMINA SZTUTOWO

1:1000



ZMIANA MIEJSCOWEGO PLANU ZAGOSPODAROWANIA PRZESTRZENNEGO WSI SZTUTOWO


UCHWAŁONEGO PRZEZ RADĘ GMINY SZTUTOWO UCHWAŁĄ NR V/26/07 z dnia 12.04.2007 roku

PROJEKT PLANU


ZAŁĄCZNIK NR 1 DO UCHWAŁY RADY GMINY SZTUTOWO NR XXX/272/09 Z DNIA 30.XI.2009r.

LEGENDA

- ROZGRANICZENIA
- GRANICE TERENU OBJĘTEGO ZMIANĄ PLANU
- LINIE ROZGRANICZAJĄCE TEREN O RÓŻNYM PRZEZNACZENIU
- KSZTAŁTOWANIE ZABUDOWY
- NIERZĘKACZALNA LINIA ZABUDOWY
- PROPONOWANE USTYJOWANIE BUDYNKÓW
- KIERUNEK KALENICY BUDYNKÓW
- TERENY KOMUNIKACJI
- 3KD.G DROGA GŁÓWNA
- KD.L DROGA LOKALNA
- PRZEZNACZENIE TERENÓW
- MN TERENY ZABUDOWY MIESZKANIOWEJ JEJEDNODZIEJNEJ
- MS TERENY ZABUDOWY MIESZKANIOWEJ - REKREACYJNEJ
- MS TERENY DROGI WEWNĘTRZNEJ
- TERENY ZIELENI IZOLACYJNEJ
- DOCHODNA I Kształtowanie środowiska kulturowego i przyrody
- teren opracowania położony jest w obszarze otuliny parku krajobrazowego "Mierzeja Wiślana"
- teren opracowania położony jest w strefie obserwacji archeologicznej "OW"
- teren opracowania położony jest w strefie dochodny konserwatorskiej ekspozycji krajobrazu kulturowego
- teren opracowania położony jest w strefie dochodny konserwatorskiej "B"
- DBIEKTY POSIADAJĄCE DUŻĄ WARTOŚĆ ARCHYTEKTONICZNĄ I HISTORYCZNĄ OBJĘTE DOCHODNĄ KONSERWATORSKĄ

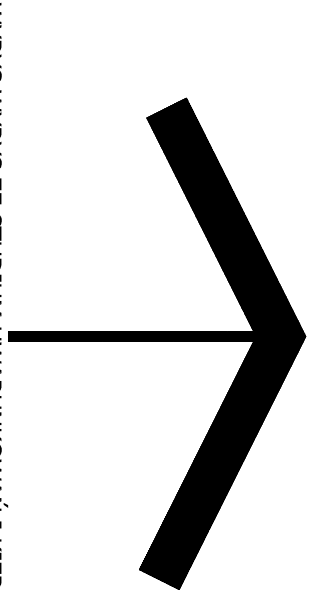

WYRYS WYRYS ZE STUDIUM UWARUNKOWAŃ I KIERUNKÓW ZAGOSPODAROWANIA PRZESTRZENNEGO GMINY SZTUTOWO

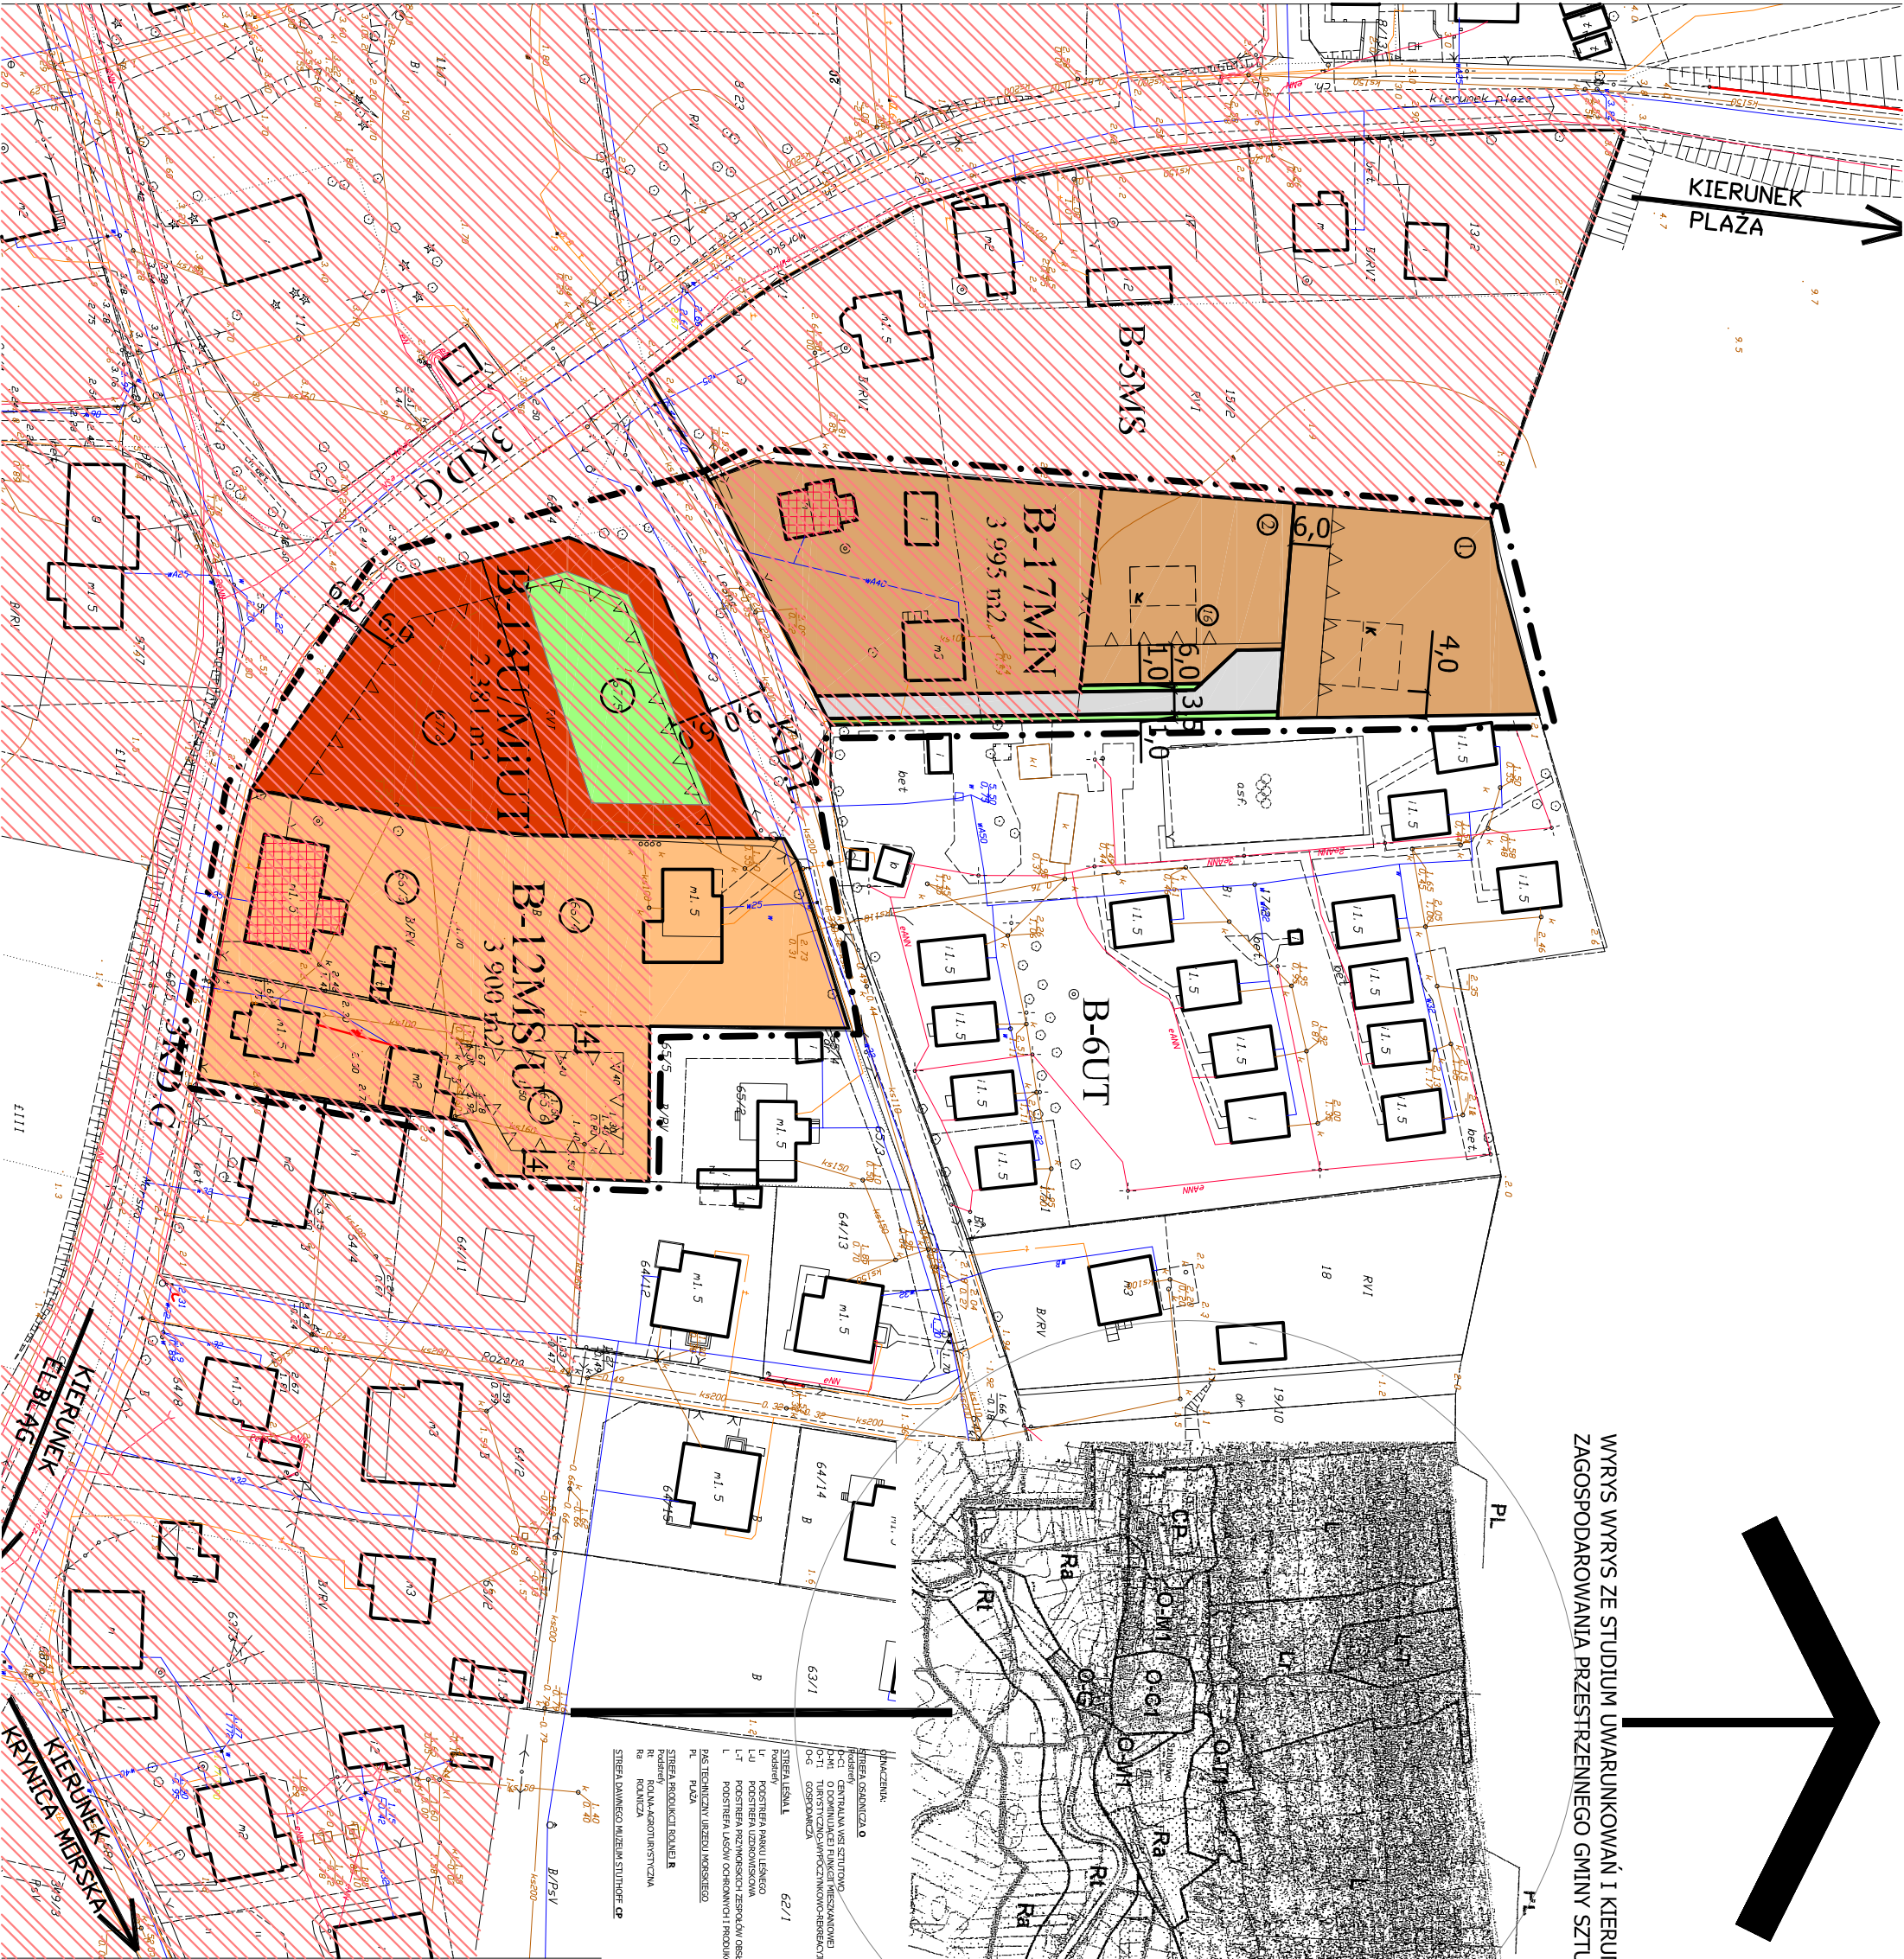

ZMIANA MIEJSCOWEGO PLANU ZAGOSPODAROWANIA PRZESTRZENNEGO WSI SZTUTOWO	
Autorzy opracowania:	Podpisy:
Główny projektant	mgr inż. arch. Piotr Kaniński
współautor	mgr inż. arch. Magdalena Kanińska
współautor	mgr inż. arch. Magdalena Walaszczyk
opracowanie i prognoza przyrodniczą	mgr inż. Jolanta Marcinkowska
prognoza skutków	mgr inż. Agnieszka Szulc