


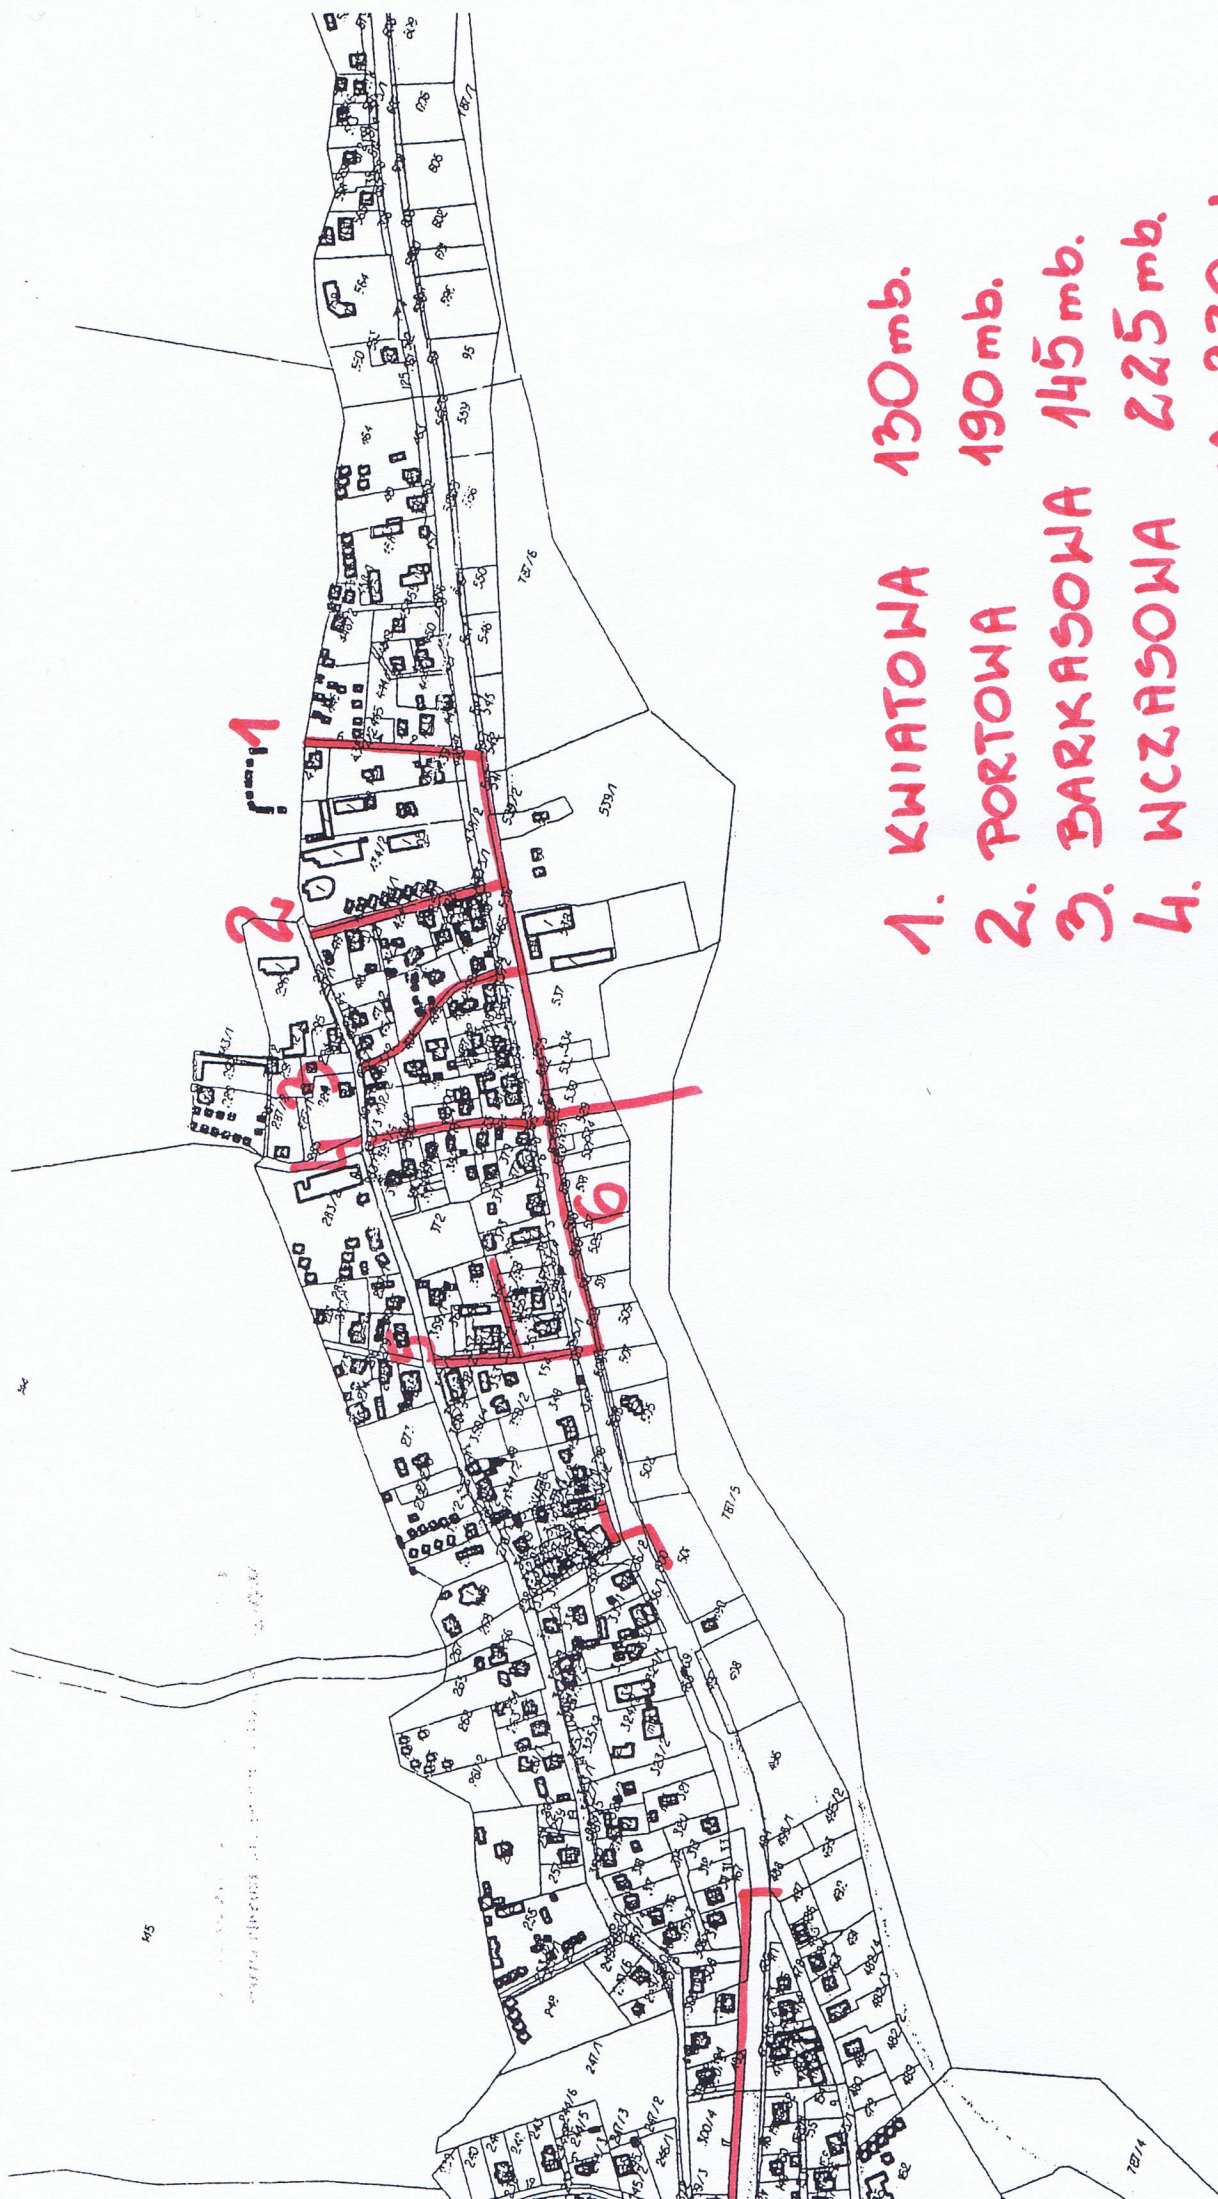

1. KWIATOWA 130mb.

2. PORTOWA 190mb.

3. BARKASOWA 145mb.

4. WZASOWA 225mb.

5. BURSZTYNOWA 220mb.

6. RYBACKA