

# PROJEKT STAŁEJ ORGANIZACJI RUCHU

OBIEKT UL. SŁONECZNA W SZTUTOWIE

ADRES ul. SŁONECZNA, GMINA  
SZTUTOWO, MIEJSCOWOŚĆ  
SZTUTOWO

Lokalizacja na działkach nr 139/2, 142/12, 156/8, 157/2, 157/3,  
179/19, 179/20, 179/28, 180/4, 180/5,  
180/59, 195/10, 195/16, 281/2, 281/3,  
281/4.

INWESTOR GMINA SZTUTOWO  
UL. GDAŃSKA 55  
82-110 SZTUTOWO

BRANŻA DROGOWA

NAZWA  
OPRACOWANIA BUDOWA DROGI GMINNEJ  
NR 180038 G, ULICA SŁONECZNA  
W SZTUTOWIE

Wspólny Słownik Zamówień CPV  
grupa robót 45230000-8  
klasa robót 45233000-9  
kategoria robót 45233310-1

Zgodnie z art. 20 ust. 4 z dn. 7 lipca 1994r. - Prawo Budowlane (Dz. U. z 2010 r. nr 243 poz. 1623 z późniejszymi zmianami), oświadczamy, że projekt obiektu budowlanego jw. sporządziłam/em zgodnie z obowiązującymi przepisami oraz zasadami wiedzy technicznej. Dokumentacja jest kompletna w rozumieniu celu, któremu ma służyć.

|             | Imię i nazwisko     | Uprawnienia      | Podpis |
|-------------|---------------------|------------------|--------|
| Opracował   | inż. Tomasz Klimek  |                  |        |
| Projektował | inż. Zbigniew Mysza | POM/0080/POOD/09 |        |
| Sprawdził   | inż. Tomasz Komar   | POM/0240/PWOD/08 |        |

Gdańsk, październik 2010 r.

# **SPIS ZAWARTOŚCI**

## **CZĘŚĆ OPISOWA**

### **I DOKUMENTY FORMALNO-PRAWNE**

1. DECYZJA O NADANIU UPRAWNIENÍ
2. ZAŚWIADCZENIE O CZŁONKOSTWIE W-M OIIB
3. OPINIE/UZGODNIENIA

### **II OPIS TECHNICZNY**

1. PRZEDMIOT I ZAKRES OPRACOWANIA
2. PODSTAWA OPRACOWANIA
3. OPIS PROJEKTOWANEGO ROZWIĄZANIA

## **CZĘŚĆ GRAFICZNA**

rys. Nr 1.1 PLAN ORIENTACYJNY

skala 1: 10 000

rys. Nr 1.2 ORGANIZACJA RUCHU

skala 1: 500

# **I        DOKUMENTY FORMALNO-PRAWNE**

## **1.        DECYZJA O NADANIU UPRAWNIENÍ**

POMORSKA OKRĘGOWA  
IZBA INŻYNIERÓW BUDOWNICTWA  
80-840 Gdańsk, ul. Świętojańska 43/44  
Tel. (0-58) 824-89-77  
Fax (0-58) 801-44-98

Gdańsk, dnia 28 maja 2009 r.

syg. akt 80/POM/OKK/09

## DECYZJA

Na podstawie art. 24 ust.1 pkt 2 ustawy z dnia 15 grudnia 2000 r. o samorządach zawodowych architektów, inżynierów budownictwa oraz urbanistów /Dz.U. z 2001 r. Nr 5 poz. 42, ze zm./, art. 12 ust. 3, art.13 ust.1 pkt 1, art. 14 ust. 1 pkt 2a ustawy z dnia 07 lipca 1994 r. Prawo budowlane /tekst jednolity Dz. U. z 2006 r. Nr 156, poz. 1118/, § 6 pkt 1 i 2, § 11 ust. 1 pkt 1, § 15, § 18 ust. 1 pkt 1 i 2 rozporządzenia Ministra Transportu i Budownictwa z dnia 28 kwietnia 2006 r. w sprawie samodzielnych funkcji technicznych w budownictwie /Dz. U. z 2006 r. Nr 83 poz. 578, ze zm./ oraz art. 104 Kodeksu postępowania administracyjnego /t.j. Dz.U. z 2000 r. Nr 98, poz.1071 ze zm./

**Okręgowa Komisja Kwalifikacyjna**  
stwierdza, że:

**Pan ZBIGNIEW MYŚA**  
magister inżynier  
urodzona dnia 29.07.1980 r. w Gdańsku

uzyskał  
**UPRAWNIENIA BUDOWLANE**  
numer ewidencyjny: POM/0080/POOD/09

**do projektowania bez ograniczeń w specjalności drogowej**

## UZASADNIENIE

W związku z uwzględnieniem w całości żądania strony, na podstawie art. 107 § 4 K.p.a. odstępuje się od uzasadnienia decyzji. Zakres nadanych uprawnień budowlanych wskazano na odwołanie decyzji.

### Pouczenie

Od niniejszej decyzji służy odwołanie do Krajowej Komisji Kwalifikacyjnej Polskiej Izby Inżynierów Budownictwa w Warszawie, za pośrednictwem Pomorskiej Okręgowej Izby Inżynierów Budownictwa w terminie 14 dni od daty jej doręczenia.

Skład orzekający Okręgowej Komisji Kwalifikacyjnej:

**PRZEWODNICZĄCY**  
Okręgowej Komisji Kwalifikacyjnej

Ryszard Kolasa

**WICEPRZEWODNICZĄCY**  
Okręgowej Komisji Kwalifikacyjnej

Leszek Niedostatkiwicz

**CZŁONEK**  
Okręgowej Komisji Kwalifikacyjnej

Ziemowit Suligowski



### Otrzymują:

1. Pan Zbigniew Myśa  
80-175 Gdańsk, ul. Żródlana 10
2. Okręgowa Rada Izby
3. Główny Inspektor Nadzoru Budowlanego
4. a/n

**Pan Zbigniew Mysza upoważniony jest do:**

**I.** Na podstawie art. 12 ust.1 pkt 1, art. 13 ust. 4 ustawy Prawo budowlane, w specjalności drogowej, bez ograniczeń do:

- a) projektowania, sprawdzania projektów architektoniczno-budowlanych i sprawowania nadzoru autorskiego,
- b) sprawowania kontroli technicznej utrzymania obiektów budowlanych.

**II.** Na podstawie § 18 ust. 1 pkt 1 i 2 powołanego na wstępie rozporządzenia Ministra Transportu i Budownictwa z dnia 28 kwietnia 2006 r. w sprawie samodzielnych funkcji technicznych w budownictwie /Dz. U. z 2006 r. Nr 83 poz. 578, ze zm./, uprawnienia niniejsze uprawnniają do projektowania obiektu budowlanego związanego z obiektem budowlanym, takim jak:

- a) droga, w rozumieniu przepisów o drogach publicznych, z wyłączeniem drogowych obiektów inżynierskich oprócz przepustów;
- b) droga dla ruchu i postoju statków powietrznych oraz przepust.

**III.** Na podstawie § 15 w/w rozporządzenia, niniejsze uprawnienia do projektowania w specjalności drogowej uprawnniają do sporządzania projektu zagospodarowania działki lub terenu, w zakresie tej specjalności.

POMORSKA OKRĘGOWA  
IZBA INŻYNIERÓW BUDOWNICTWA  
80-840 Gdańsk, ul. Świętojańska 43/44  
(3) Tel. (0-58) 324-89-77  
Fax (0-58) 301-44-98

Gdańsk, dnia 4 grudnia 2008 r.

syg. akt 79/POM/OKK/08

### DECYZJA

Na podstawie art. 24 ust.1 pkt 2 ustawy z dnia 15 grudnia 2000 r. o samorządach zawodowych architektów, inżynierów budownictwa oraz urbanistów /Dz.U. z 2001 r. Nr 5 poz. 42, ze zm./, art. 12 ust. 3, **art.13 ust.1 pkt 1 i 2, art. 14 ust. 1 pkt 2a** ustawy z dnia 07 lipca 1994 r. Prawo budowlane /tekst jednolity Dz. U. z 2006 r. Nr 156, poz. 1118/, § 6 pkt 1 i 2, § 11 ust. 1 pkt 1, § 15, § 18 ust. 1 pkt 1 i 2 rozporządzenia Ministra Transportu i Budownictwa z dnia 28 kwietnia 2006 r. w sprawie samodzielnych funkcji technicznych w budownictwie /Dz. U. z 2006 r. Nr 83 poz. 578, ze zm./ oraz art. 104 Kodeksu postępowania administracyjnego /t.j. Dz.U. z 2000 r. Nr 98, poz.1071 ze zm./

**Okręgowa Komisja Kwalifikacyjna**  
stwierdza, że:

**Pan TOMASZ KOMAR**  
magister inżynier  
urodzony dnia 15.02.1977 r. w Gdyni

uzyskał  
**UPRAWNIENIA BUDOWLANE**  
numer ewidencyjny: POM/0240/PWOD/08

**do projektowania i kierowania robotami budowlanymi bez ograniczeń  
w specjalności drogowej**

### UZASADNIENIE

W związku z uwzględnieniem w całości żądania strony, na podstawie art. 107 § 4 K.p.a. odstępuje się od uzasadnienia decyzji. Zakres nadanych uprawnień budowlanych wskazano na odwołanie decyzji.

### Pouczenie

Od niniejszej decyzji służy odwołanie do Krajowej Komisji Kwalifikacyjnej Polskiej Izby Inżynierów Budownictwa w Warszawie, za pośrednictwem Pomorskiej Okręgowej Izby Inżynierów Budownictwa w terminie 14 dni od daty jej doręczenia.

**Skład orzekający Okręgowej Komisji Kwalifikacyjnej:**



**PRZEWODNICZĄCY**  
Okręgowej Komisji Kwalifikacyjnej

Ryszard Kolasa

**WICEPRZEWODNICZĄCY**  
Okręgowej Komisji Kwalifikacyjnej

Leszek Niedostatkiwicz

**CZŁONEK**  
Okręgowej Komisji Kwalifikacyjnej

Ziemowit Suligowski

### Otrzymują:

1. Pan Tomasz Komar  
83-112 Lubiszewo, ul. Sambora 10
2. Okręgowa Rada Izby
3. Główny Inspektor Nadzoru Budowlanego
4. a/a

**2. ZAŚWIADCZENIE O CZŁONKOSTWIE W-M OIIB**

## Z A Ś W I A D C Z E N I E

Pan(i) **Mysza Zbigniew**  
80-175 Gdańsk ul. Źródłana 10


jest członkiem

**Pomorskiej Okręgowej Izby Inżynierów Budownictwa**  
o numerze ewidencyjnym POM/BD/0249/09  
i posiada wymagane ubezpieczenie od odpowiedzialności cywilnej.  
Niniejsze zaświadczenie jest ważne  
od dnia 2011-02-01 do 2011-07-31

Gdańsk 2011-01-14 r.

POMORSKA OKRĘGOWA  
IZBA INŻYNIERÓW BUDOWNICTWA  
80-840 Gdańsk, ul. Świętojańska 4C, 44  
(3) Tel. (0-58) 324-89-77  
Fax (0-58) 301-44-98

PRZEWODNICZĄCY RADY

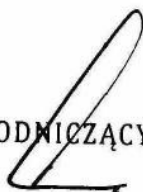

*Ryszard Kolasa*

POMORSKA OKRĘGOWA IZBA INŻYNIERÓW BUDOWNICTWA

## ZAŚWIADCZENIE

Pan(i) **Komar Tomasz**  
83-112 Lubiszewo ul. Sambora 10

jest członkiem

**Pomorskiej Okręgowej Izby Inżynierów Budownictwa**

o numerze ewidencyjnym POM/BD/0099/09

i posiada wymagane ubezpieczenie od odpowiedzialności cywilnej.

Niniejsze zaświadczenie jest ważne

od dnia 2010-03-01 do 2011-02-28

Gdańsk 2010-02-04 r.

POMORSKA OKRĘGOWA  
IZBA INŻYNIERÓW BUDOWNICTWA  
80-840 Gdańsk, ul. Świętojańska 42/44  
(2) tel. (0-58) 324-80-77  
Fax (0-58) 301-44-98

PRZEWODNICZĄCY RADY

*Ryszard Trzasko*

### **3. OPINIE/UZGODNIENIA**



STAROSTWO POWIATOWE  
w Nowym Dworze Gdańskim

WK.5550-27/10

Nowy Dwór Gdański, data 2010-08-12

PE-POLSKA Sp. z o.o.  
Grunwaldzka 19/23

G d a ń s k

dot. projektu organizacji ruchu

Na podstawie art. 10 ust. 5 ustawy z dnia 20 czerwca 1997 roku – Prawo o ruchu drogowym (t. j. Dz.U.Nr 108, poz. 908 z 2005 r. z późn. zm.) oraz § 3 ust. 1 pkt. 3, § 8 ust. 2 i 7 i § 12 ust. 1 i 4 Rozporządzenia Ministra Infrastruktury z dnia 23 września 2003 r. w sprawie szczegółowych warunków zarządzania ruchem na drogach oraz wykonywania nadzoru nad tym zarządzaniem (Dz.U.Nr 177, poz. 1729) **zatwierdzam :**

„Projekt stałej organizacji ruchu. Budowa drogi gminnej nr 180038G, ulica Słoneczna w Sztutowie” w zakresie oznakowania z uwzględnieniem następujących warunków:

- 1.Pod znakiem A-7 umieścić tabliczkę T-6d z schematycznym rzeczywistym układem ulic na skrzyżowaniu (Bukowej, Lipowej, Kolejowej i Cichej).
- 2.Na ulicy Krótkiej przed skrzyżowaniem z ulicą Lipową i Bukową ustawić znaki A-6a z tabliczkami T-6b z schematycznym rzeczywistym układem ulic na skrzyżowaniu (Bukowa, Kolejowa, Cicha, Słoneczna, Lipowa).

Opieczetowany projekt organizacji ruchu, stanowi integralną część pisma i zarejestrowany jest pod pozycją nr 19/2010 ewidencji zatwierdzonych projektów organizacji lub jej zmian.

**Docelowa organizacja ruchu obowiązywać będzie od 2012 roku.**

W terminie 7 dni przed wprowadzeniem organizacji ruchu należy o tym powiadomić organ zarządzający ruchem, zarząd drogi i właściwego komendanta Policji.

Brak zawiadomienia powoduje utratę ważności zatwierdzonej organizacji ruchu.

Otrzymują:

- 1.Urząd Gminy  
Gdańska 55  
Sztutowo
- 2.a/a

Z up. STAROSTY  
*Marek Wdowicz*  
Kierownik Wydziału Komunikacji

## **II. CZĘŚĆ OPISOWA**

### **OPIS TECHNICZNY**

#### **DO PROJEKTU ORGANIZACJI RUCHU DROGI**

##### **1. PRZEDMIOT I ZAKRES OPRACOWANIA**

- 1.1. Przedmiotem opracowania jest projekt stałej organizacji ruchu w ramach budowy drogi
- 1.2. Projekt zawiera rozwiązania w zakresie oznakowania pionowego.
- 1.3. Projekt stanowi branżową część dokumentacji projektowej.
- 1.4. Projekt składa się z części opisowej i graficznej.

##### **2. PODSTAWA OPRACOWANIA**

- 2.1. Zlecenie Gminy Sztutowo
- 2.2. Mapy do celów projektowych w skali 1:500
- 2.3. Ustawa z dnia 21 marca 1985 r. o drogach publicznych (Dz. U. z 2007 r. Nr 19, poz. 115 z późniejszymi zmianami).
- 2.4. Rozporządzenie Ministra Transportu i Gospodarki Morskiej z dnia 2 marca 1999 r. w sprawie warunków jakim powinny odpowiadać drogi publiczne i ich usytuowanie (Dz. U. Nr 43 z 1999 roku, poz. 430).
- 2.5. Ustawa z dnia 20.06.1997 r. - Prawo o ruchu drogowym (Dz. U. z 2005 r. Nr 108, poz. 908, z późniejszymi zmianami).
- 2.6. Rozporządzenie Ministra Infrastruktury oraz Spraw Wewnętrznych i Administracji z dnia 31.07.2002 r. w sprawie znaków i sygnałów drogowych (Dz. U. nr 170, poz. 1393).
- 2.7. Rozporządzenie Ministra Infrastruktury z dnia 03.07.2003 r. w sprawie szczegółowych warunków technicznych dla znaków i sygnałów drogowych oraz urządzeń bezpieczeństwa ruchu drogowego i warunków ich umieszczania na drogach (Dz. U. Nr 220, poz. 2181 z dnia 23 grudnia 2003 r.)
- 2.8. Rozporządzenie Ministra Infrastruktury z dnia 23.09.2003 r. w sprawie szczegółowych warunków zarządzania ruchem na drogach oraz wykonywania nadzoru nad tym zarządzaniem (Dz. U. z 2003 r. Nr 177, poz. 1729).
- 2.9. Wizja i pomiary polowe

### **3. OPIS ISTNIEJĄCEGO I PROJEKTOWANEGO ROZWIĄZANIA**

Przedmiotem opracowania jest budowa ulicy Słonecznej w Sztutowie

Budowa polega na:

- wykonaniu nowej nawierzchni z kostki betonowej typu „polbruk”, przystosowanej do przeniesienia obciążenia ruchem KR2, o szerokości jezdni – 5,50 m.
- wykonaniu chodników z kostki betonowej typu „polbruk” o szerokości 1,25 - 2m.
- wykonaniu zjazdów na posesje z zastosowaniem nawierzchni z kostki betonowej typu „polbruk”
- wykonaniu odwodnienia drogi w postaci skrzynek rozsączających
- budowa obejmuje również opracowanie organizacji ruchu mającej na celu poprawę bezpieczeństwa

#### **3.1. OZNAKOWANIE PIONOWE**

Od km 0+000 budowana droga przebiega od ulicy Słonecznej w Sztutowie.

Na odcinku budowanej drogi gminnej nr 180038 G, ul. Słoneczna w Sztutowie przewiduje się:

- ustawienie nowych znaków

Zestawienie oznakowania pionowego podano w tabeli w pkt. 3.3. niniejszego opracowania

Tarcze znaków winne być wielkości małej (M) z folią typu II.

Znaki należy ustawić z zachowaniem skrajni pionowej i poziomej (zgodnie z Rozporządzeniem Ministra Infrastruktury z dnia 03.07.2003 r. w sprawie szczegółowych warunków technicznych dla znaków i sygnałów drogowych oraz urządzeń bezpieczeństwa ruchu drogowego i warunków ich umieszczania na drogach (Dz. U. Nr 220, poz. 2181 z dnia 23 grudnia 2003 r.).

Tarcze znaków montować na wysokości 2m od trawnika do dolnej krawędzi lica znaku lub 2,20 m od nawierzchni chodnika do dolnej krawędzi lica znaku.

Znaki pionowe należy umieścić tak aby odległość znaku od krawędzi drogi była nie mniejsza niż 0,5m. Odległość znaku od drogi mierzy się w poziomie od krawędzi drogi (wystający krawężnik) do najbliższego skrajnego punktu tarczy znaku.

Dokładną lokalizację oznakowania pionowego ilustruje rys. Nr 1.2 Organizacja Ruchu

#### **3.2. OZNAKOWANIE POZIOME**

Na projektowanym odcinku ulicy Słonecznej Sztutowie nie przewiduje się umieszczenie żadnego oznakowania poziomego.

#### **3.3. ZESTAWIENIE ZNAKÓW PIONOWYCH**

| Lp.                         | Symbol znaku | Nazwa znaku   | Stan projektowy | Ilość szt. |
|-----------------------------|--------------|---|-----------------|------------|
| 1                           | <b>A-7</b>   | Ustąp pierwszeństwa   | projektowany    | 1          |
| 2                           | <b>D-4a</b>  | Droga bez przejazdu   | projektowany    | 2          |
| 3                           | <b>D-40</b>  | Strefa zamieszkania   | projektowany    | 1          |
| 4                           | <b>D-41</b>  | Koniec strefy zamieszkania   | projektowany    | 1          |
| 5                           | <b>T-6d</b>  | tabliczka wskazująca prostopadły przebieg drogi z pierwszeństwem przez skrzyżowanie oraz układ dróg podporządkowanych (umieszczana na drodze podporządkowanej) | Projektowany    | 1          |
| Znaki projektowane w sumie: |              |   |                 | 6          |

Opracowanie :

inż. Tomasz Klimek


Projektował :

inż. Zbigniew Mysza  
upr. POM/0080/POOD/09

Sprawdził :

inż. Tomasz Komar  
upr. POM/0240/PWOD/08

Gdańsk, październik 2010 r.

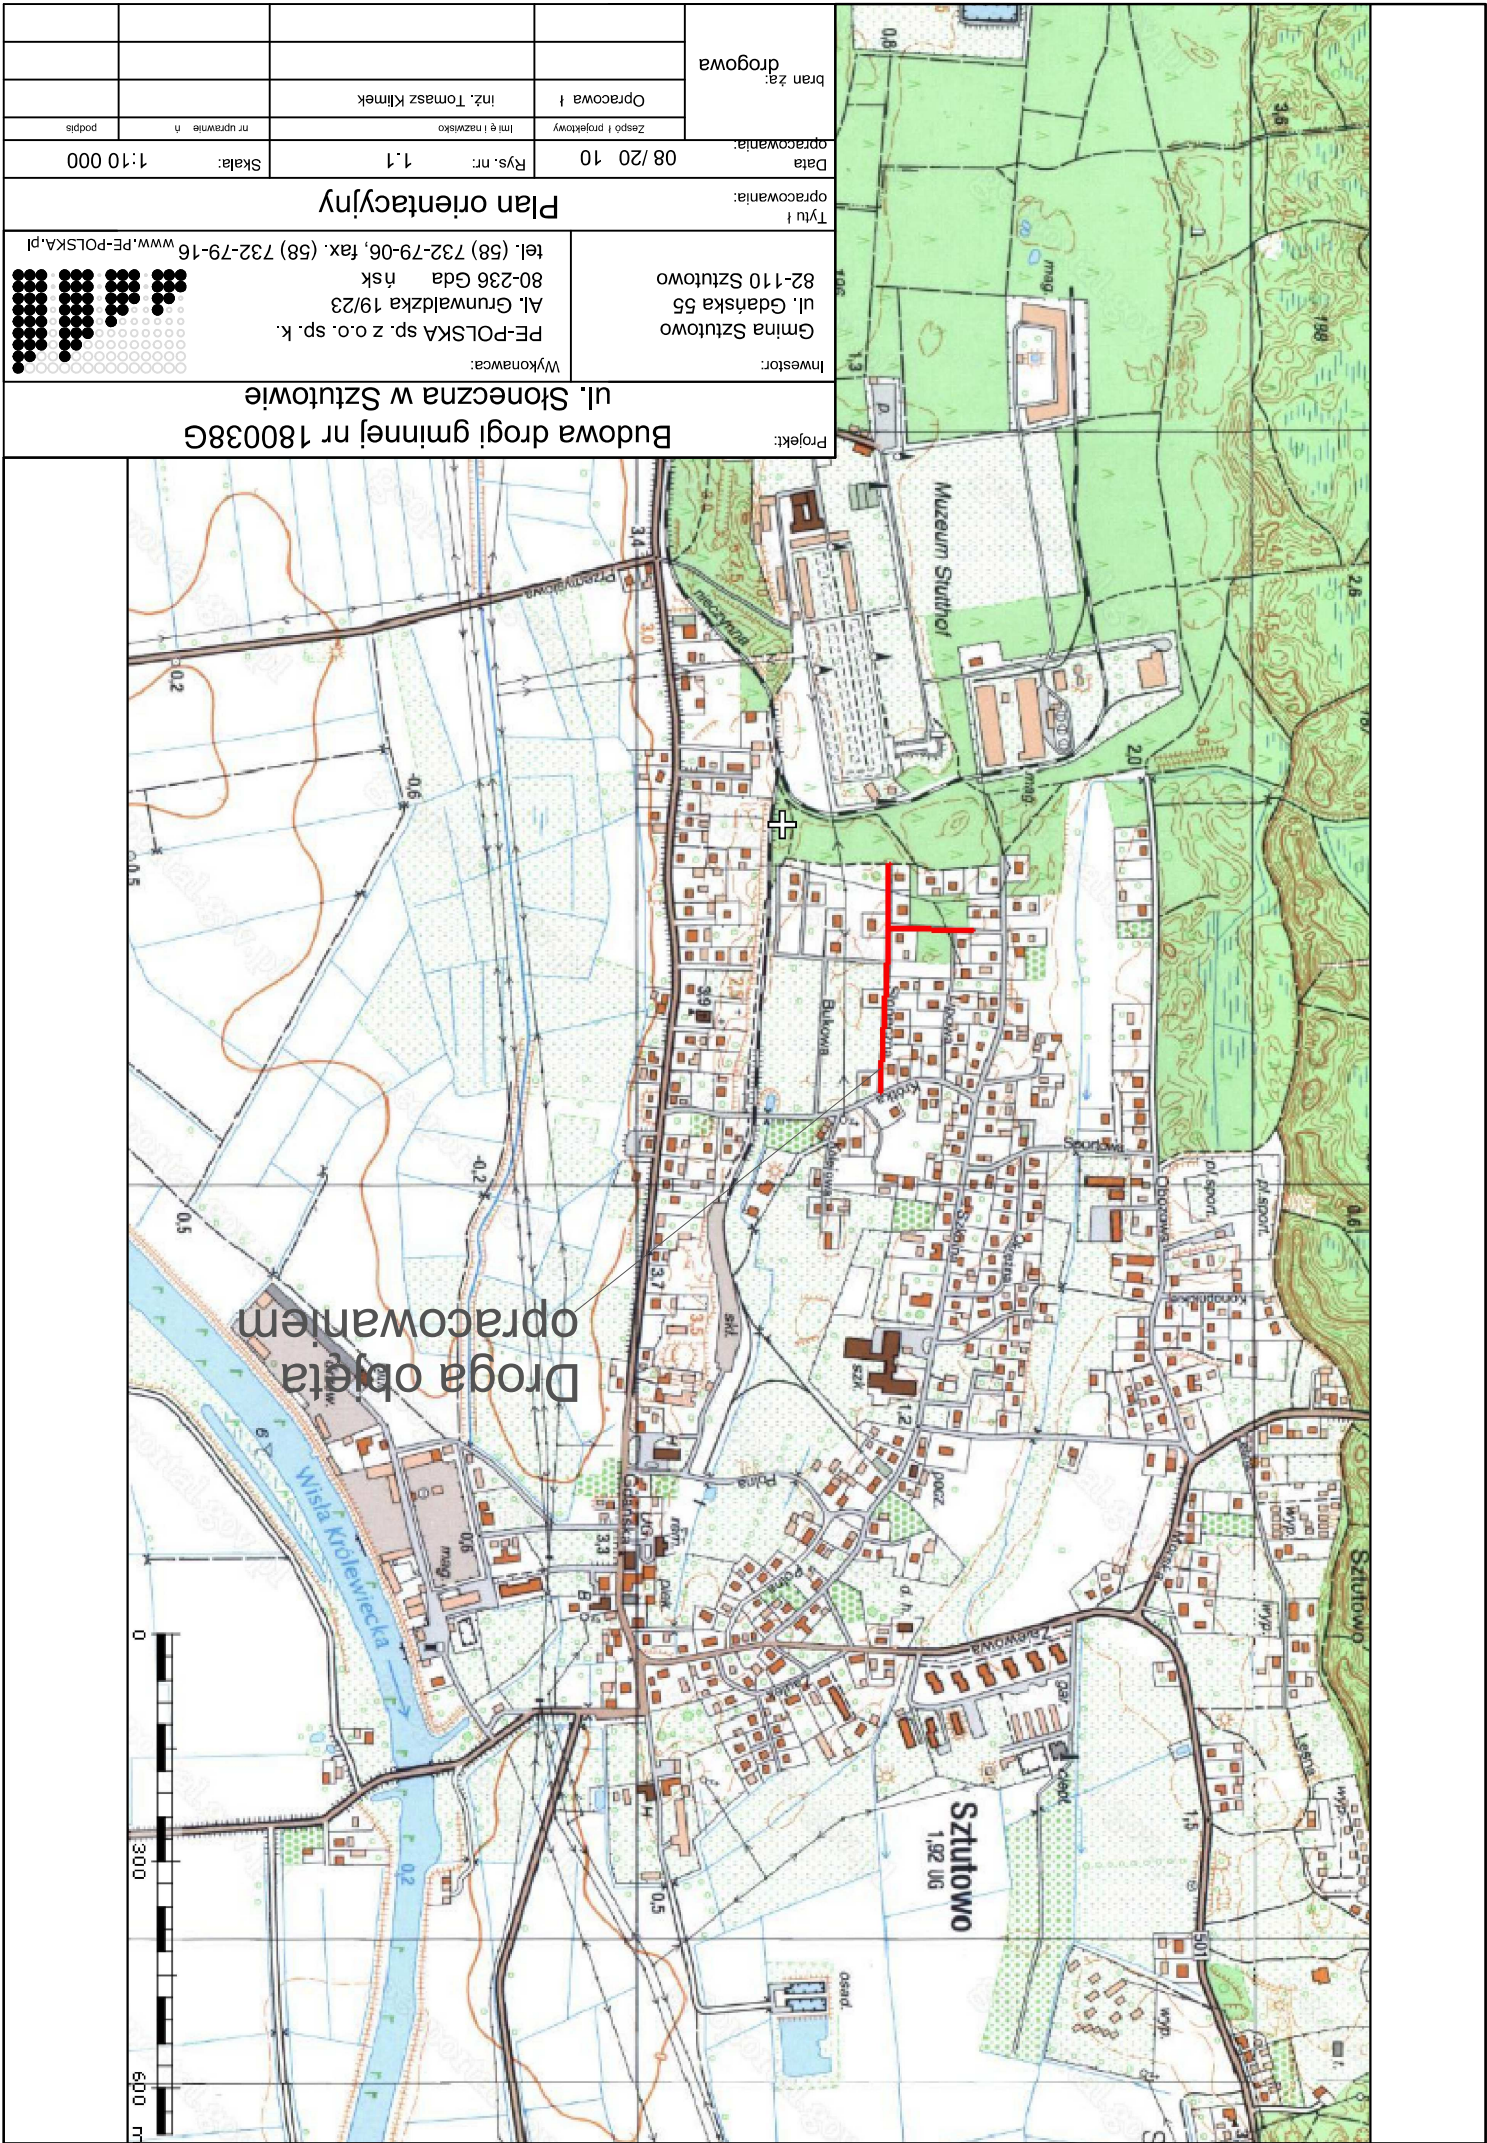

Mapa sytuacyjno - wysokościowa z uzbrojeniem terenu do celów projektowych skala 1:500

WOJ. POMORSKIE  
POWIAT: NOWY DWÓR GD.  
GMINA: SZTUTOWO  
OBRĘB: SZTUTOWO  
OBJEKT: UL. SŁONECZNA  
KRS: 888-73/2010  
KS: ROB.: 9/2010

1. układ współrzędnych 1985
2. poziom odniesienia - Kronsztadt
3. mapę wykonano w oparciu o materiały udostępnione przez PODDGIK w Nowym Dworze Gd.
4. NIE WYKŁUCZA SIĘ ISTNIENIA INNYCH URZĄDZEŃ PODZIEMNYCH, KTÓRE NIE ZOSTAŁY ZGŁOSZONE DO INWENTARYZACJI
5. mapa aktualna na dzień 03.02.2010

Projekt: Budowa drogi gminnej nr 180038G  
ul. Słoneczna w Szutowie

Wnioskodawca:  
PE-POLSKA SP. Z O.O. SP. K.  
ul. Gdańska 55  
80-236 Gdańsk  
tel. (58) 732-79-06, fax (58) 732-79-16  
www.pe-polska.pl

Tytuł opracowania: Organizacja ruchu

| Data opracowania: 06/2010 |                         | Rys. nr:          | Skala:  |
|---------------------------|-------------------------|-------------------|---------|
| Zespół projektowy         |                         | 1.2               | 1:500   |
| Opracował                 | inż. Tomasz Klimkiewicz | nr uprawnień      | posiada |
| Projektował               | inż. Zbigniew Wyższa    | POM/0080/POD/09   |         |
| Sprawił                   | inż. Tomasz Komar       | POM/0240/PV/00/08 |         |

- Krawężnik
- Krawężnik niski
- Obrzeże
- Nawierzchnia jeźni
- Nawierzchnia chodnika
- Nawierzchnia zjazdu
- Projektowany znak pionowy

