


RZUT PARTERU 1=100

POW. ZABUDOW*	364,6	m ²
POW. WZTTKOWA	314,2	m ²
KWATURA	1513,0	m ³

29.08

KRATY SIATKA W RAMACH DO ROZBIÓRKI

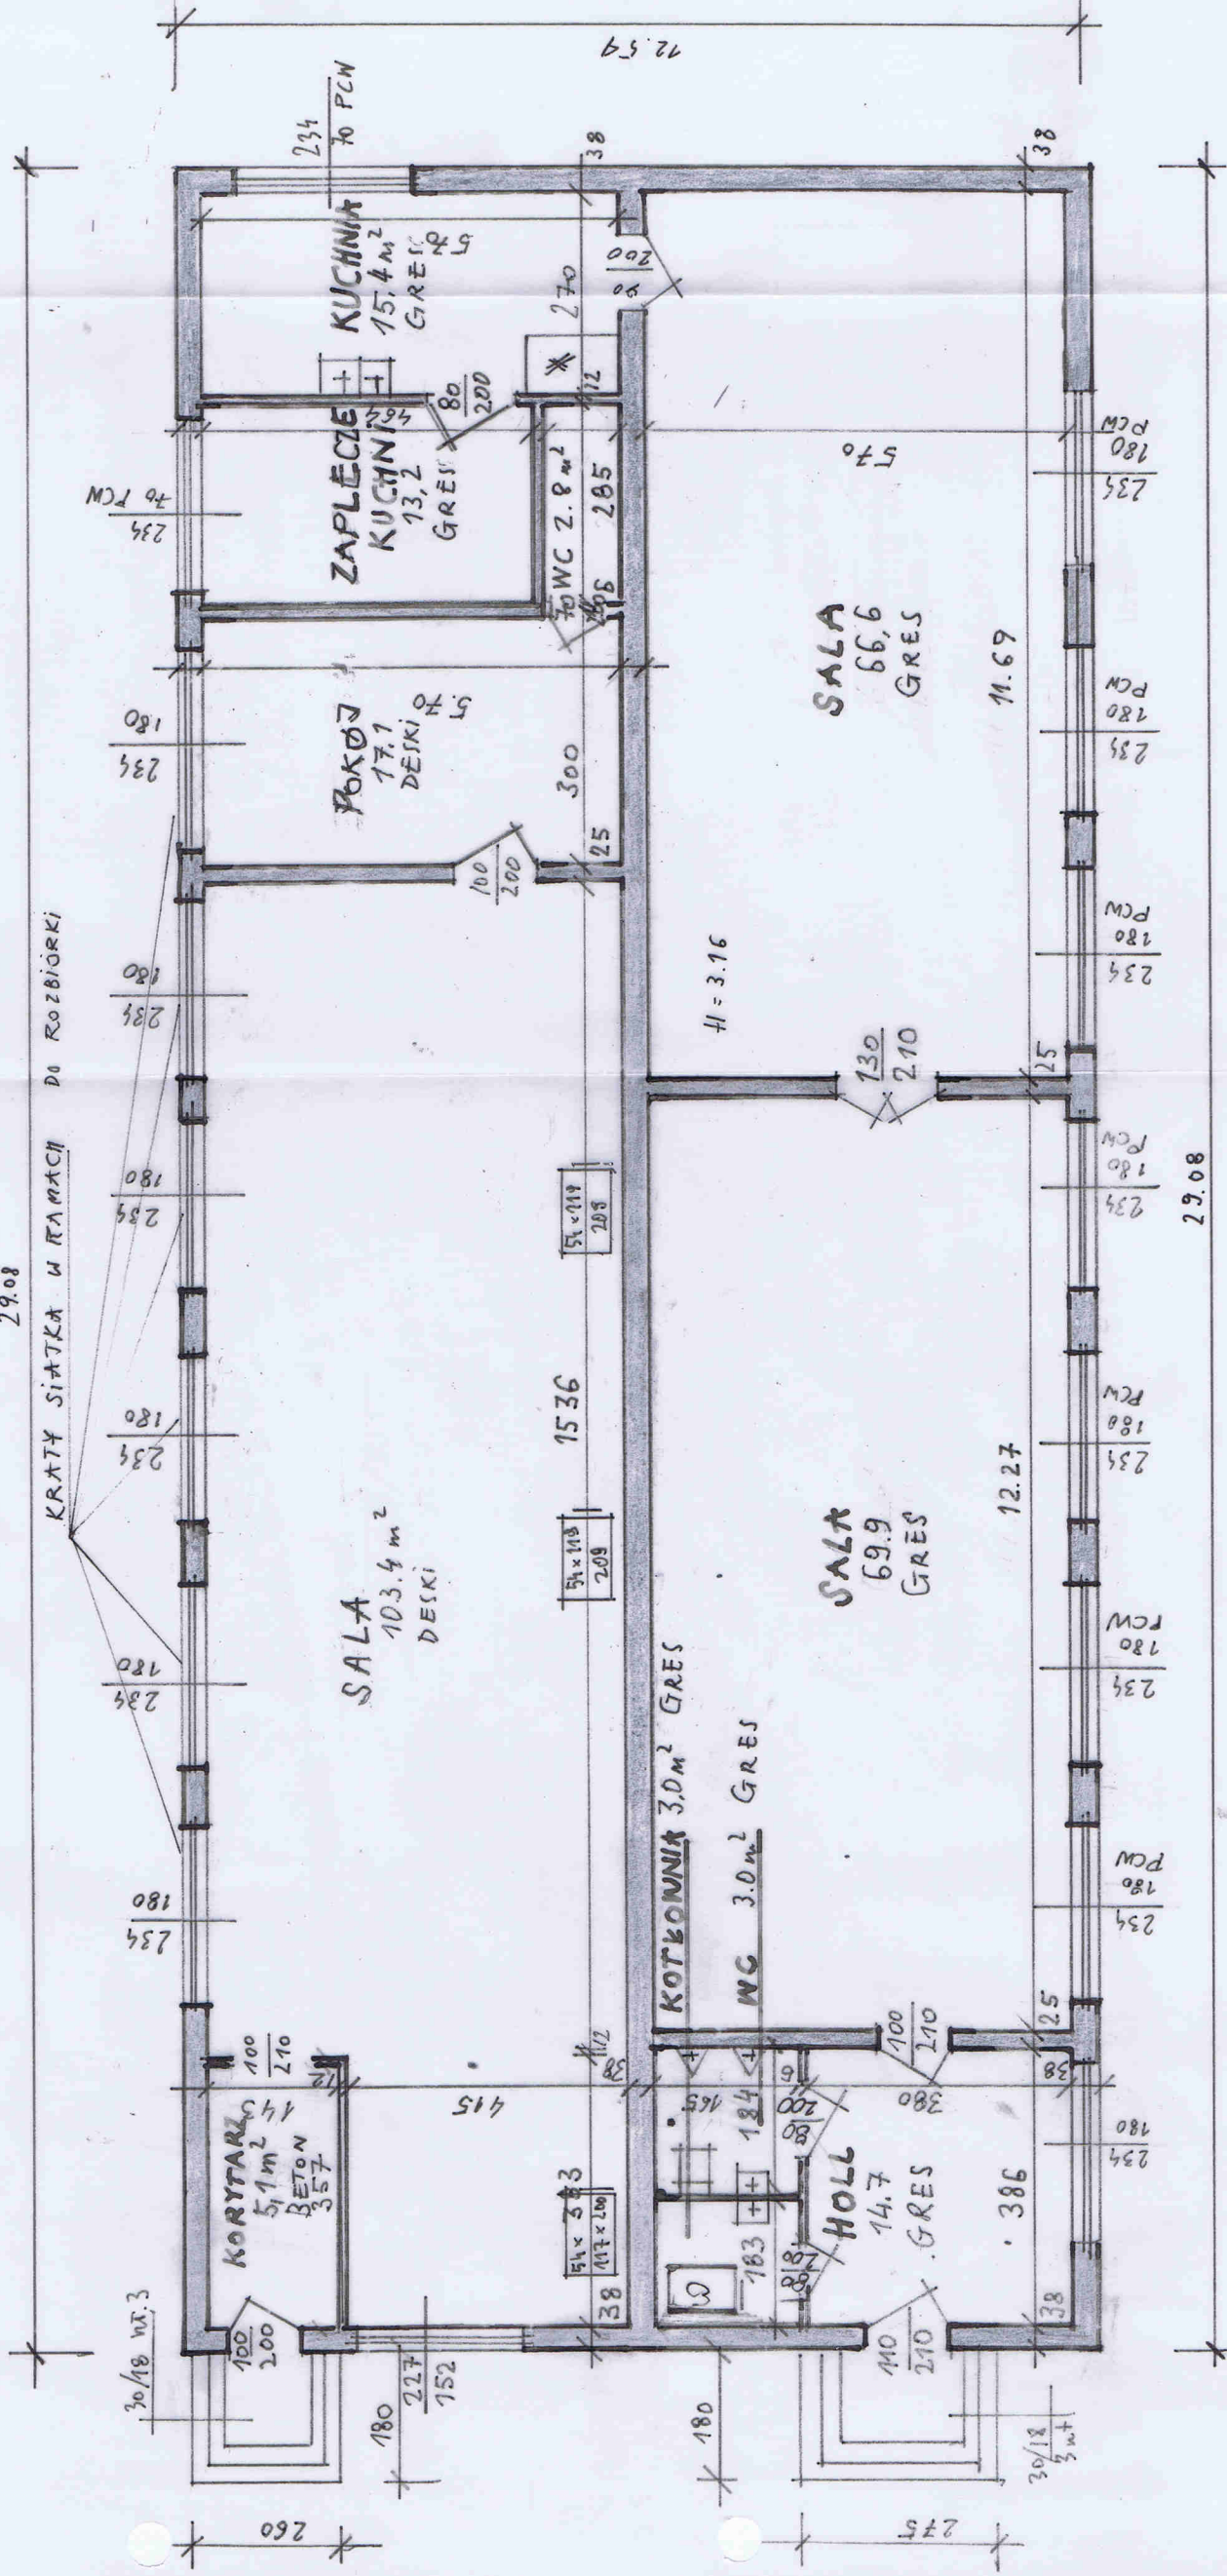

SWIETLICA GMINA GROSZKOWO
URZĄD GMINY SZTUTOWO ul. GMINNA
JNWENTARYZACJA