



WIRYS WIRYS ZE STUDIUM UWARUNKWAŃ I KIERUNKÓW
ZAGOSPODAROWANIA PRZESTRZENNEGO GMINY SZTUTOWO

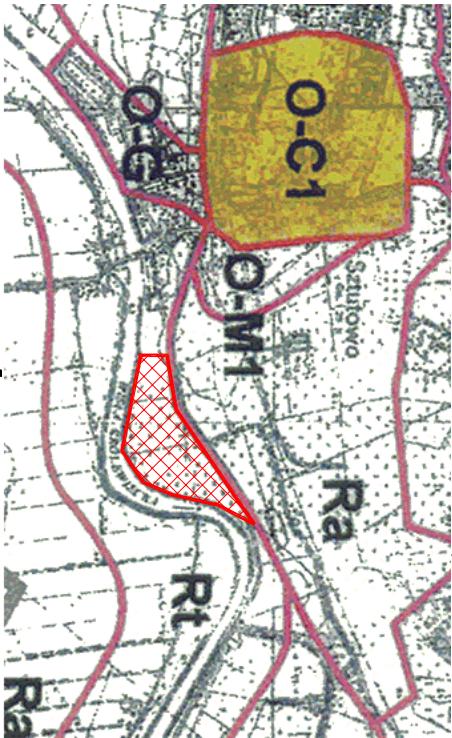

OZNAČENIA:
STREFA OSOBNICZA
Podstawa
O-C1 CENTRALNA WSI SZTUTOWO
O-M1 ODOMINUJĄCEJ FUNKCJI MIESZKANOWEJ
O-G GOSPODARZA
STREFA PRODUKCJI ROLNEJ
Podstawa
Ra rolnicza
Rt rolniczo-gospodarska

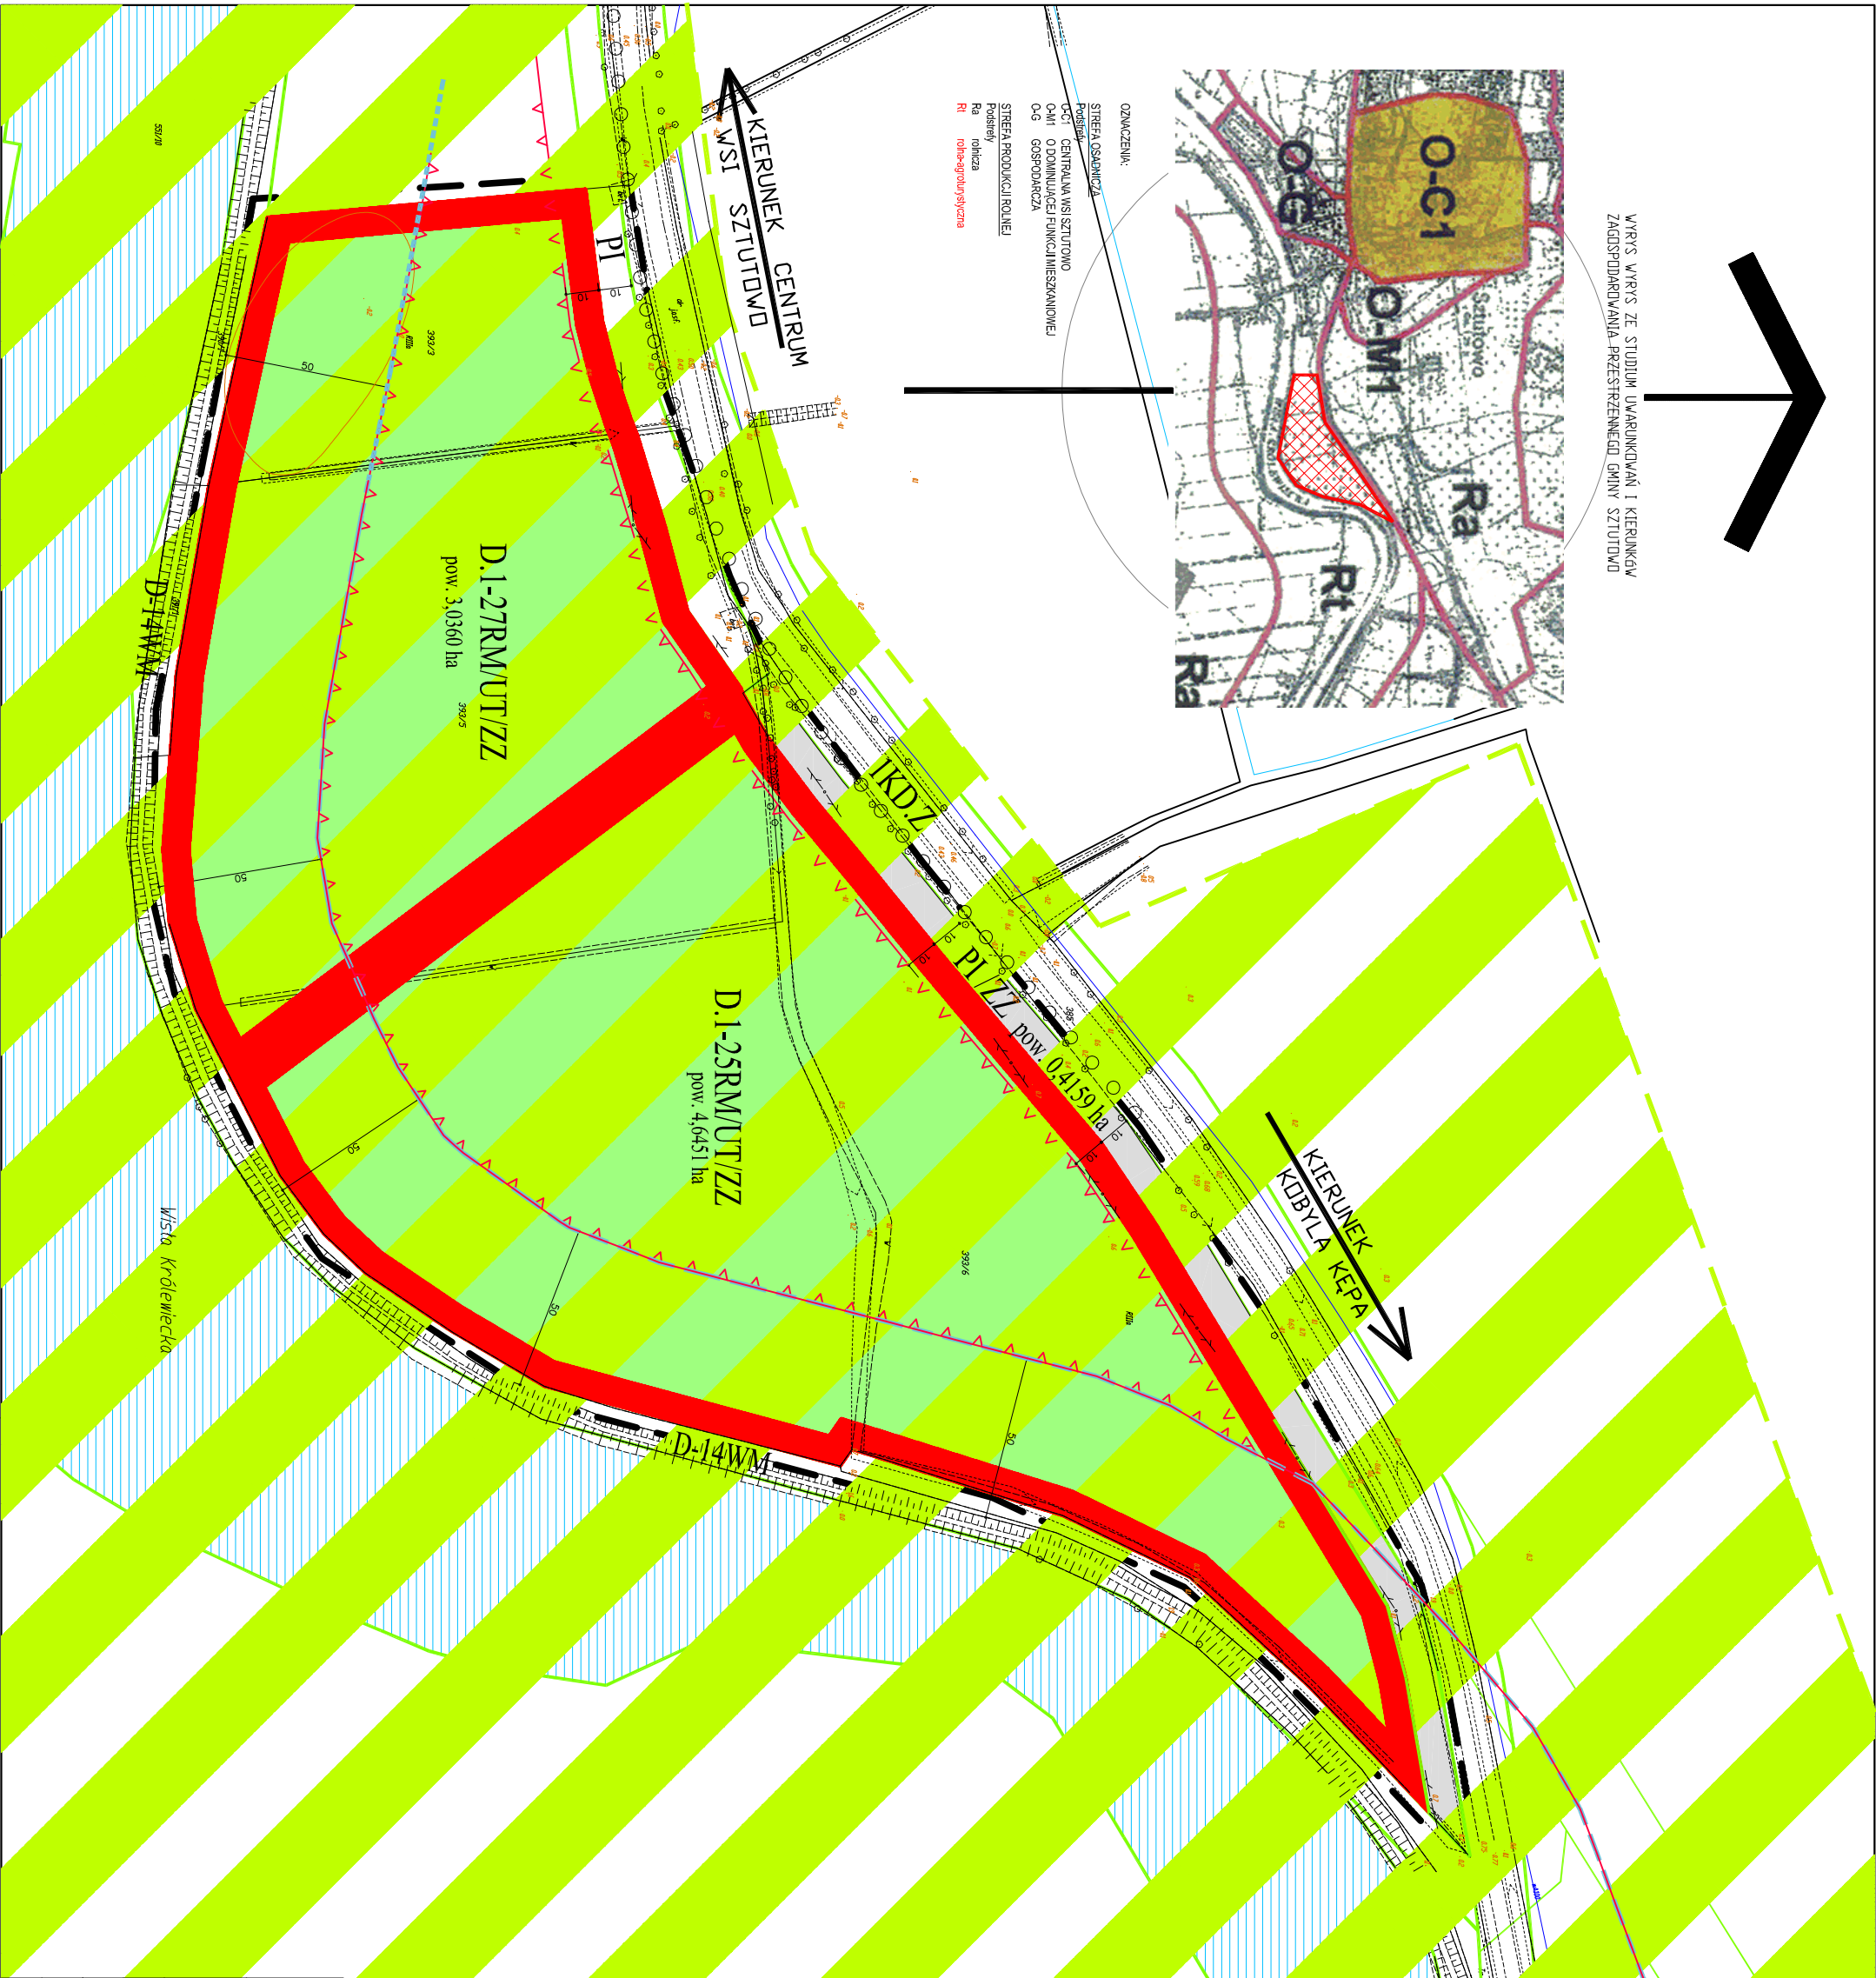

GINA SZTUTOWO

1:2000



ZMIANA MIEJSCOWEGO PLANU ZAGOSPODAROWANIA PRZESTRZENNEGO WSI SZTUTOWO

UCHWAŁONEGO PRZEZ RADĘ GMINY SZTUTOWO
UCHWAŁA NR V/26/07 z dnia 12.04.2007 roku

ZALĄCZNIK NR 1 DO UCHWAŁY
RADY GMINY SZTUTOWO
NR VIII/62/2011 Z DNIA 31.05.2011 r.

LEGENDA

ODWIAZUJĄCE OZNAČENIA GRAFICZNE

GRANICE TERENU OBJĘTEGO ZMIANĄ PLANU

LINE RODZANICZAJĄCE TEREN O RÓŻNYM

PRZEZNAČENIU

NIEPRZEKACZALNA LINEA ZABUDOWY

LINEA W ODLEGŁOŚCI 50 m OD PODSTAWY WACU -

ograniczająca możliwość realizacji zabudowy

PRZEZNAČENIE TERENÓW

TERENY ZABUDOWY ZAGRODOWCU ROLNEJ I RYBACKIEJ
z dopuszczeniem funkcji agroturystycznej

TERENY ZABUDOWY ZAGRODOWCU ROLNEJ I RYBACKIEJ
z dopuszczeniem funkcji agroturystycznej

PI/ZZ PAS INFRASTRUKTURY TECHNICZNEJ

INFORMACYJNE OZNAČENIA GRAFICZNE

IKD.Z DROGA ZBIORCZA

PI PAS INFRASTRUKTURY TECHNICZNEJ

OBZAR BEZPOŚREDNIEGO ZAGRODZENIA POWDZIA

- DOCHRONA I KSZTAŁTOWANIE ŚRODOWISKA KULTUROWEGO I PRZYRODY
- TEREN OPRACOWANIA POŁOŻONY JEST W OBZARZE OTULINY PARKU KRAJOBRAZOWEGO "MIERZEA WIŚLANA"
- TEREN OPRACOWANIA POŁOŻONY JEST W STREFIE OBSERWACJI ARCHEOLOGICZNEJ "OW"
- TEREN OPRACOWANIA POŁOŻONY JEST W STREFIE BEZPOŚREDNIEGO ZAGRODZENIA POWDZIA
- TEREN OPRACOWANIA POŁOŻONY JEST W STREFIE PASA DOCHRONNEGO BRZEGU MORSKIEGO

ZMIANA MIEJSCOWEGO PLANU ZAGOSPODAROWANIA PRZESTRZENNEGO WSI SZTUTOWO

Autorzy opracowania: Podpisy:

Główny projektant: mgr inż. arch. Piotr Kwieciński
Projektant: mgr inż. arch. Magdalena Kamińska
Współprojektant: mgr inż. arch. Magdalena Kamińska
Współprojektant: mgr inż. arch. Magdalena Kamińska
Opracowanie: mgr inż. arch. Henryk Rozman
Prognoza skutków finansowych: mgr inż. arch. Magdalena Walszczyk

Wielkość: 1:2000
Data: VII/2010 - II/2011 r.

1