


Szczegół balustrady

skala 1:20

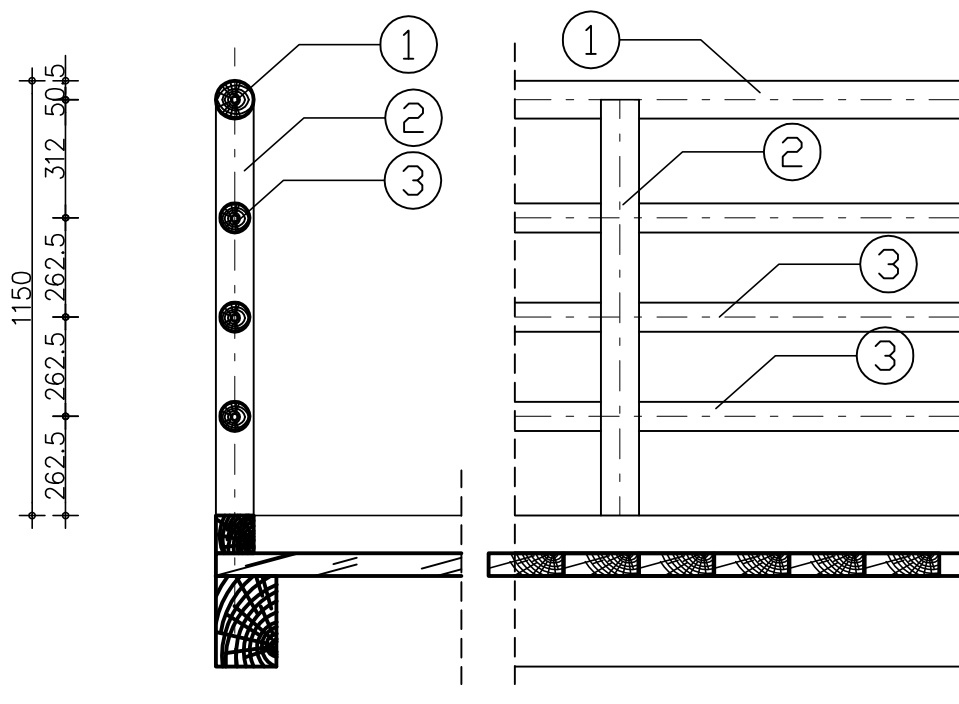

Konstrukcja balustrady pomostu stałego						rys. 12d
Nr Elementu	Nazwa i wymiary elementu	Długość elementu [m]	Ilość sztuk:	Obj. jednostkowa [m³/mb]	Obj. jednostkowa [m³/szt.]	Obj. łączna[m³]:
1	Belka Ø100 mm	116,7	1	0,008	0,934	0,934
2	Belka Ø100 mm	1,1	61	0,008	0,009	0,537
3	Belka Ø80 mm	2	360	0,005	0,010	3,600
Objętość łączna [m³]:						5,070

UWAGI:

- rozstaw słupków 2,00m
- elementy łączyć przy pomocy systemowych łączników do drewna odpowiadającym wymiarom przekroju elementów

Konsorcjum wykonawców: Zakład Usług Technicznych ul. Bliska 1B/5, 80-541 Gdańsk Architekt Wanda Grodzka Zespół Rzeczoznawców SITWM Sopot ul. Majkowskiego 9			Imię i Nazwisko:	Nr upr.:	Data:	Podpis:
		Projektant:	Adam M. Borodziuk	189/Gd/01	04.2009	
		Sprawdzający:	Jerzy Głombiowski	ZGP-III-630/124/78	04.2009	
Branża:	Inwestor:	Gmina Sztutowo, ul. Gdanska 55, 82-110 Sztutowo				Skala: 1:20
H	Inwestycja:	Rozbudowa portu w Kątach Rybackich w ramach projektu po nazwą "Pętla Żuławska-rozwoj turystyki wodnej"				
Studium:	Obiekt:	Port w Kątach Rybackich.				Rysunek nr: 12d.
PW	Tytuł projektu:	Projekt wykonawczy rozbudowy portu w Kątach Rybackich				
	Tytuł rysunku :	Szczegół konstrukcji balustrady.				