

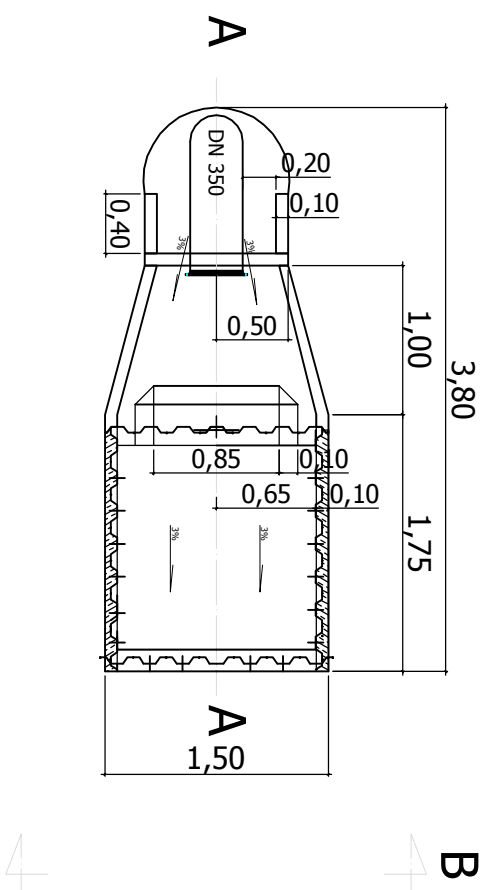


RZUT

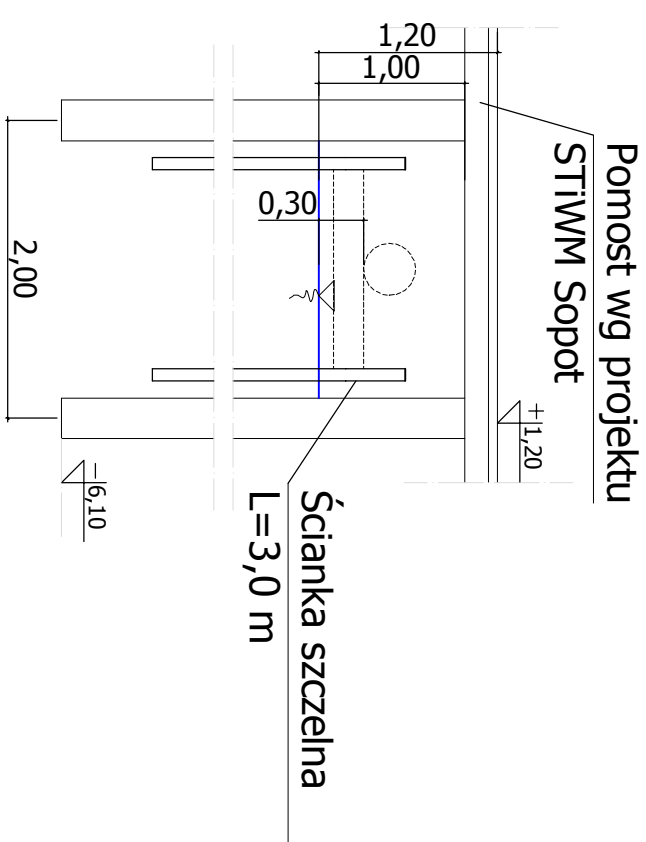

Przekrój A-A

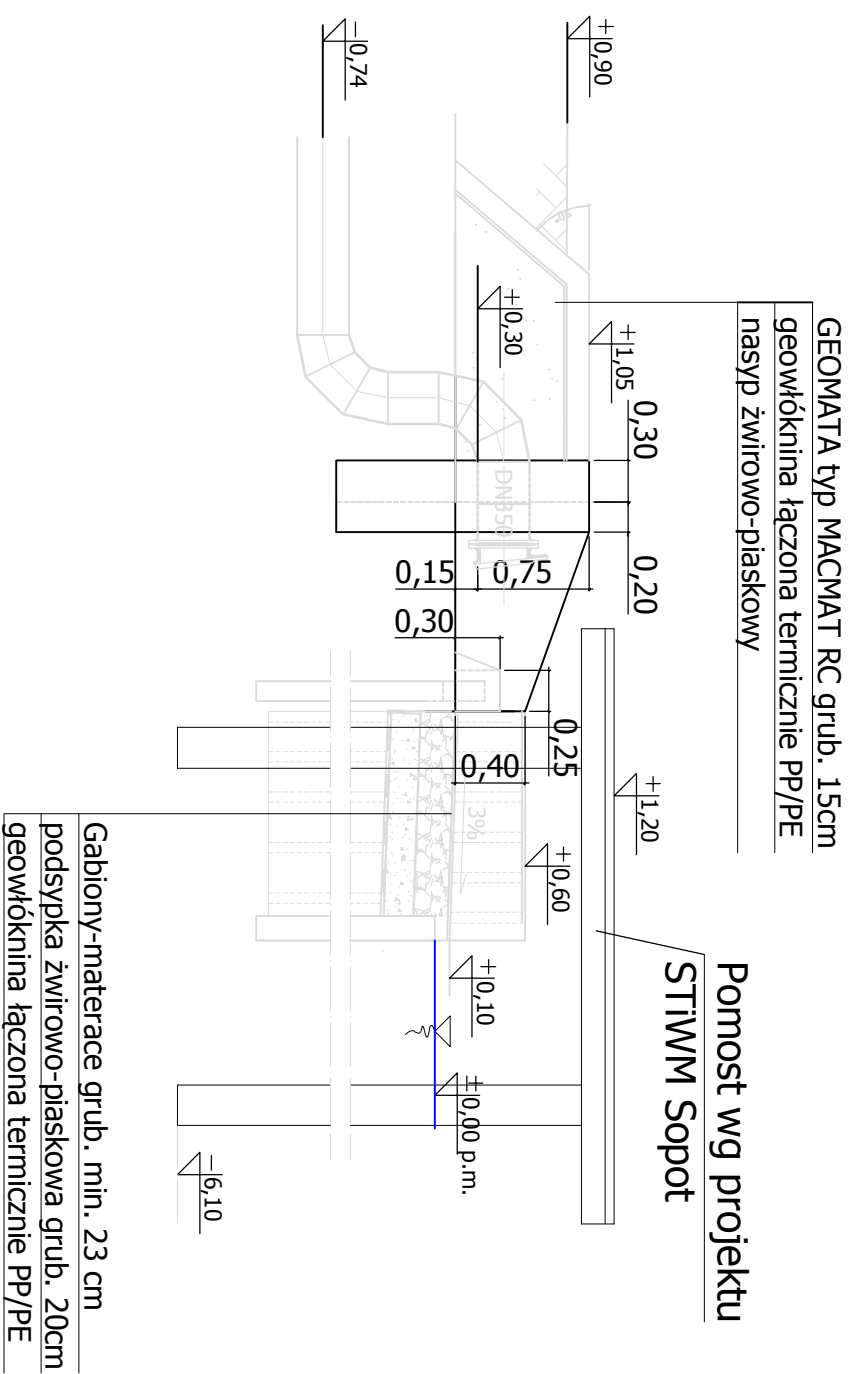

	
EcoTech Sp. z o.o. Sp. K. ul. M. Reja 3, 80-404 Gdańsk, Tel. 58 344 83 83	
Przedmiot umowy Schemat wylotu	Adres Kępy Rybackie Gmina Szulcowo
Skala 1:50	Investor Gmina Szulcowo ul. Gdańska 55 82-110 Szulcowo
Data 11.2.2011	Uprawnienia POM/0206/POOS/08
Nr umowy Opracował: Marcin Kaczmarek	Podpis
ST Sprawdził:	Podpis
Uprawnienia	Podpis