



MAPA DO CELÓW PROJEKTOWYCH
SKALA 1:500

woj. pomorskie
gm. Sztutowo
obr. Sztutowo
dz. nr 86/1
KERG: 888-592/2011
ul. Bałtycka

Wykonał:
Usługi Geodezyjne Mirosław Klepka
ul. Długa 3 82-100 Nowy Dwór Gd.
tel./fax 055 247 34-34 kom. 502 152 234

Mapa sporządzona na podstawie materiałów udostępnionych przez PODGIK w Nowym Dworze Gd.
oraz pomiaru uzupełniającego z dnia 01.08.2011 r.

Granice działek ewidencyjnych wniesiono na podstawie materiałów udostępnionych przez PODGIK w Nowym Dworze Gd.


Nie wyklucza się istnienia w terenie innych, nie wskazanych na niniejszej mapie urządzeń podziemnych, które nie zostały zgłoszone do inwentaryzacji.

Mapa w zakresie wótornika: 315.444.021, 023

Układ odniesienia osnowy sytuacyjnej: "1965"
Układ odniesienia osnowy wysokościowej: "Kronsztadt"

- projektowana nawierzchnia jezdni z kostki betonowej-szara
- projektowana nawierzchnia jezdni z kostki betonowej-czerwonej
- projektowana nawierzchnia zjazdu z kostki betonowej-czerwonej
- projektowany opornik - (krawężnik drogowy) wystający 12x30 cm
- projektowany opornik - (krawężnik drogowy) wtopiony 12x30 cm
- projektowane spadki poprzeczne jezdni
- projektowana kratki ściekowe
- projektowane osie i wierzchołki trasy ulicy
- projektowany pikietarz ulicy
- projektowane kanalizacja deszczowa

6084200.00
07051962

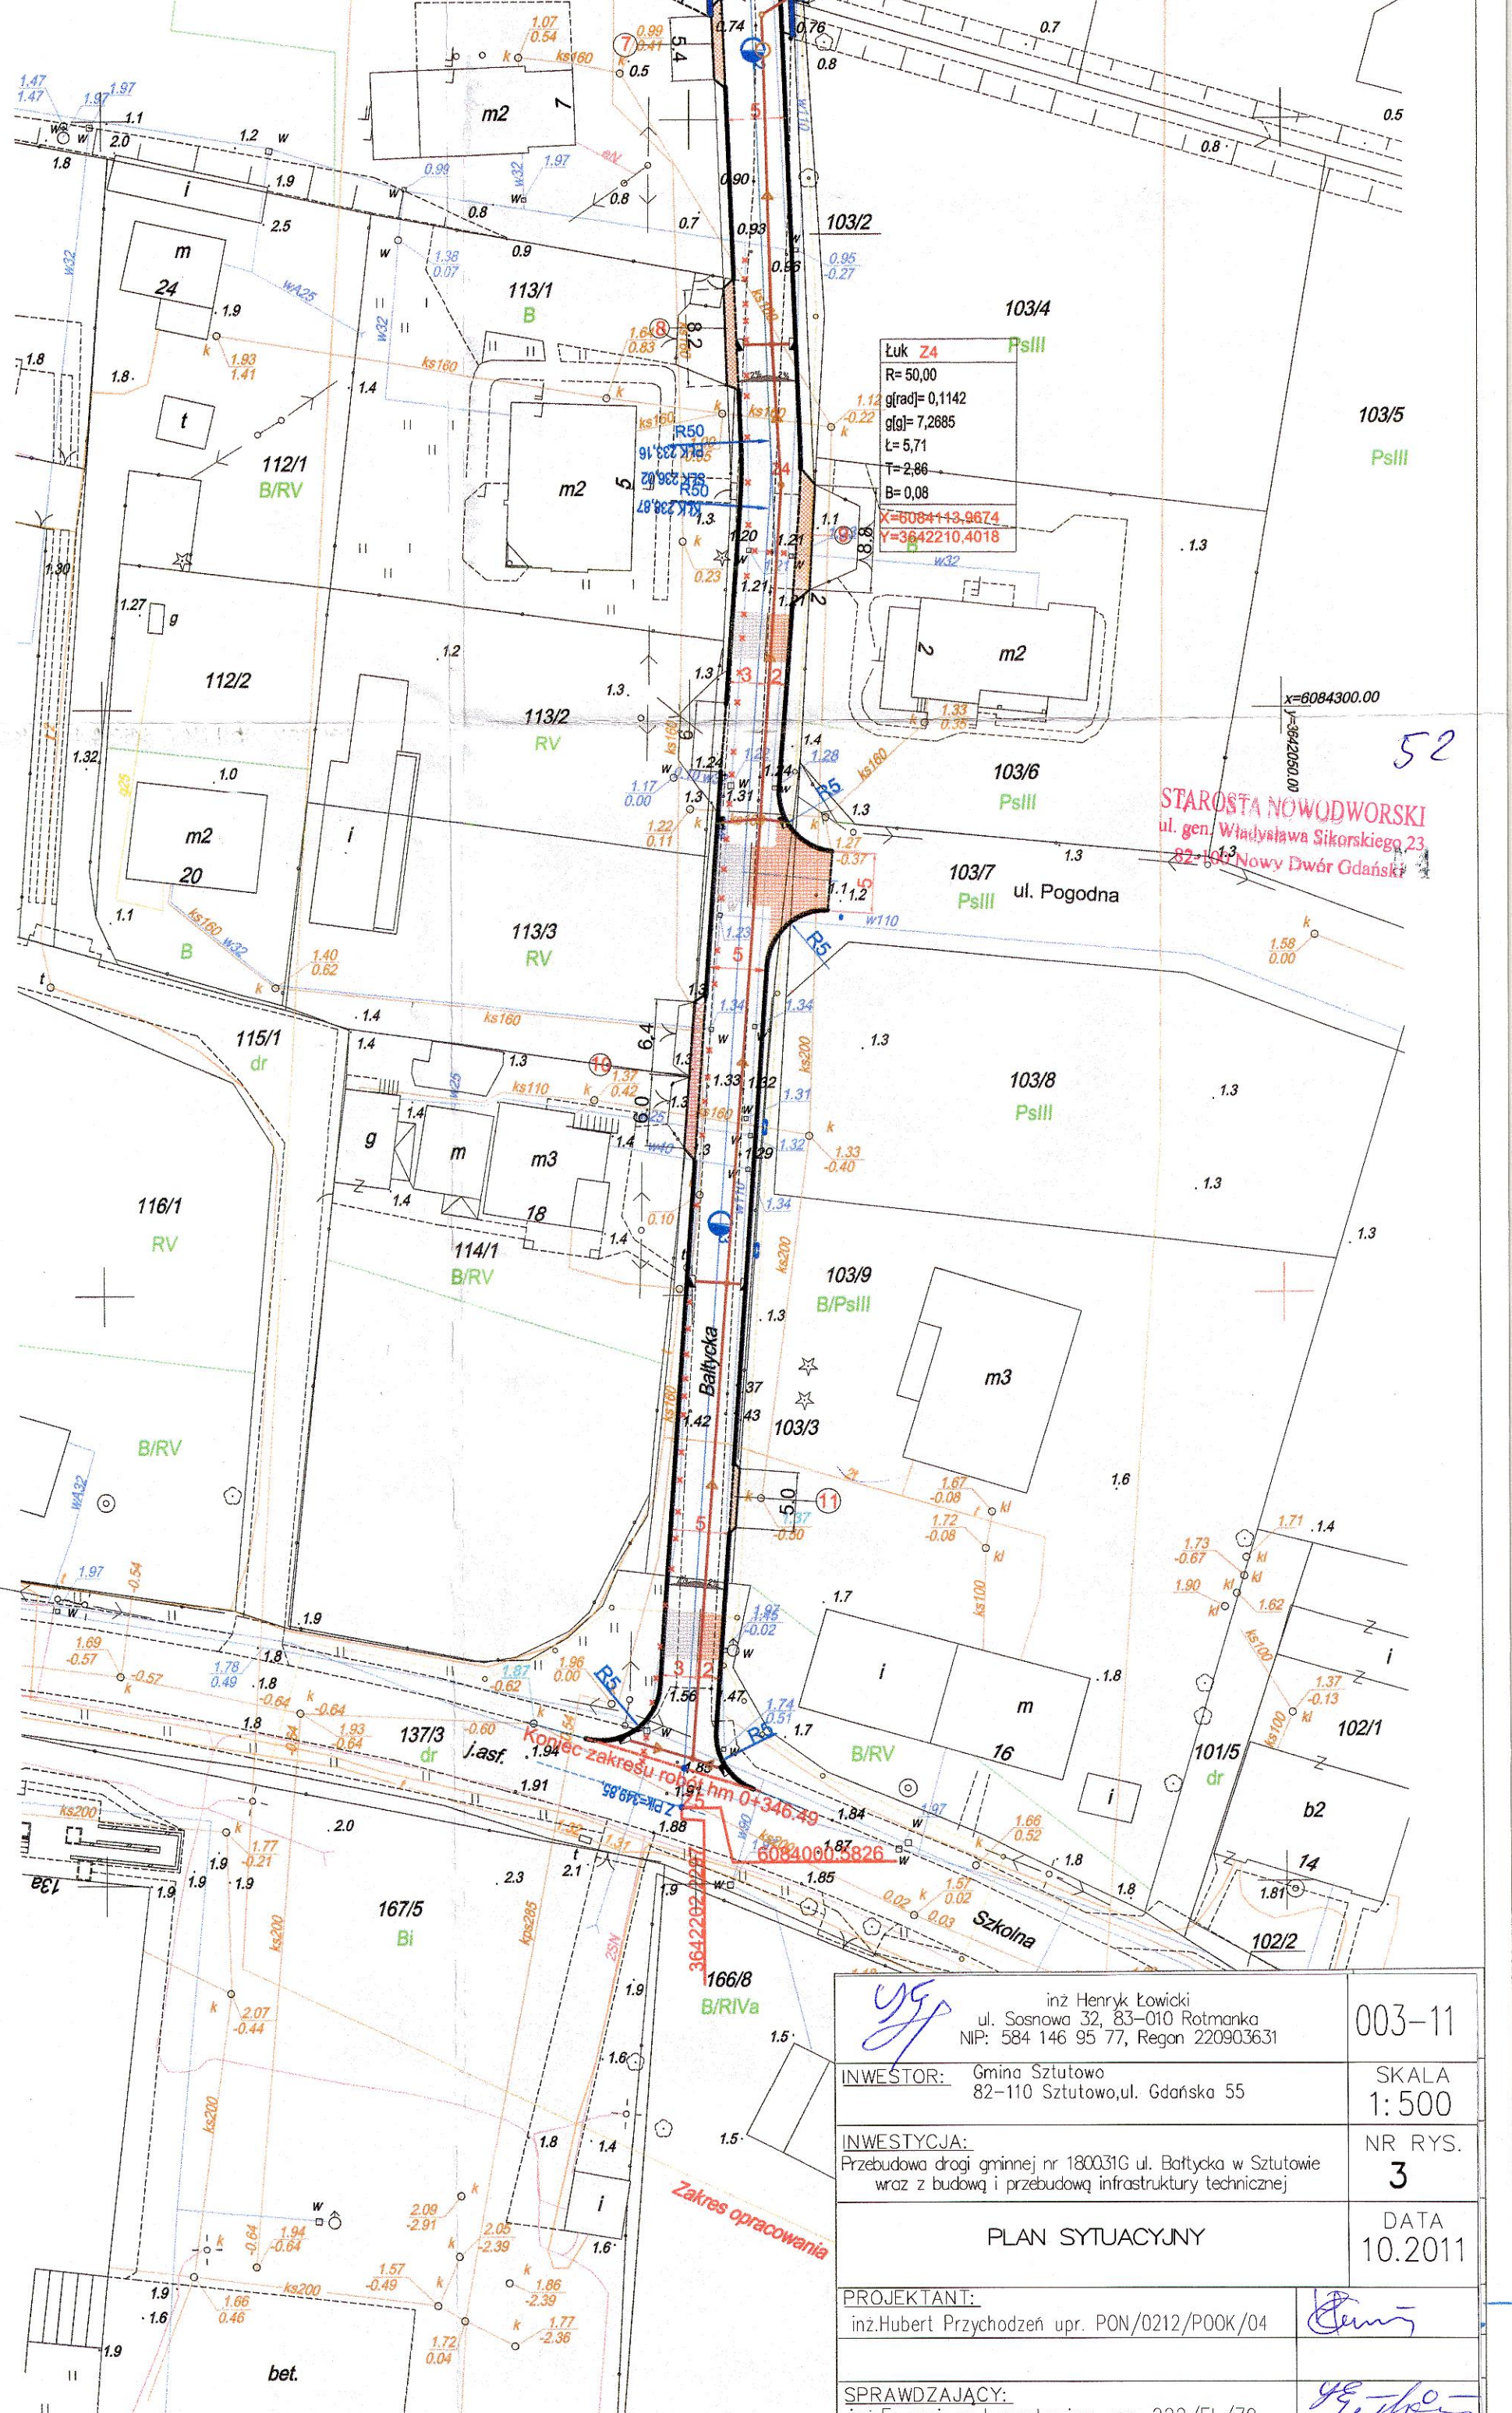

inż. Henryk Łowicki ul. Sosnowa 32, 83-010 Rotmanka NIP: 584 146 95 77, Regon 220903631		003-11
INWESTOR: Gmina Sztutowo 82-110 Sztutowo, ul. Gdańska 55		SKALA 1:500
INWESTYCJA: Przebudowa drogi gminnej nr 180031G ul. Bałtycka w Sztutowie wraz z budową i przebudową infrastruktury technicznej		NR RYS. 3
PLAN SYTUACYJNY		DATA 10.2011
PROJEKTANT: inż. Hubert Przychoźden upr. PON/0212/P00K/04		
SPRAWDZAJĄCY: inż. Eugeniusz Lenartowicz upr. 222/EL/79		