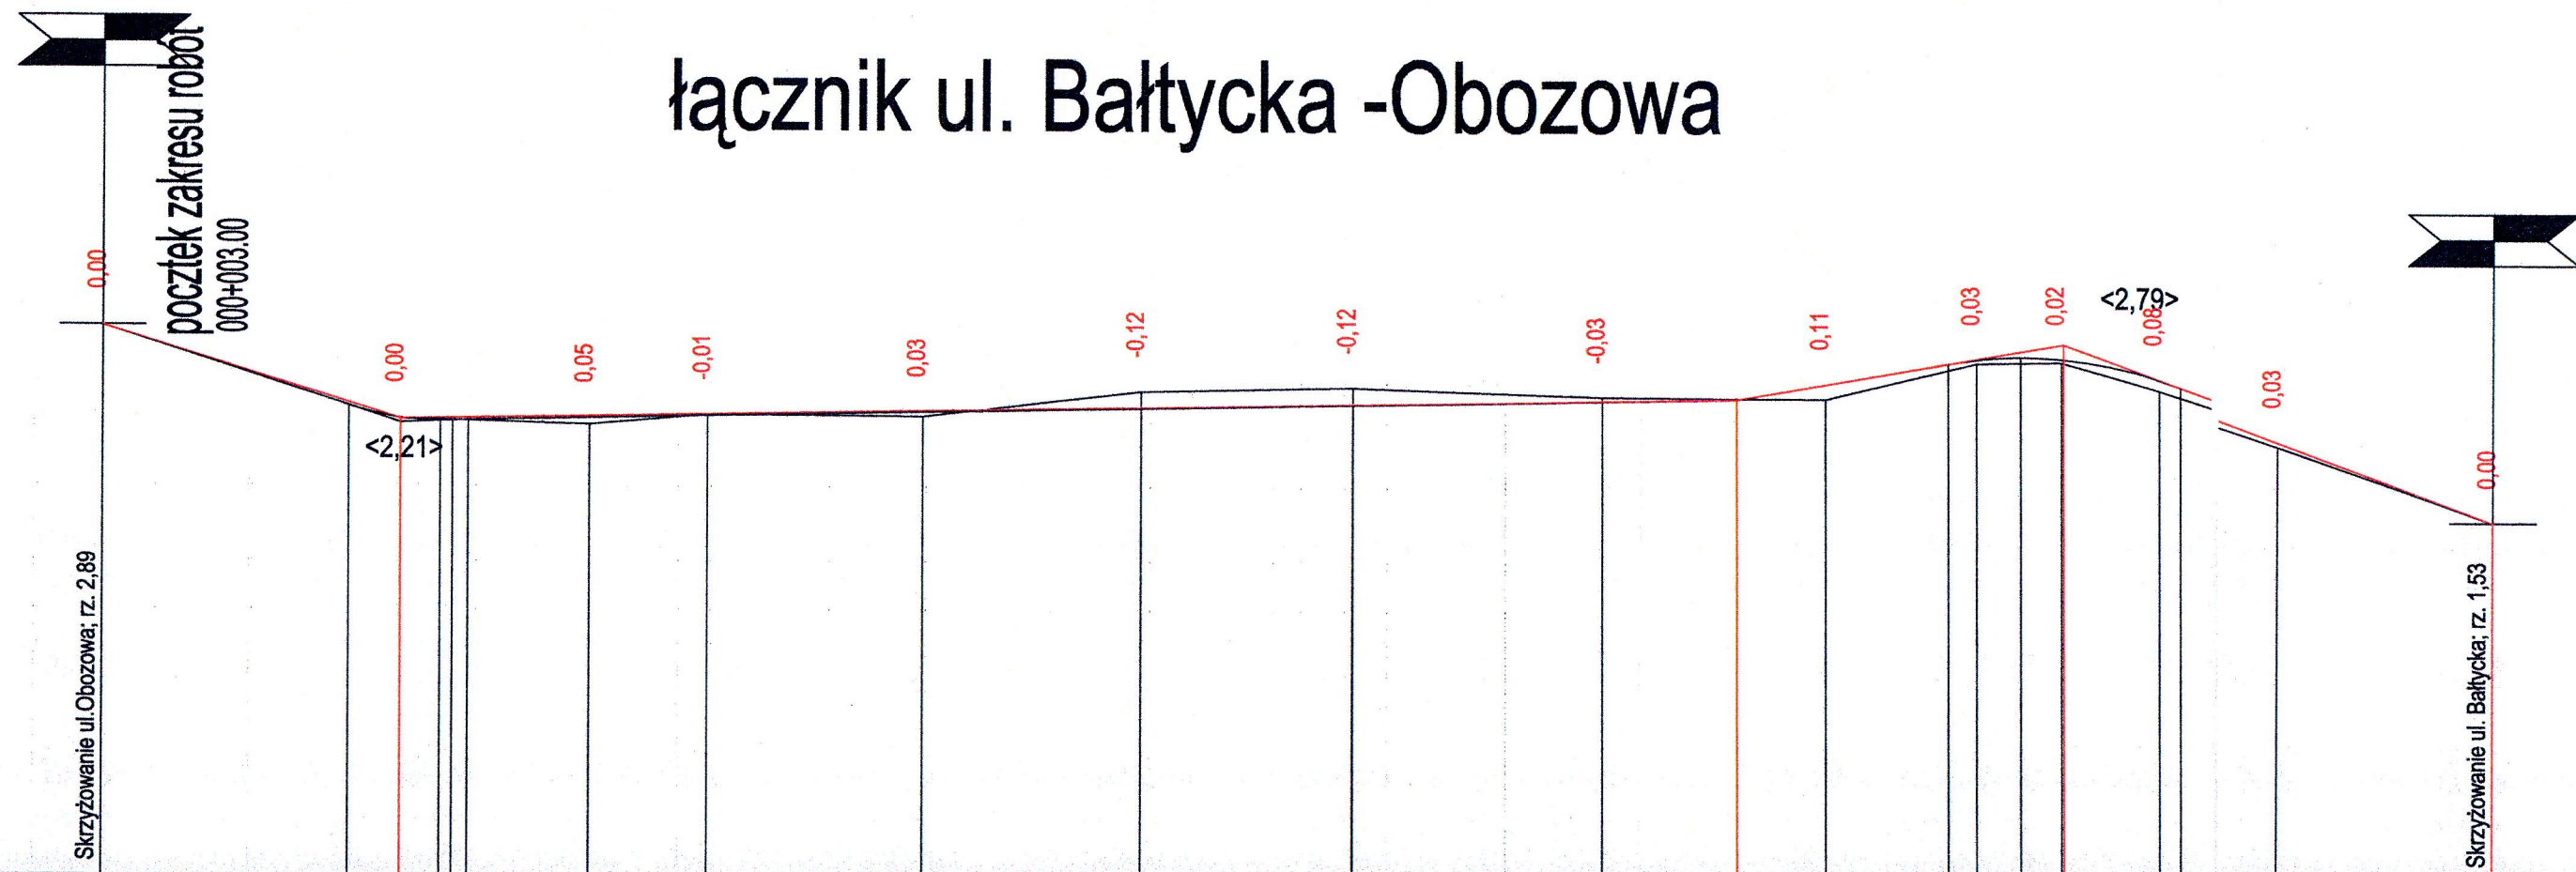


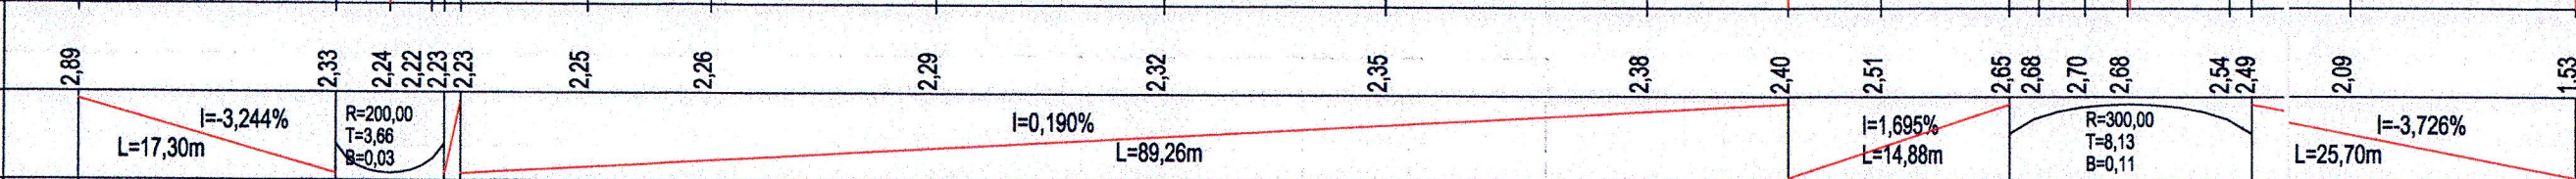
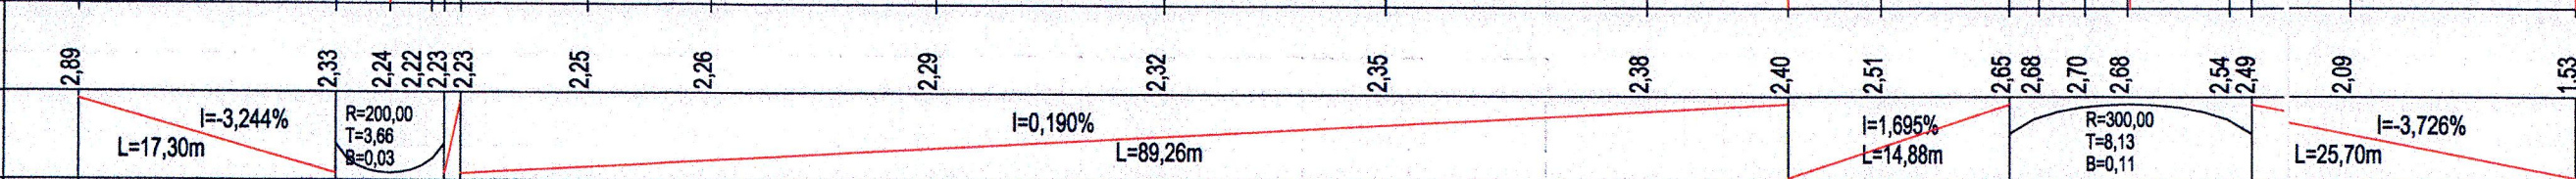
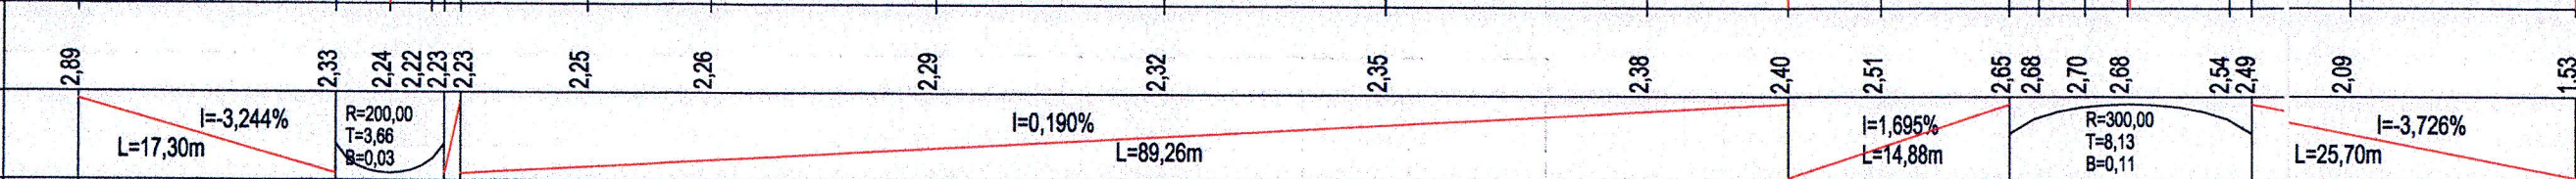
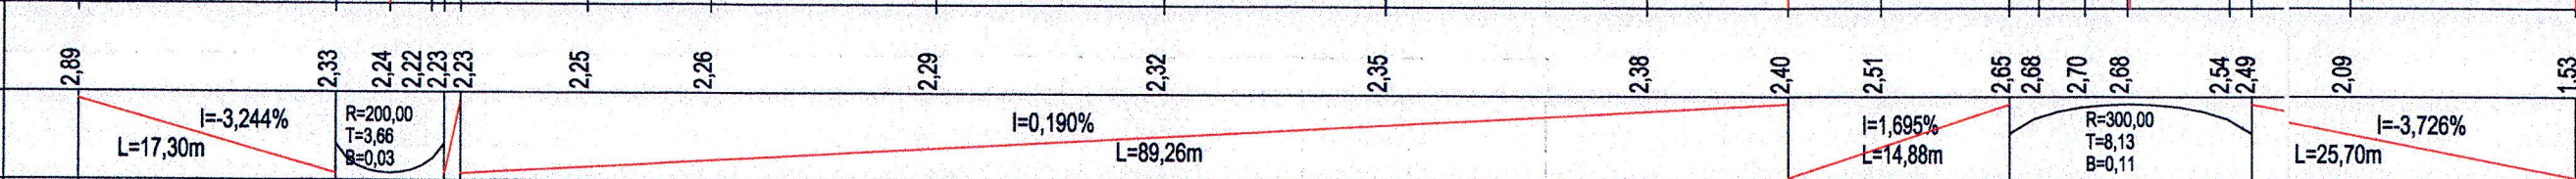
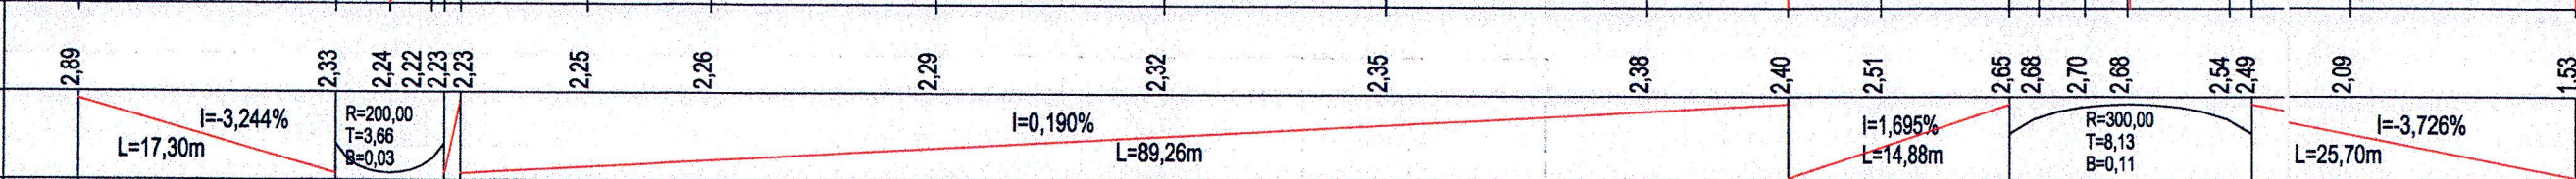
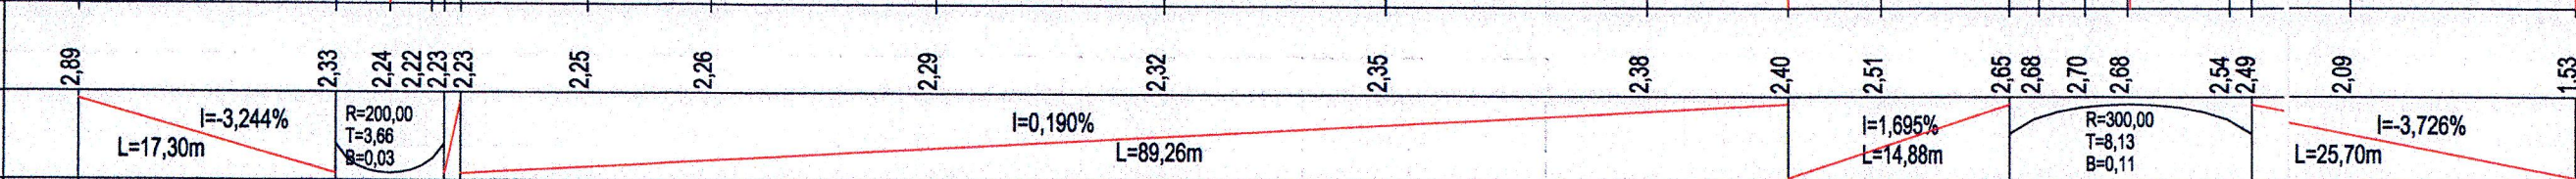
STAROSTA NOWODWORSKI
ul. gen. Władysława Sikorskiego 23
82-100 Nowy Dwór Gdański

Łącznik ul. Bałtycka -Obozowa

Skala pionowa 1:50
Skala pozioma 1:500

PP=-1,00



RZĘDNE NIWELETY																							
ELEMENTY NIWELETY																							
RZĘDNE TERENU																							
ELEMENTY TRASY W PLANIE																							
ODLEGŁOŚCI																							
KILOMETRY I HEKTOMETRY																							

EL

adres jednostki

Otomin, ul. 3

Projekt: *Przebudowa*

inwestor: *ul. 790*

adres jednostki projektowej: Ołomin, ul. Słoneczna 57		rys. nr 6
Projekt: Przebudowa drogi ul. Łącznik B-C		stadium: P.B.
inwestor: Gmina Sztutowo		skala:
rodzaj opracowania: projekt podtwarzny		data oprac.: 10.2014
projektował: Inż. Hubert Przychodźień POM/0212/POOK/04		
Sprawdził: Inż. E. Lenartowicz 222/EL/79		