

EO/NO5 - TP/6405/11

Sopot, dnia 21 lutego 2012 r.

Firma Usługowo-Projektowa

Farad

Tomasz Jezierski

ul. Tucholska 39A

80-297 Banino

Dotyczy: uzgodnienia dokumentacji projektowej dotyczącej przebudowy ulic „Parkowej, Sportowej, Turystycznej, Bałtyckiej” w miejscowości Sztutowo gm. Sztutowo.

W nawiązaniu do wniosku o uzgodnienie dokumentacji projektowej przebudowy i budowy oświetlenia ulicznego na ulicy Parkowej, Sportowej, Turystycznej i Bałtyckiej w miejscowości Sztutowo gm. Sztutowo, ENERGA Oświetlenie Sp. z o.o. nie uzgadnia przedstawionej dokumentacji projektowej, ponieważ w większości opracowania projektowana sieć oświetleniowa jest powiązana z istniejącą siecią oświetleniową ENERGA Oświetlenie Sp. z o.o. na co nasza Spółka nie wyraża zgody. Uzgodnienie powyższej dokumentacji będzie możliwe po spełnieniu poniższych warunków:

1. Ulica Sportowa, Okrężna

Przewiduje się zasilenie projektowanej sieci oświetleniową na ul. Sportowej i Okrężnej z odrębnego punktu zapalania. W istniejącym słupie nr 407/5 przy ul. Sportowej pozostawić rozpięte mostki w kierunku projektowanej linii kablowej zasilającą dalszą część ulicy.

2. Ulica Turystyczna

Projektowaną sieć oświetleniową na ul. Turystycznej zasilic z odrębnego punktu zapalania. Proponuje się powiązanie projektowanej sieci oświetleniowej z istniejącym słupem nr 603 przy ulicy Gdańskiej, na którym należy rozpiąć mostki.

3. Ulica Bałtycka

Sieć oświetlenia ulicznego na ul. Bałtyckiej zasilic również z odrębnego punktu zapalania. Na słupie 201 przy ulicy Morskiej pozostawić rozpięte mostki w kierunku projektowanej linii kablowej.

4. Ulica Parkowa

Wymianę istniejących opraw oświetlenia ulic przy ulicy Parkowej należących do naszej Spółki można przeprowadzić jako usunięcie kolizji po złożeniu stosownego wniosku, w związku z powyższym:

- W dokumentacji projektowej uwzględnić zapisy, iż powyższy zakres prac zostanie wykonany w ramach usunięcia kolizji na koszt Inwestora.
- Wykonawca robót wybrany przez Inwestora będzie posiadał wszystkie niezbędne uprawnienia oraz odpowiednie doświadczenie do należytego wykonania prac.
- Zamontowane oprawy zostaną przekazane na majątek ENERGA Oświetlenie Sp. z o.o. .
- Powyższy zakres prac zostanie odebrany na podstawie protokołu usunięcia kolizji.

Otrzymują:

Z poważaniem

a/a EO


Tadeusz Plodzik, 693-320-533;
e-mail: tadeusz.plodzik@ezo.pl

WICEPREZES Zarządu

Janusz Henryk Leszcz


Do wiadomości:

- Urząd Gminy Sztutowo
ul. Gdańska 55, 82-110 Sztutowo

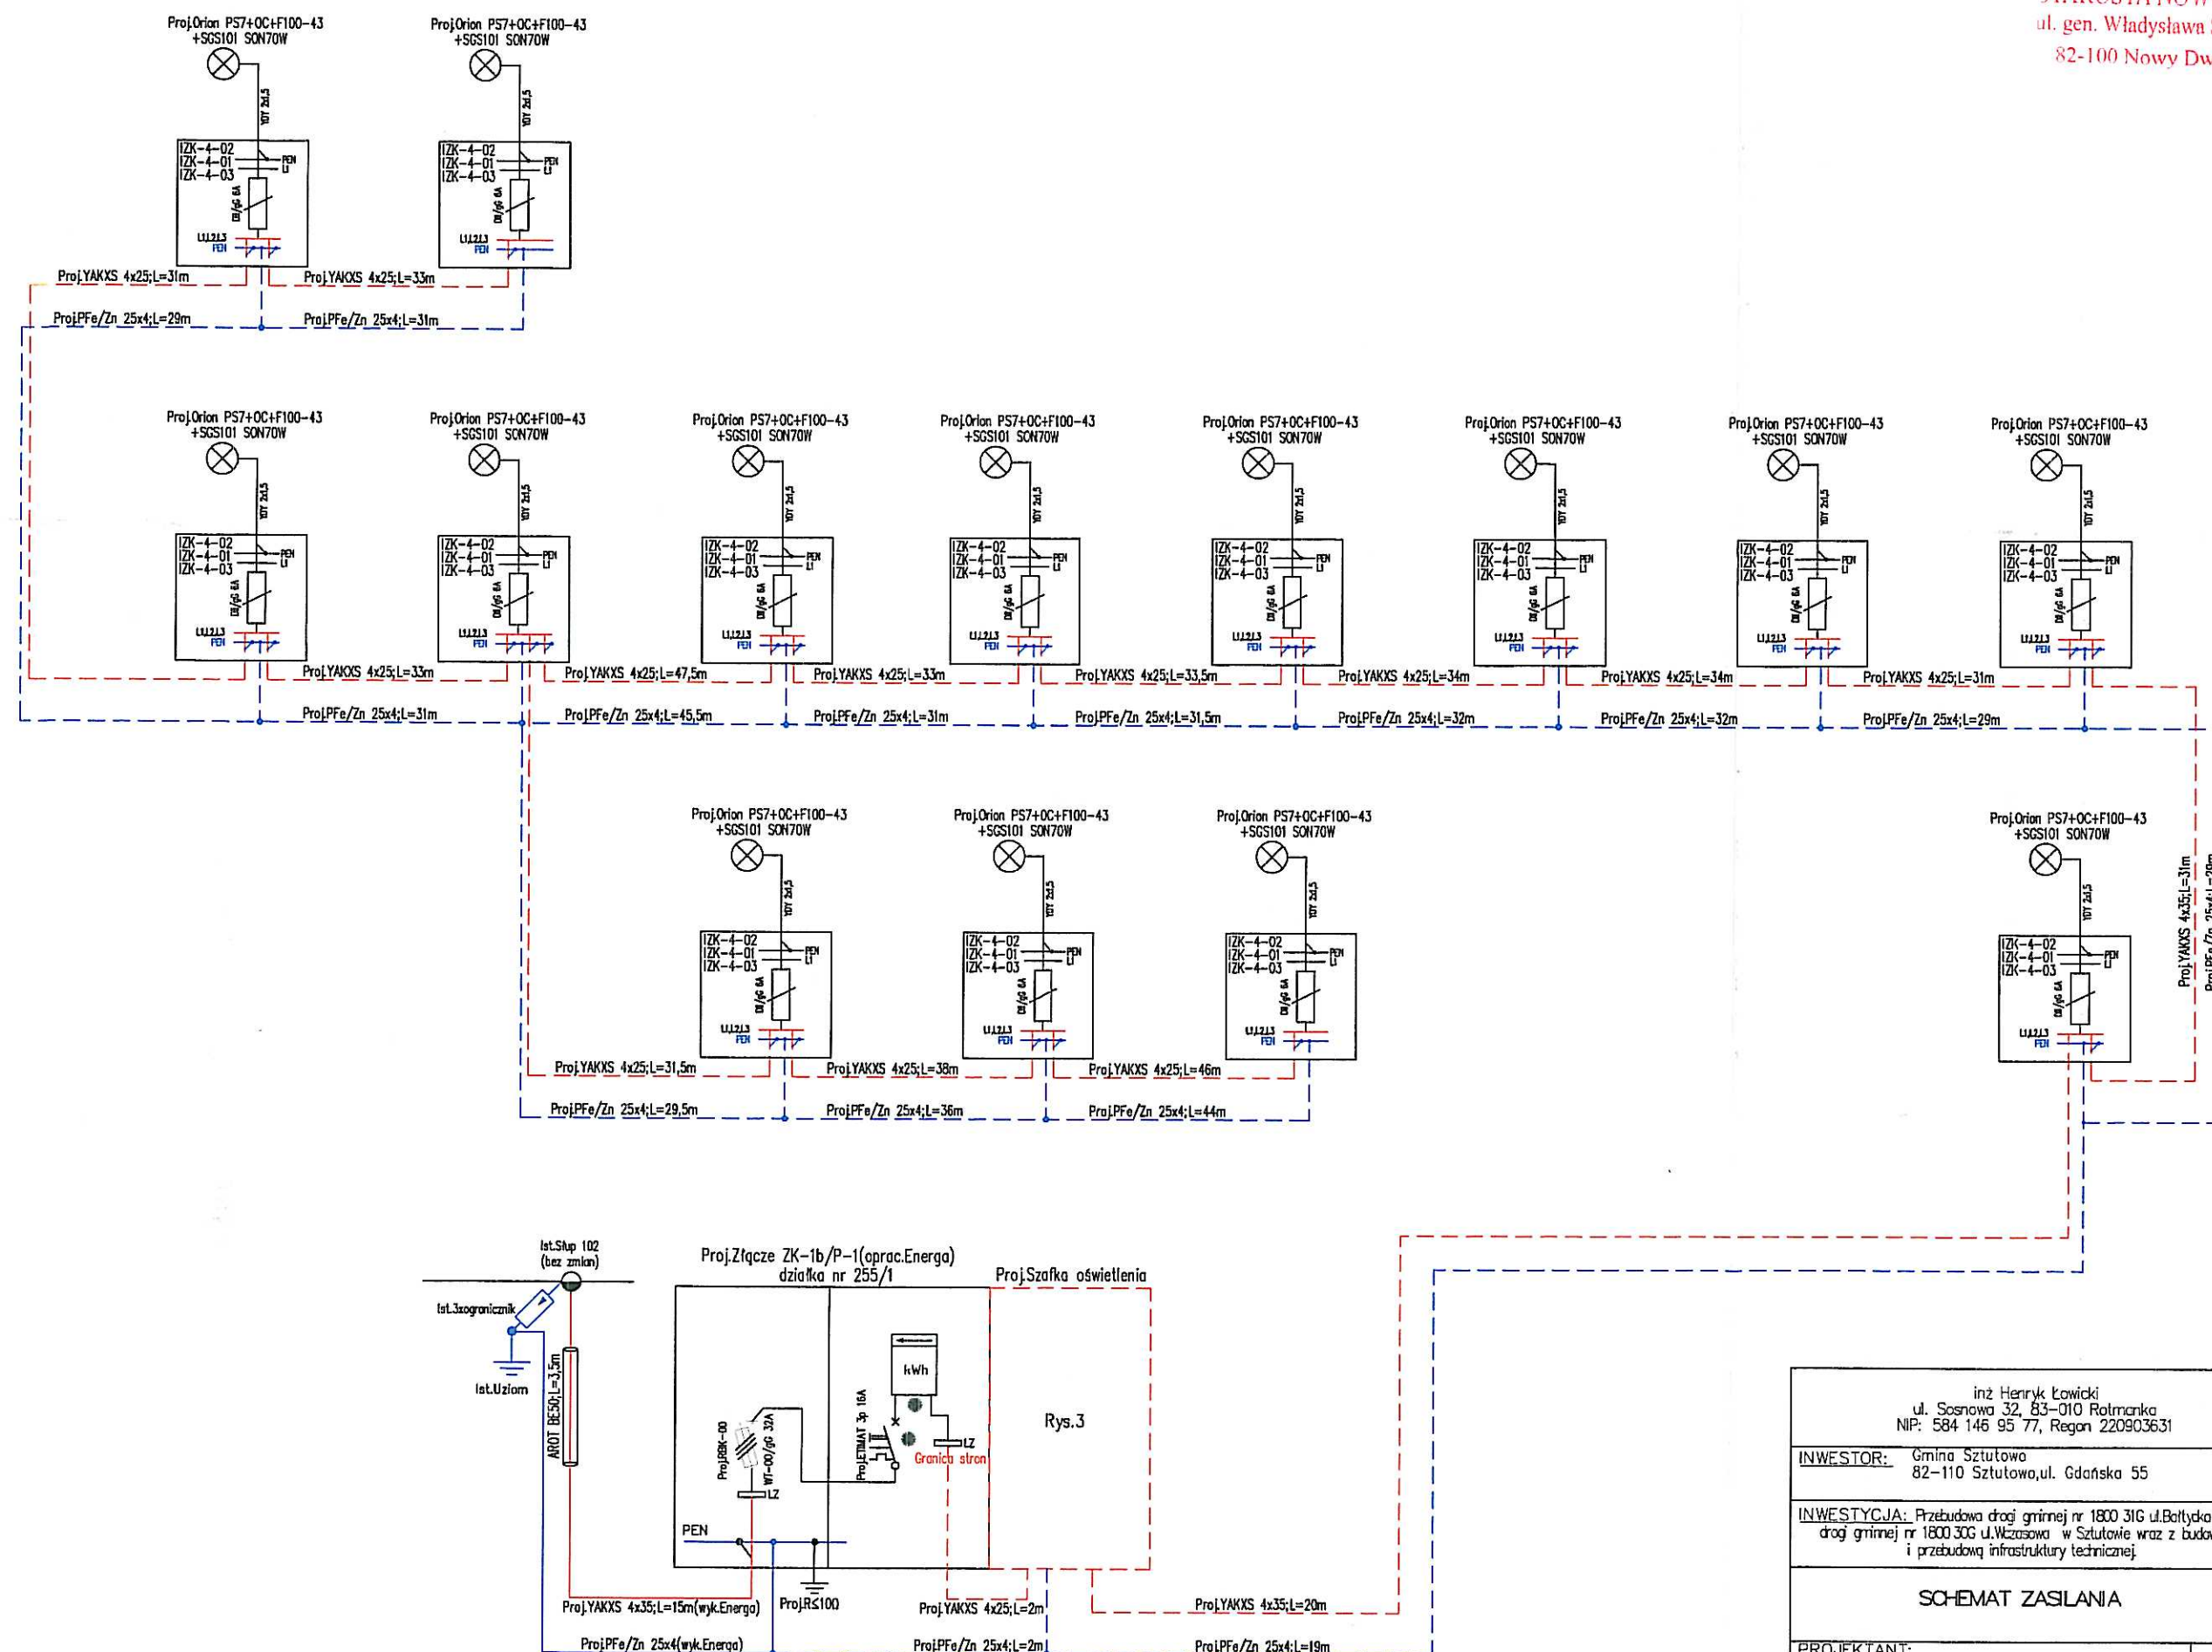

inż. Henryk Łowicki ul. Sosnowa 32, 83-010 Rotmanka NIP: 584 146 95 77, Regon 220903631		003-11
INWESTOR: Gmina Sztutowo 82-110 Sztutowo, ul. Gdańska 55		SKALA 1:500
INWESTYCJA: Przebudowa drogi gminnej nr 1800 31G ul. Bałtycka i drogi gminnej nr 1800 30G ul. Wczasowa w Sztutowie wraz z budową i przebudową infrastruktury technicznej.		NR RYS. 2
SCHEMAT ZASILANIA		DATA 10.2011
PROJEKTANT: mgr inż. Tomasz Jezierski upr. POM/0011/PWOE/07		
SPRAWDZAJĄCY: mgr inż. Jarosław Wąłęza upr. POM/0014/PWOE/07		

STAROSTA GMINY NOWY DWÓR
ul. gen. Władysława Sikorskiego 23
82-100 Nowy Dwór Gdański

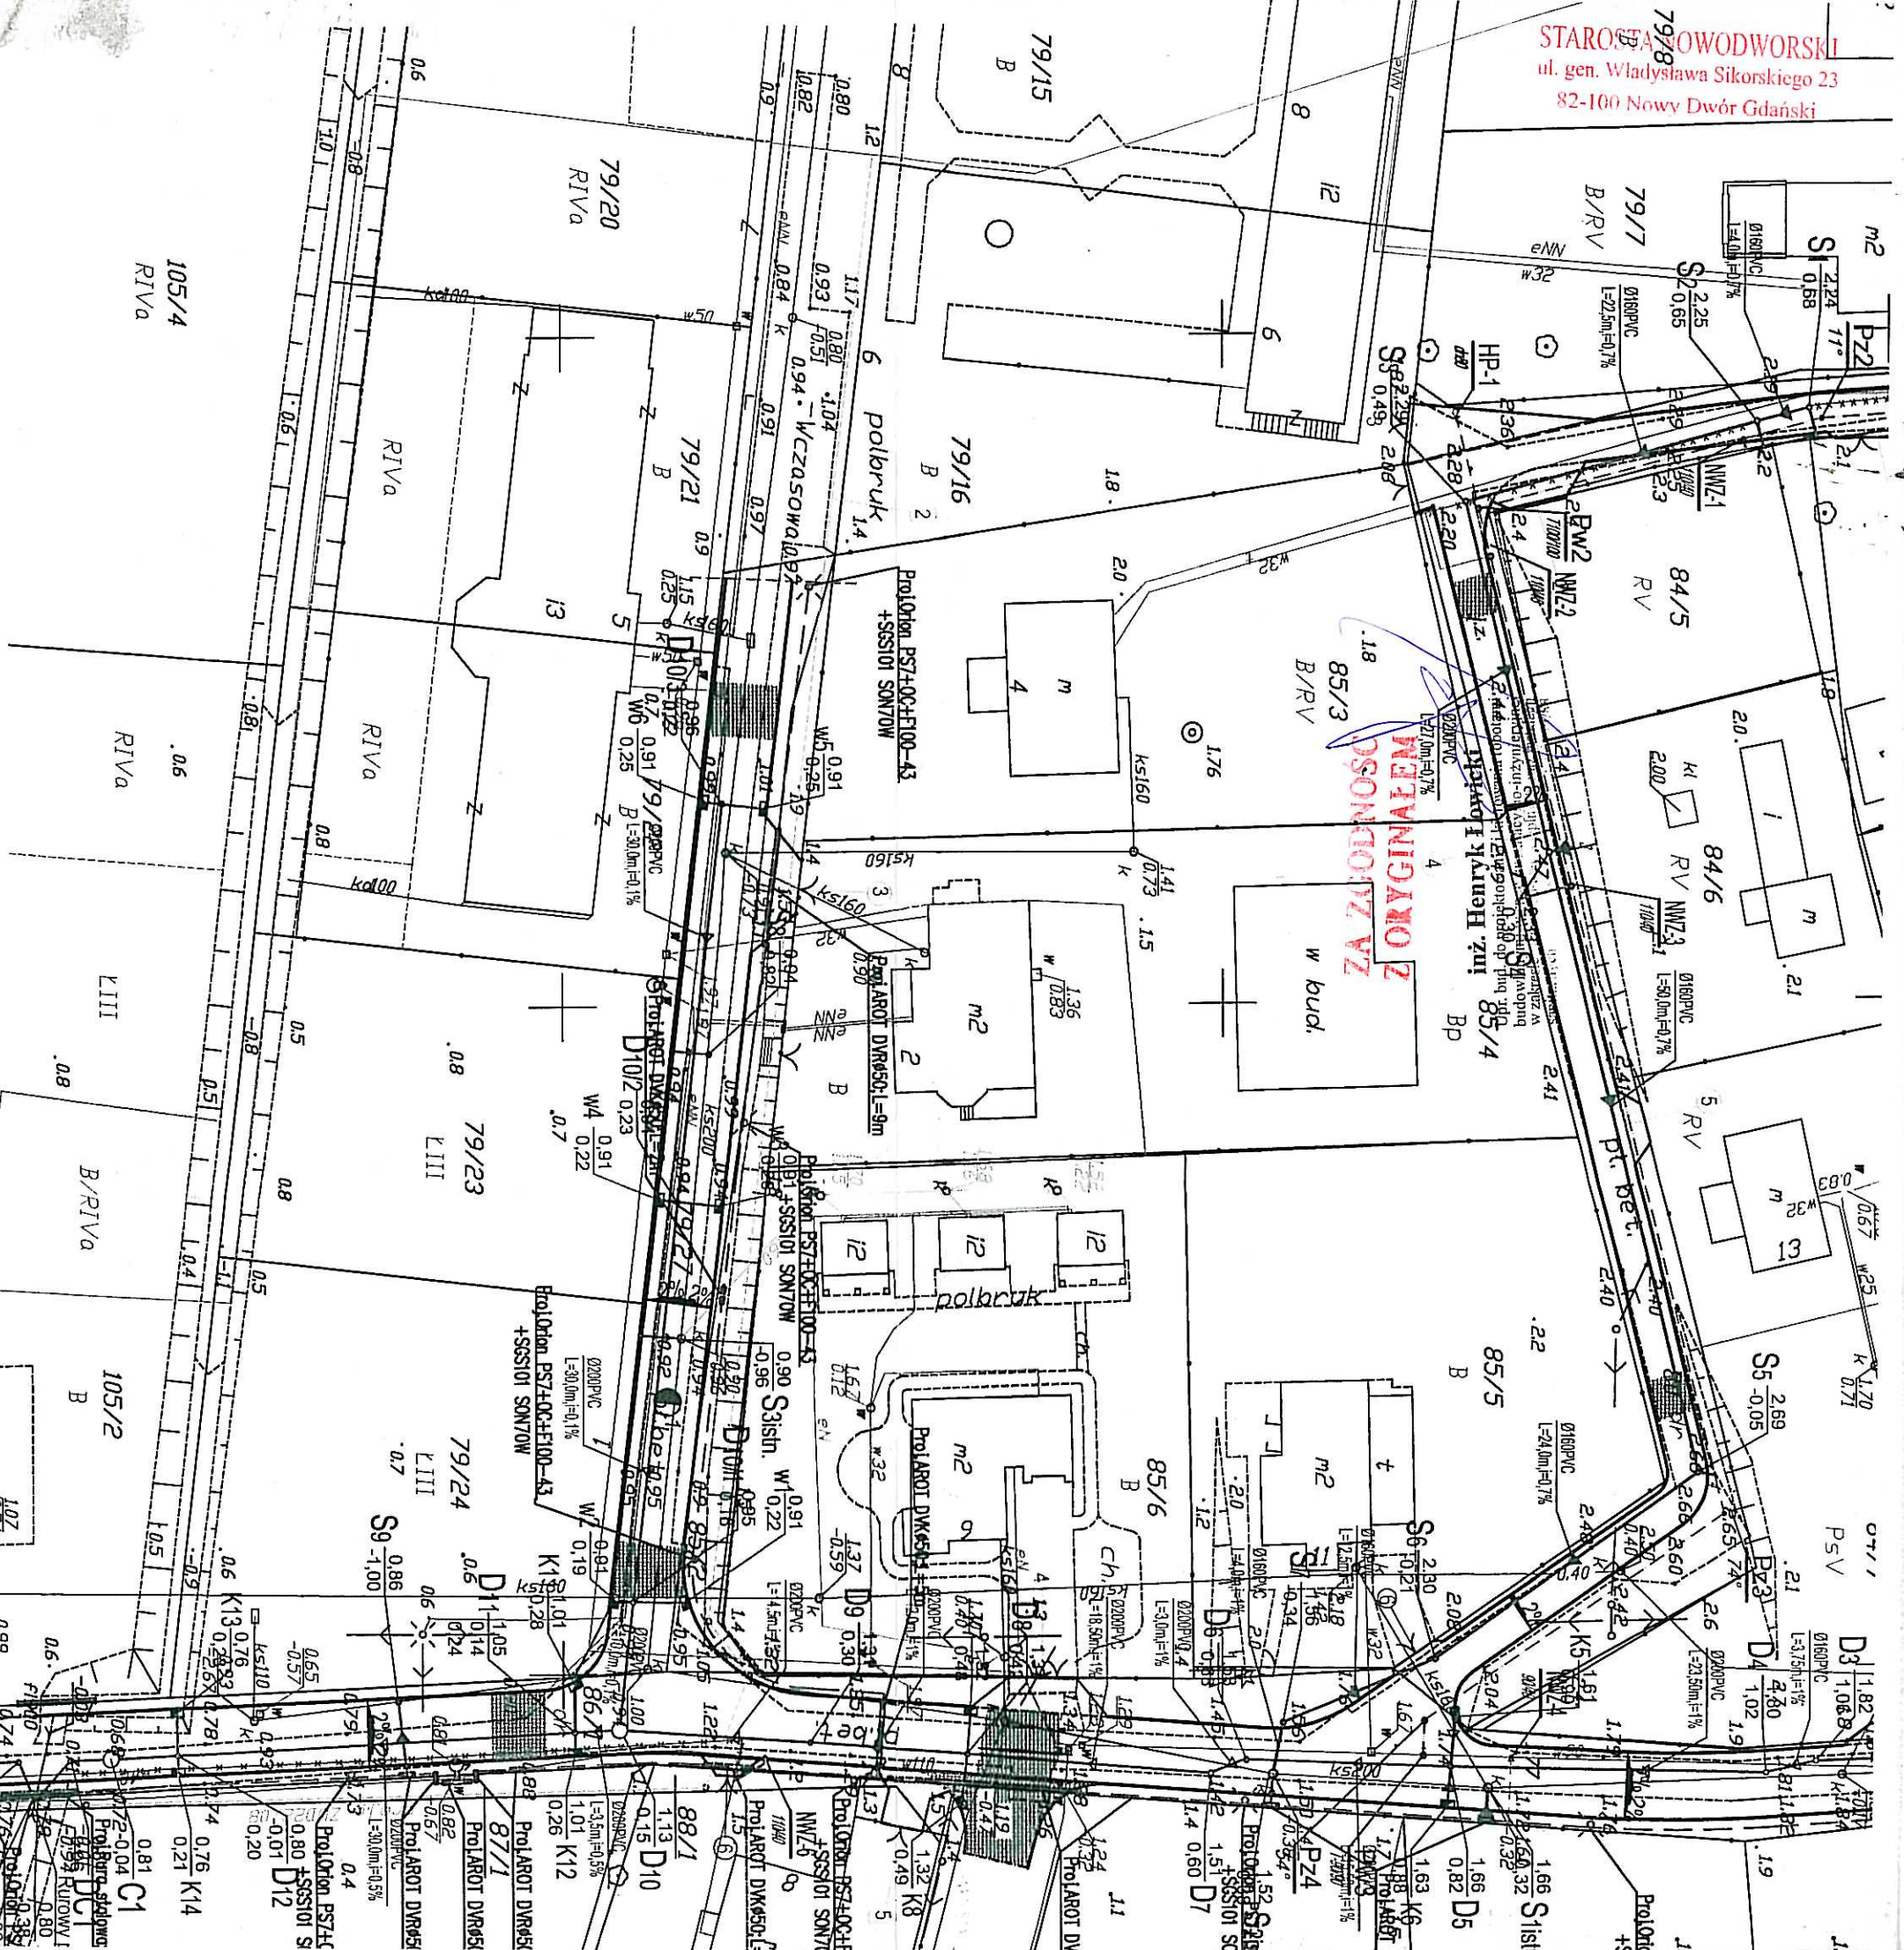

APA DO CELÓW PROJEKTOWYCH
SKALA 1:500

ul. pomorskie
n. Sztutowo
r. Sztutowo
nr 86/1
REG: 888-592/2011
Baltyska

ENERGA Oświetlenie Sp. z o.o.
Region Usług Oświetleniowych Między
ul. Dworcowa 22, 14-420 Między
tel./fax 55 248 60 90

Uzgodnienie nr 2/13 z dnia 18.02.2013
wazne 2 lata od ww. daty
Uzgodnia się na etapie projektowania trasę linii
kabelowej / napowietrznej, usytuowanie słupów
oświetleniowych, szatek pomiarowych, szatek
oświetleniowych

W m. Sztutowo, gm. Sztutowo
ul. Baltyska 86-1 - 82-100 Nowy Dwór Gdański
Po otrzymaniu opinii ZUDP projekt budowlano-
wykonawczy należy uzgodnić w ENERGA
Oświetlenie Sp. z o.o.

Technik ds. Dokumentacji

Skala 1:500

Uwaga:

Uwaga: 1. Skala 1:500 Nowy Dwór Gdański

Uwaga: 2. Skala 1:500 Nowy Dwór Gdański

Uwaga: 3. Skala 1:500 Nowy Dwór Gdański