



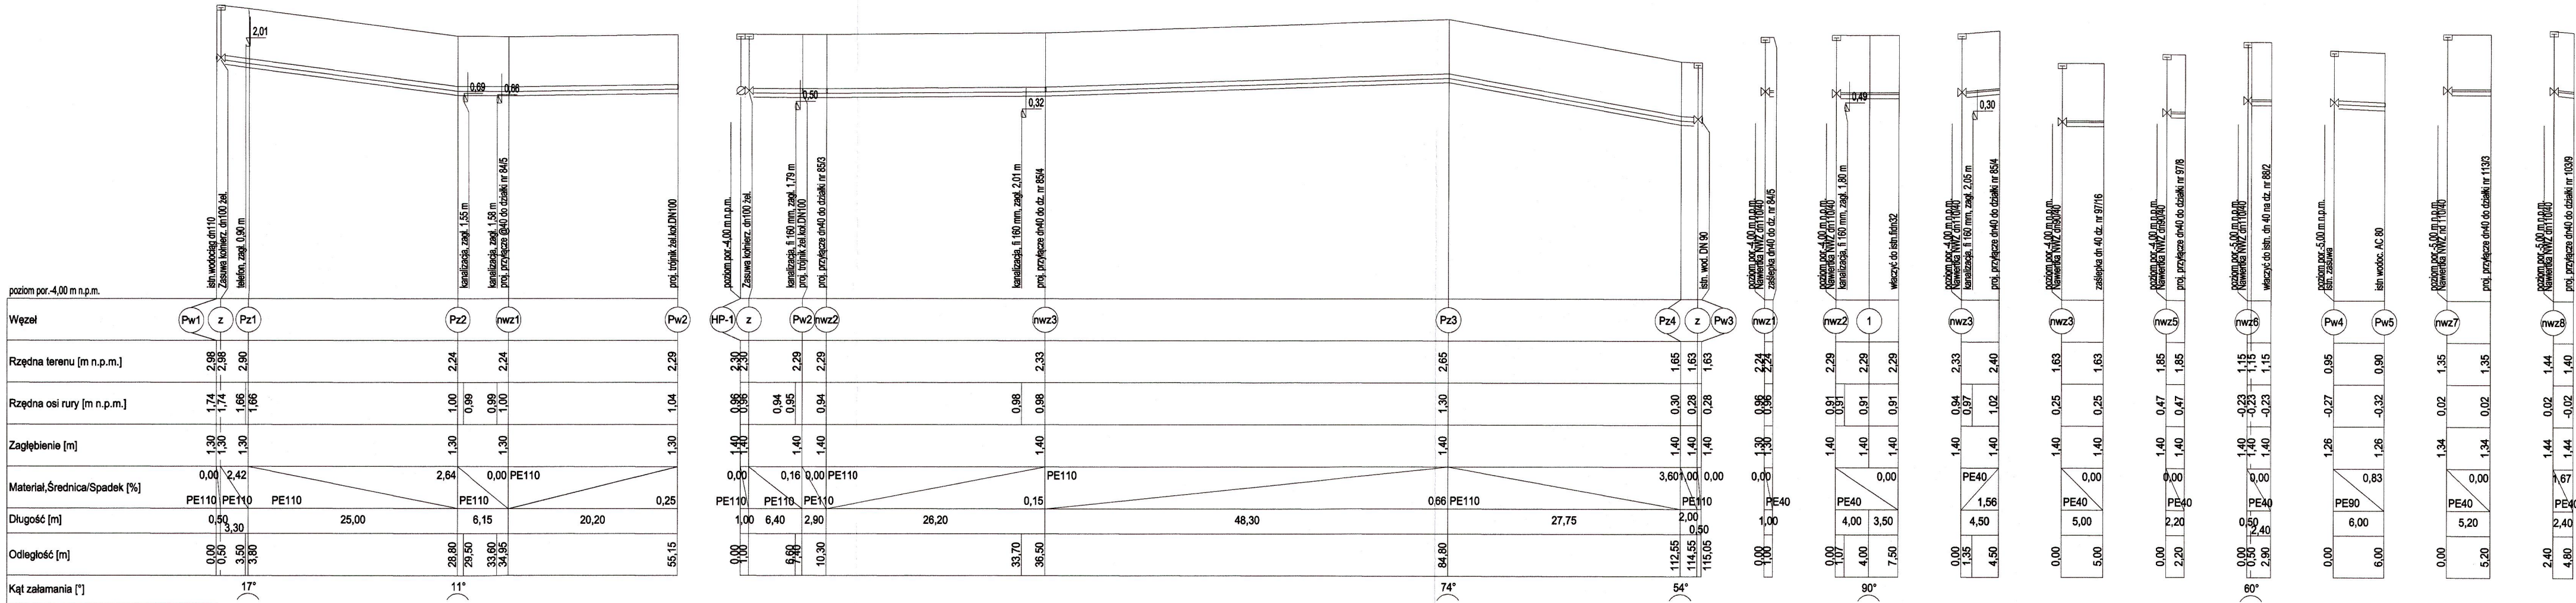


Dekametr


WĘZEŁ Pw1

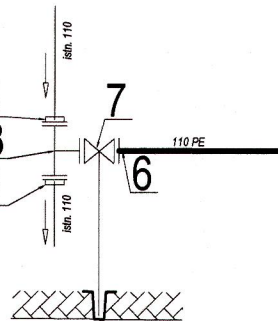


WĘZEŁ Pw2

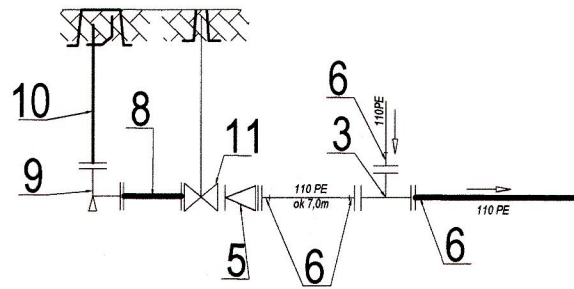

WĘZEŁ Pw3

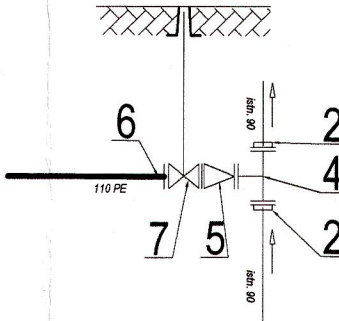

WĘZEŁ Pw4-Pw5

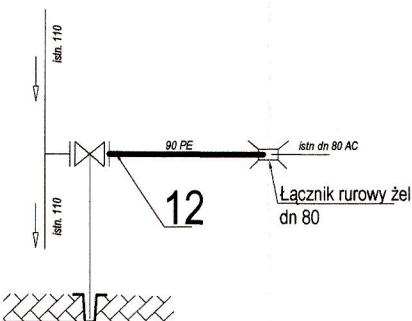

Uwaga:

W trakcie realizacji należy sprawdzić średnicę istn. zasuwy w węźle Pw4.
Dla średnicy zasuwy DN 100 dodatkowo zastosować zwężkę kołnierzową dn 100/80

Oznaczenia :

- 1- Łącznik rurowo-kołnierzowy dn 100/110
- 2- Łącznik rurowo-kołnierzowy dn 80/90
- 3- Trójnik 100/100
- 4- Trójnik 80/80
- 5- Zwężka kołnierz. dn100/80
- 6- Tuleja kołnierzowa PE 110+ kołnierz dn100
- 7- Zasuwa dn 100 kołnierz.
- 8- Prostopad kołnierzowa dn 80 żel; L= 300
- 9- Kolano ze stopką żel. dn 80
- 10- hydrant podziemny żel. dn 80
- 11- zasuwa kołnierz dn 80
- 12- Tuleja kołnierzowa PE 90+ kołnierz dn 80

inż. Henryk Łowicki ul. Sosnowa 32, 83-010 Rotmanka NIP: 584 146 95 77, Regon 220903631	
INWESTOR: Gmina Sztutowo 82-110 Sztutowo, ul. Gdańska 55	SKALA 1:500
INWESTYCJA: Przebudowa drogi gminnej nr 1800 31G ul. Baltycka i nr 180030G ul. Wczasowa w Sztutowie wraz z budową i przebudową infrastruktury technicznej	NR RYS. 2
PROFIL SIECI WODOCIĄGOWEJ	
DATA 10.2011	
PROJEKTANT: inż. Henryk Łowicki upr. nr 3568/Gd/88	
ASYSTENT PROJ.: techn. Joanna Trąka	
SPRAWDZAJĄCY: mgr inż. Janusz Rogacewicz upr. nr 310/EI/80	