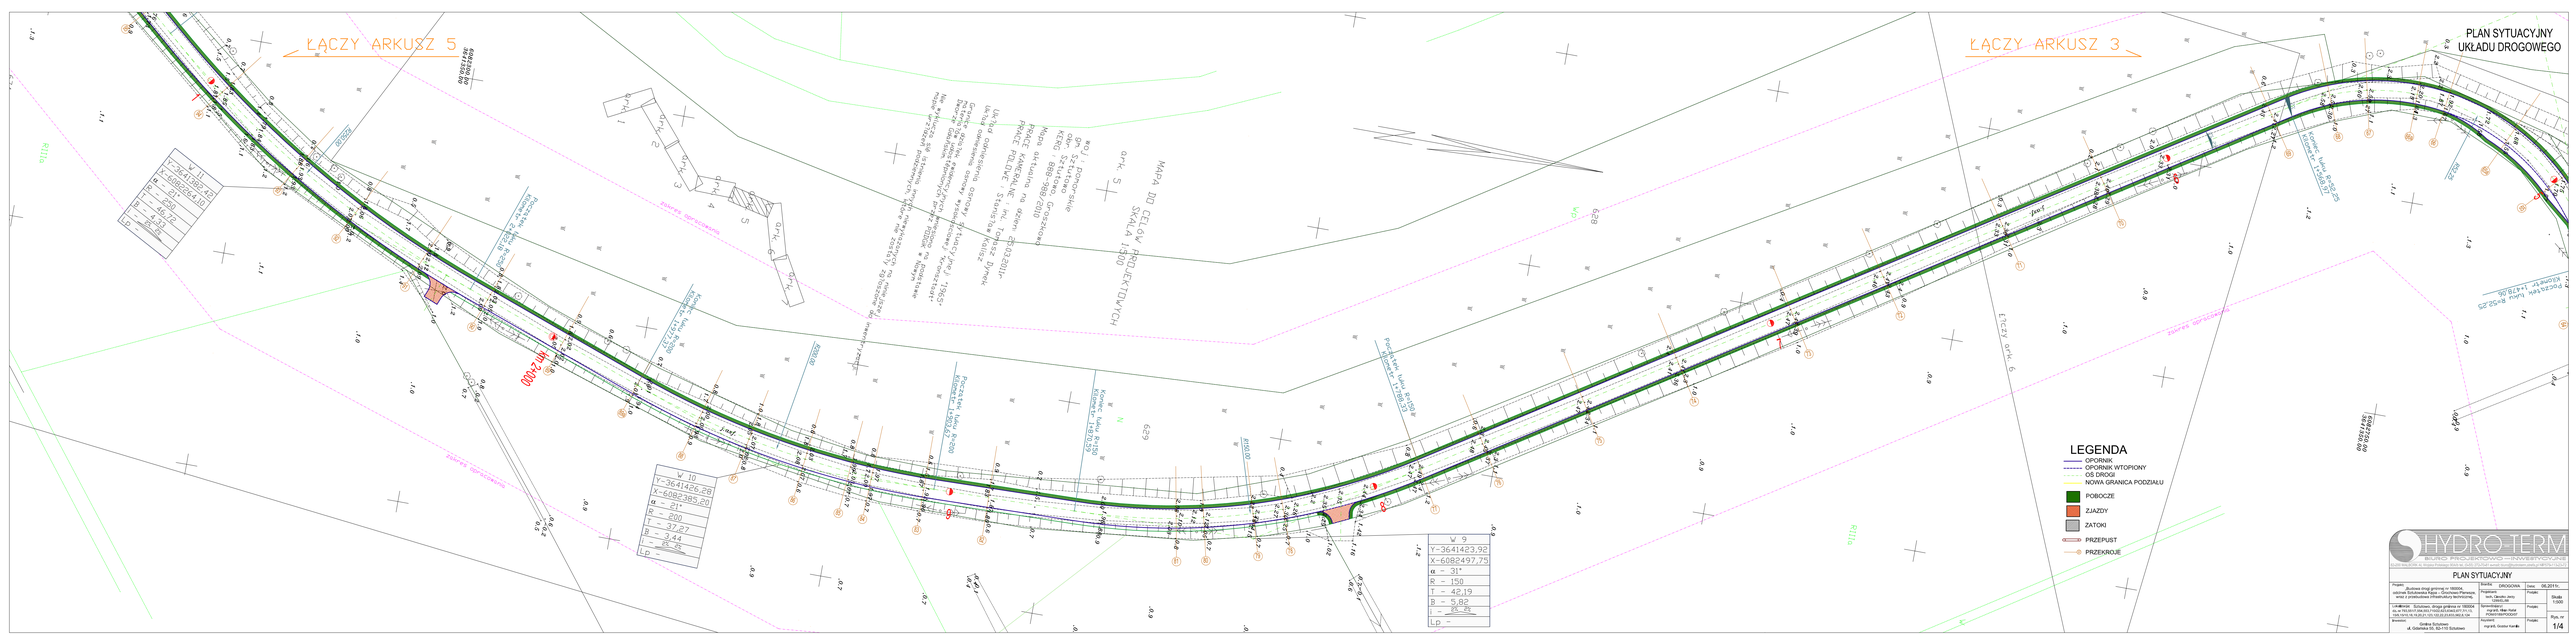
ŁĄCZY ARKUSZ 5
ŁĄCZY ARKUSZ 3
PLAN SYTUACYJNY
UKŁADU DROGOWEGO
LEGENDA
OPORNIK
OPORNIK WTOPIONY
OŚ DROGI
NOWA GRANICA PODZIAŁU
POBOCZE
ZJAZDY
ZATOKI
PRZEPUST
PRZEKRÓJE
W 11
Y-3641426,43
X-6082644,18
α = 89°
R = 200
T = 36,72
B = 5,41
W 10
Y-3641426,28
X-6082385,20
α = 91°
R = 200
T = 37,27
B = 5,44
W 9
Y-3641423,92
X-6082497,75
α = 31°
R = 150
T = 42,19
B = 5,82
HYDRO-TERM
PLAN SYTUACYJNY
Skala: 1:500
Data: 06.2019 r.
Arkusz: 1/4