



# PRZEKRÓJ NORMALNY

## ETAP NR I - KM 0+000 - 2+494,79

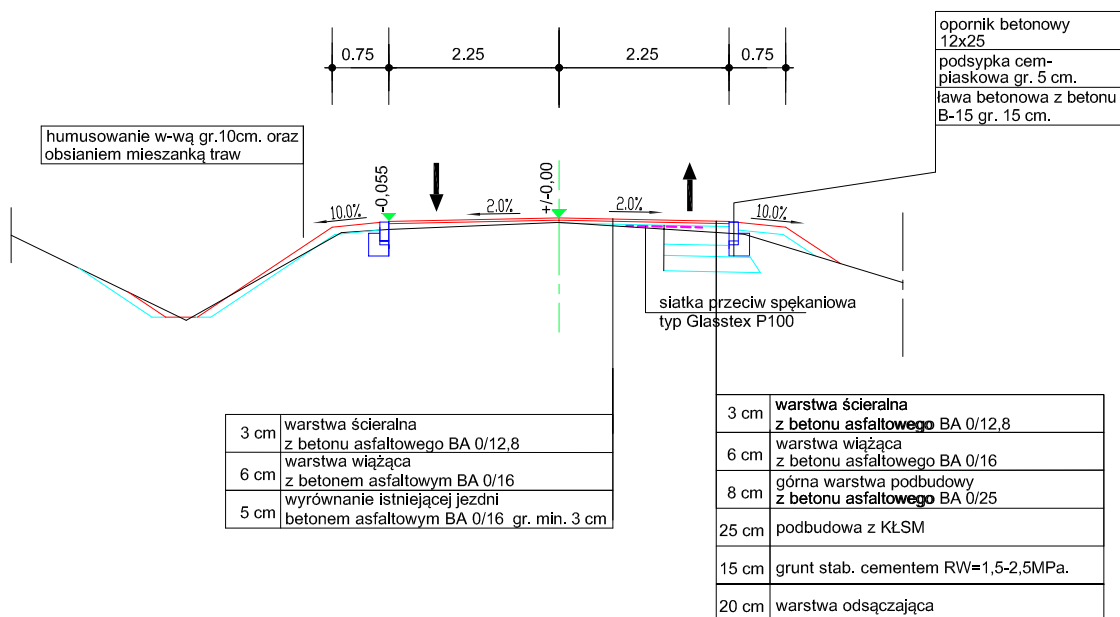

## ETAP NR II - KM 2+494,79 - 5+301,53

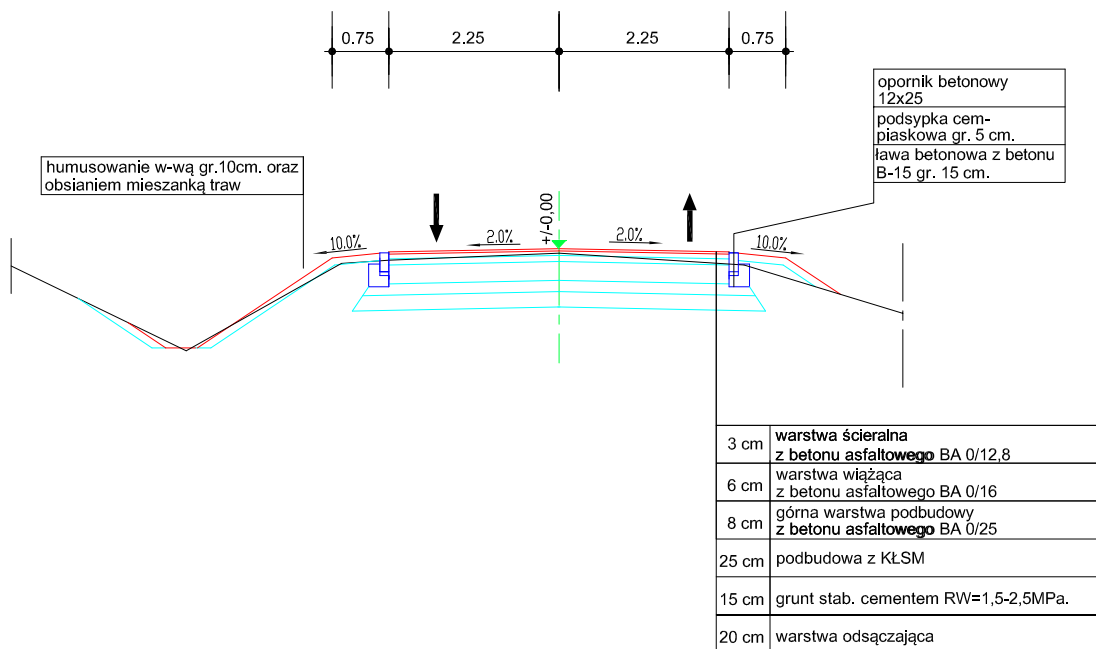



# HYDRO-TERM

BIURO PROJEKTOWO-INWESTYCYJNE

82-200 MALBORK Al. Wojska Polskiego 90A/b tel. (0-55) 272-70-61 e-mail: biuro@hydroterm.strefa.pl NIP 579-113-23-72

PRZESKROJE NORMALNE			
Projekt: Budowa drogi gminnej nr 180004, odcinek Sztutowa Kępa – Grochowo Pierwsze, wraz z przebudową infrastruktury technicznej.	Branża: DROGOWA	Data: 06.2011r.	
Lokalizacja: Sztutowo, droga gminna nr 180004 dz. nr 793,551/7,554,553,710/22,623,634/2,677,711,13,15/9,15/10,18,19,20,21,123,122,22,23,633,562,8,124	Sprawdzający: mgr inż. Klein Rafał POM/0189/POOD/07	Podpis:	Skala 1:100
Investor: Gmina Sztutowo ul. Gdańska 55, 82-110 Sztutowo	Asystent: mgr inż. Gozdur Kamila	Podpis:	Rys. nr 2