
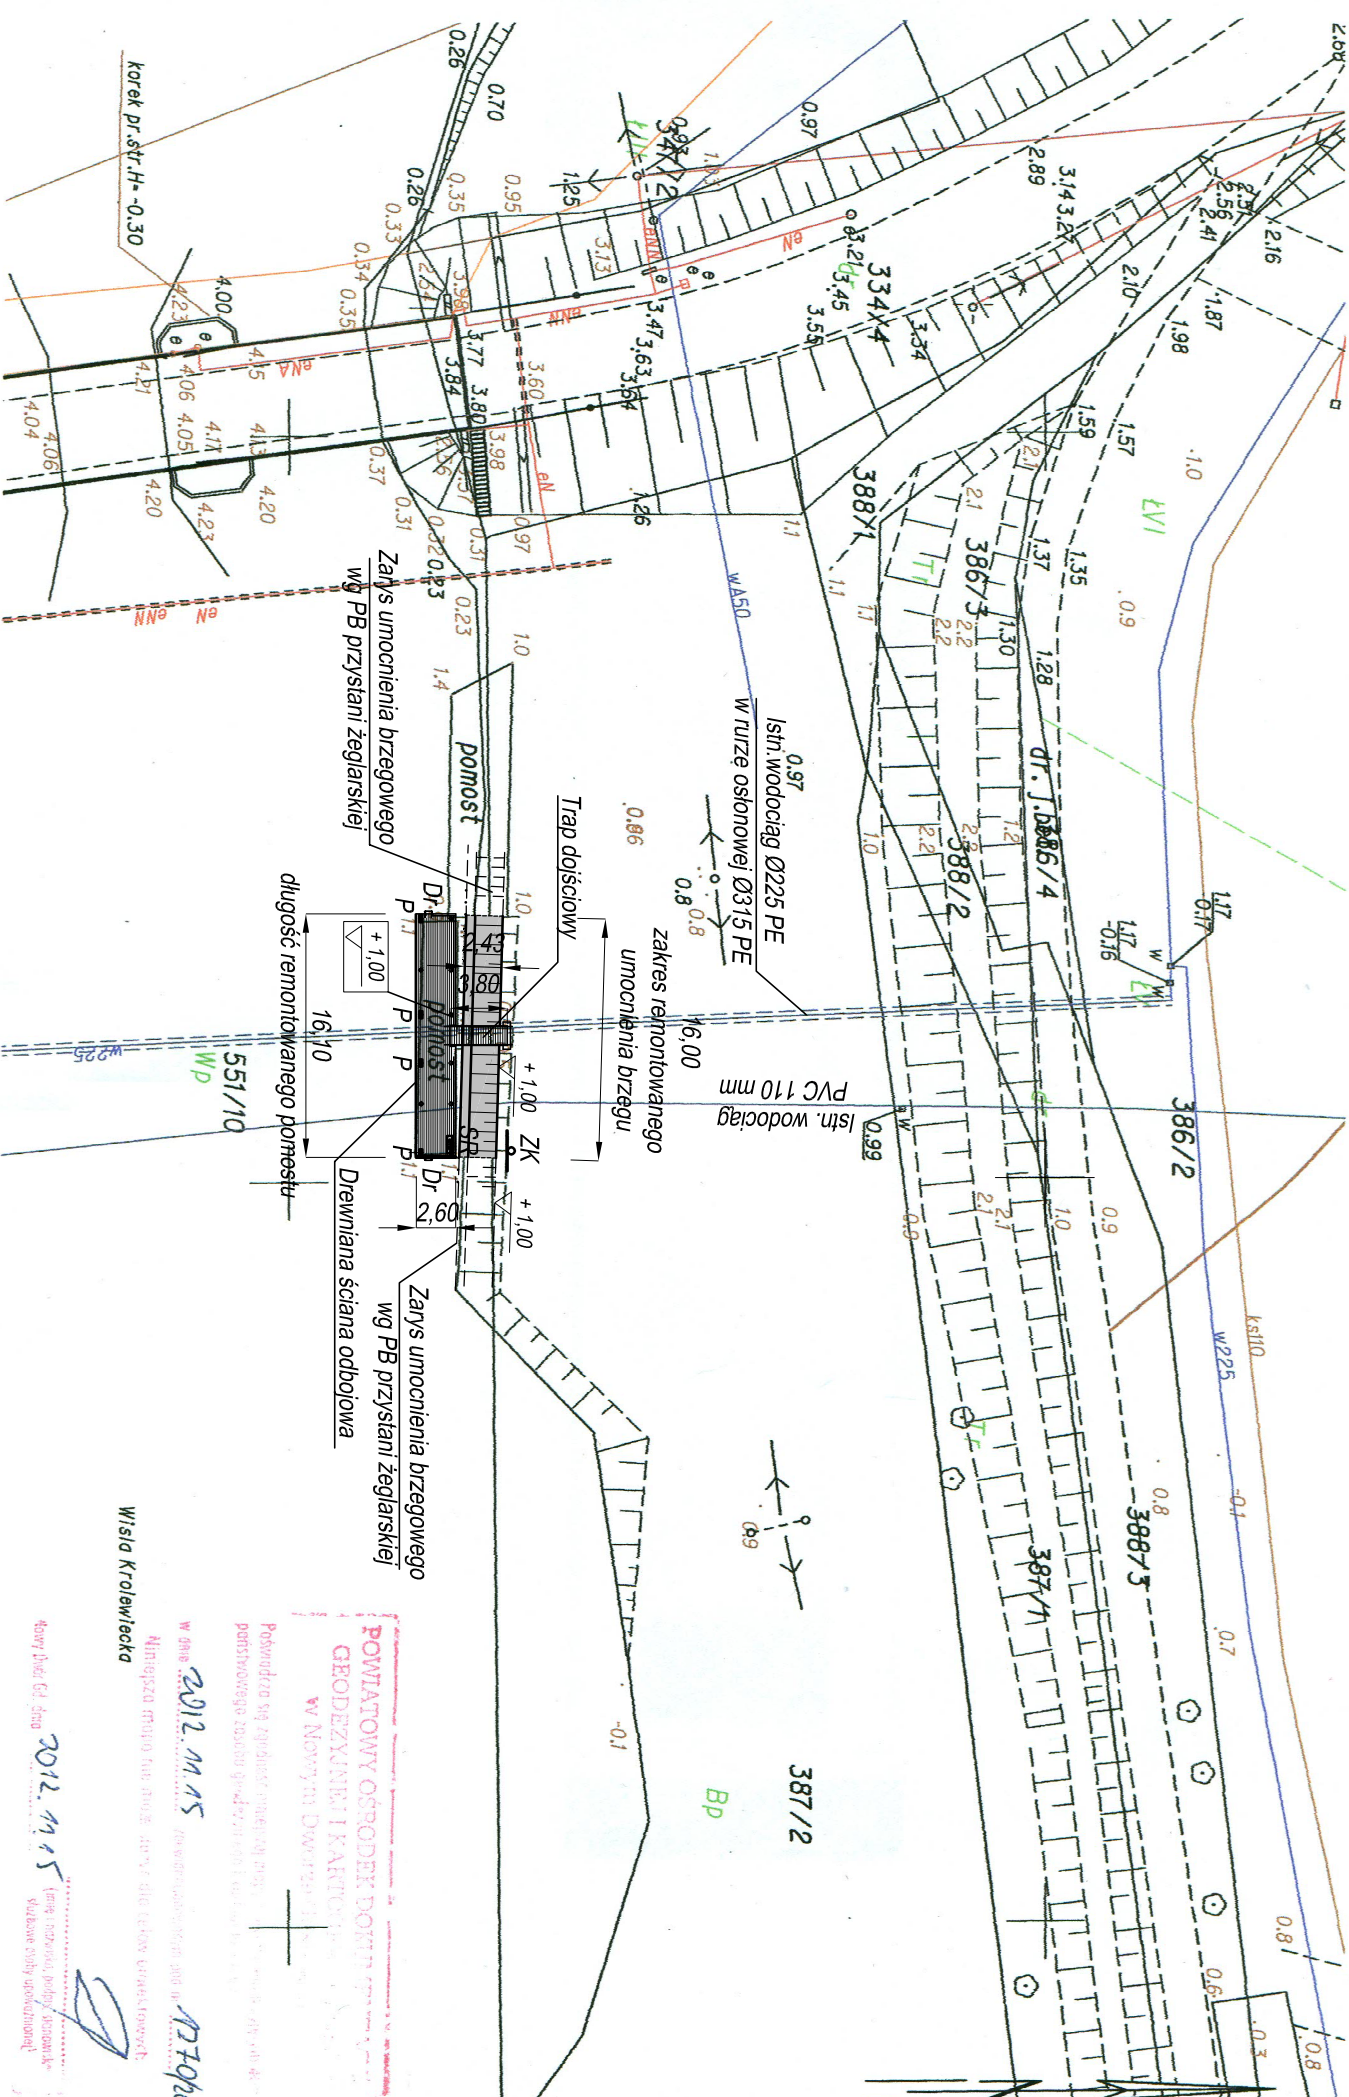


obr. Sztutowo

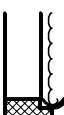

UWAGI:

- Rzeczne wysokościowe w układzie Kronstadt.
Jako podkład niniejszego planu zagospodarowania wykorzystano mapę do celów informacyjnych 1:500.
Zagospodarowanie bezpośredniego sąsiedztwa remontowanego pomostu zawarte jest w Projekcie budowlanym "Budowa przystani żeglarskiej w Sztutowie" - opracowanym w 2009 roku przez Zespół Rzeczoznawców SIITWM - Terenowa Grupa w Gdańsku.
Projekt ten posiada decyzję o pozwoleniu na budowę wydaną przez Starostę Nowodworskiego.

	
PRACOWNIA PROJEKTOWA	
ul. Zakopiańska 30 B/6 80-142 Gdańsk	
Wojciech Karolak	
Nazwa projektu	Dokumentacja techniczna na remont pomostu cumowniczego w przystani żeglarskiej w Sztutowie
Nazwa rysunku	Plan zagospodarowania
Projektował	mgr inż. Alicja Ossowska upr. nr 4479/Gd/90
Sprawdził	mgr inż. Wojciech Karolak upr. nr ZGP-III-630/26979
Data	11.2014
Nr rys.	1