




Przekrój A-A

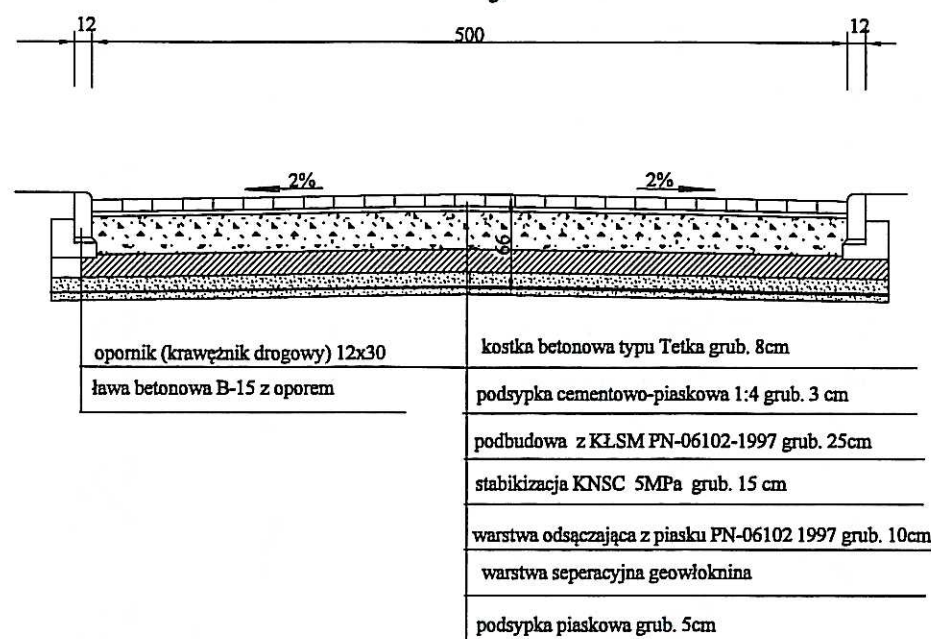


Przekrój C-C

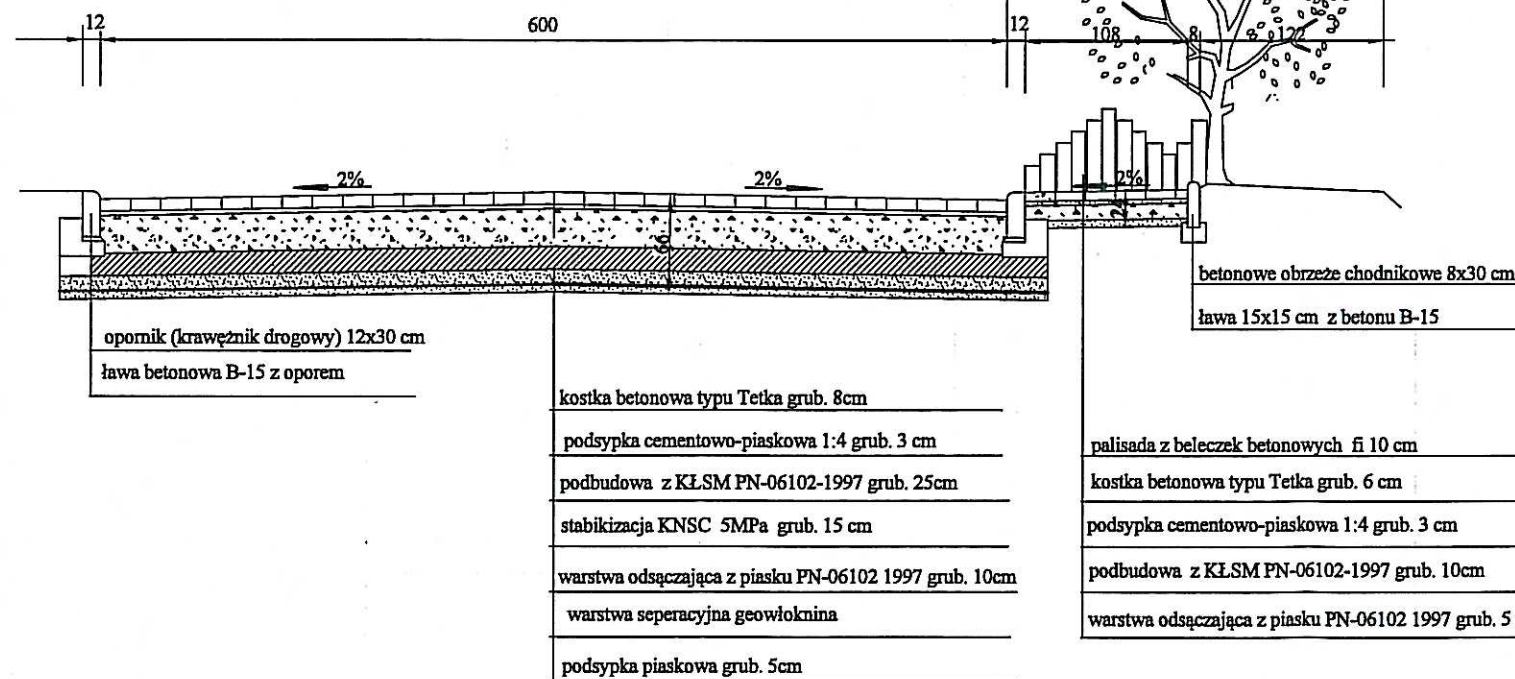


Przekrój B-B

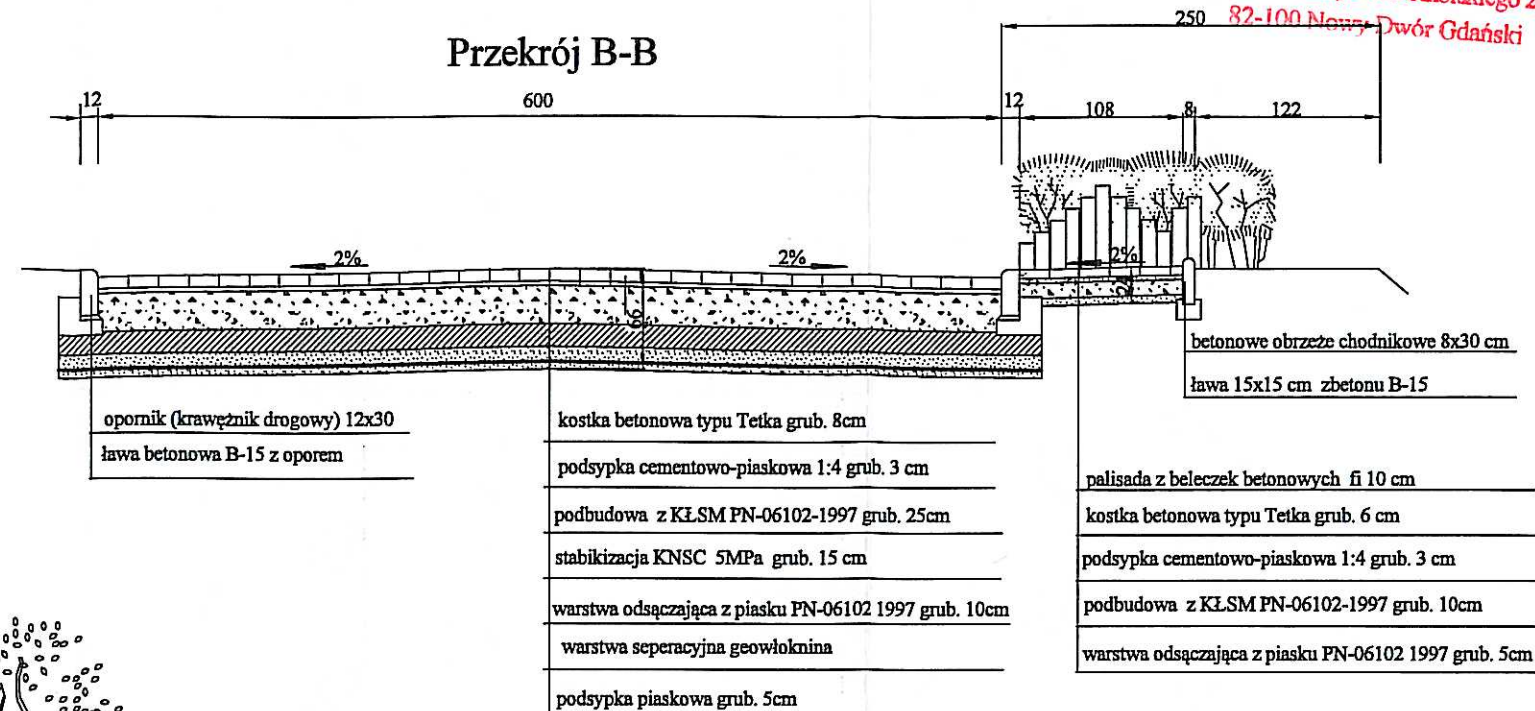

Przekrój C-C

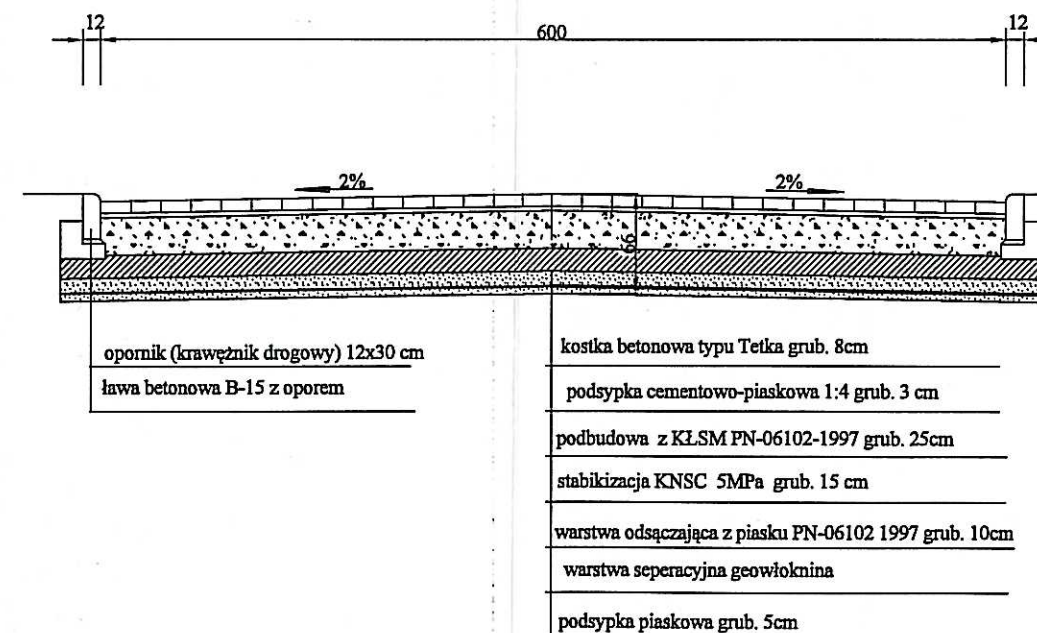

Zjazd

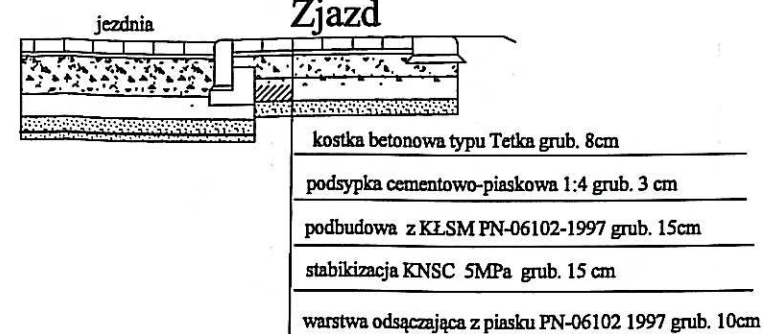

inż Henryk Łowicki ul. Sosnowa 32, 83-010 Rotmanka NIP: 584 146 95 77, Regon 220903631		002-11
INWESTOR: Gmina Sztutowo 82-110 Sztutowo, ul. Gdańska 55		SKALA 1:50
INWESTYCJA: Budowa drogi gminnej nr 1800 46G ul. Turystycznej w Sztutowie wraz z przebudową infrastruktury technicznej		NR RYS. 6
PRZEKRÓJ KONSTRUKCYJNY		DATA 10.201
PROJEKTANT: inż. Eugeniusz Lenartowicz upr. 222/EL/79		
SPRAWDZAJĄCY: inż. Hubert Przychoźden upr. POM/0212/P00K/04		