




PROFIL PODŁUŻNY SIECI WODOCIĄGOWEJ I PRZYŁĄCZY - SKALA 1:100/500

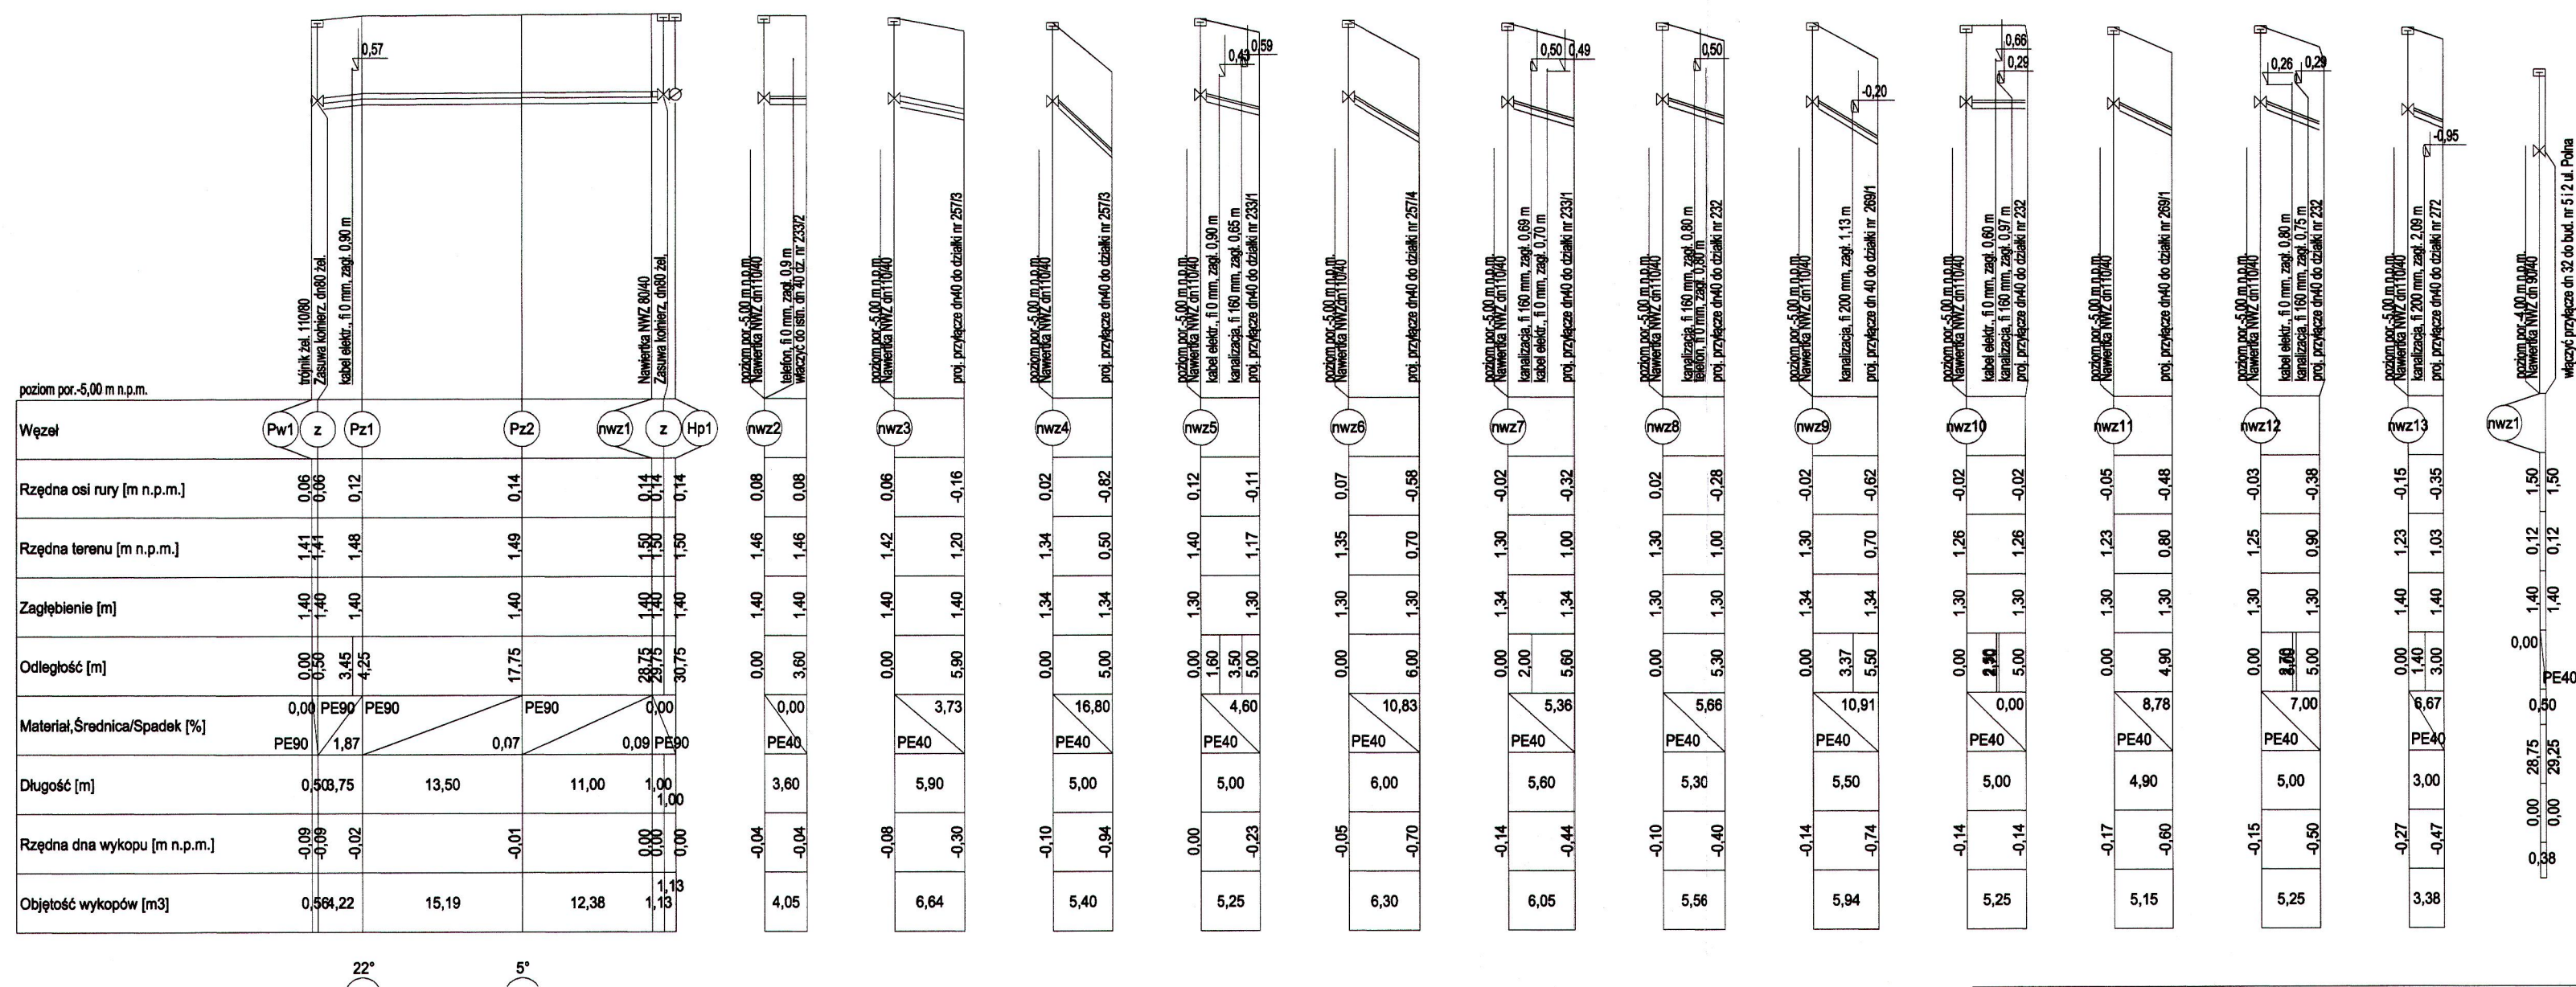

WĘZEŁ Pw1

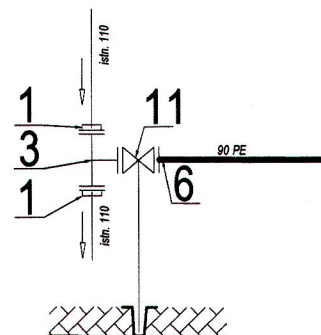


WĘZEŁ Hp1

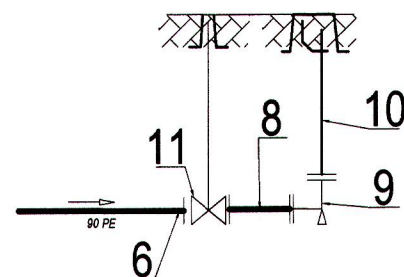

Oznaczenia :

- 1- Łącznik rurowo-kołnierzowy dn 100/110
- 2- Łącznik rurowo-kołnierzowy dn 80/90
- 3- Trójnik red 100/80
- 4- Trójnik 80/80
- 5- Zwężka kołnierz. dn100/80
- 6- Tuleja kołnierzowa PE 90+ kołnierz dn80
- 7- Zasuwa dn 100 kołnierz.
- 8- Prostka kołnierzowa dn 80 żel; L= 300
- 9- Kolano ze stopką żel. dn 80
- 10- hydrant podziemny żel. dn 80
- 11- zasuw kołnierz dn 80

UWAGA:
Projektowane przyłącza do działek niezabudowanych zasłepić.

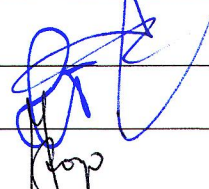inż Henryk Łowicki ul. Sosnowa 32, 83-010 Rotmanka NIP: 584 146 95 77, Regon 220903631		002-11/IS
<u>INWESTOR:</u> Gmina Sztutowo 82-110 Sztutowo, ul. Gdańska 55		SKALA 1:100/500
<u>INWESTYCJA:</u> Budowa drogi gminnej nr 1800 46G ul. Turystycznej w Sztutowie wraz z budową przebudową infrastruktury technicznej		NR RYS. 2
PROFIL WODOCIĄGU wraz z przyłączami		DATA 10.2011
<u>PROJEKTANT:</u> inż. Henryk Łowicki upr. nr 3568/Gd/88		
<u>ASYSTENT PROJ.:</u> Joanna Troka		
<u>SPRAWDZAJACY:</u> mgr inż. Janusz Rogacewicz upr. nr 310/EI/80		