


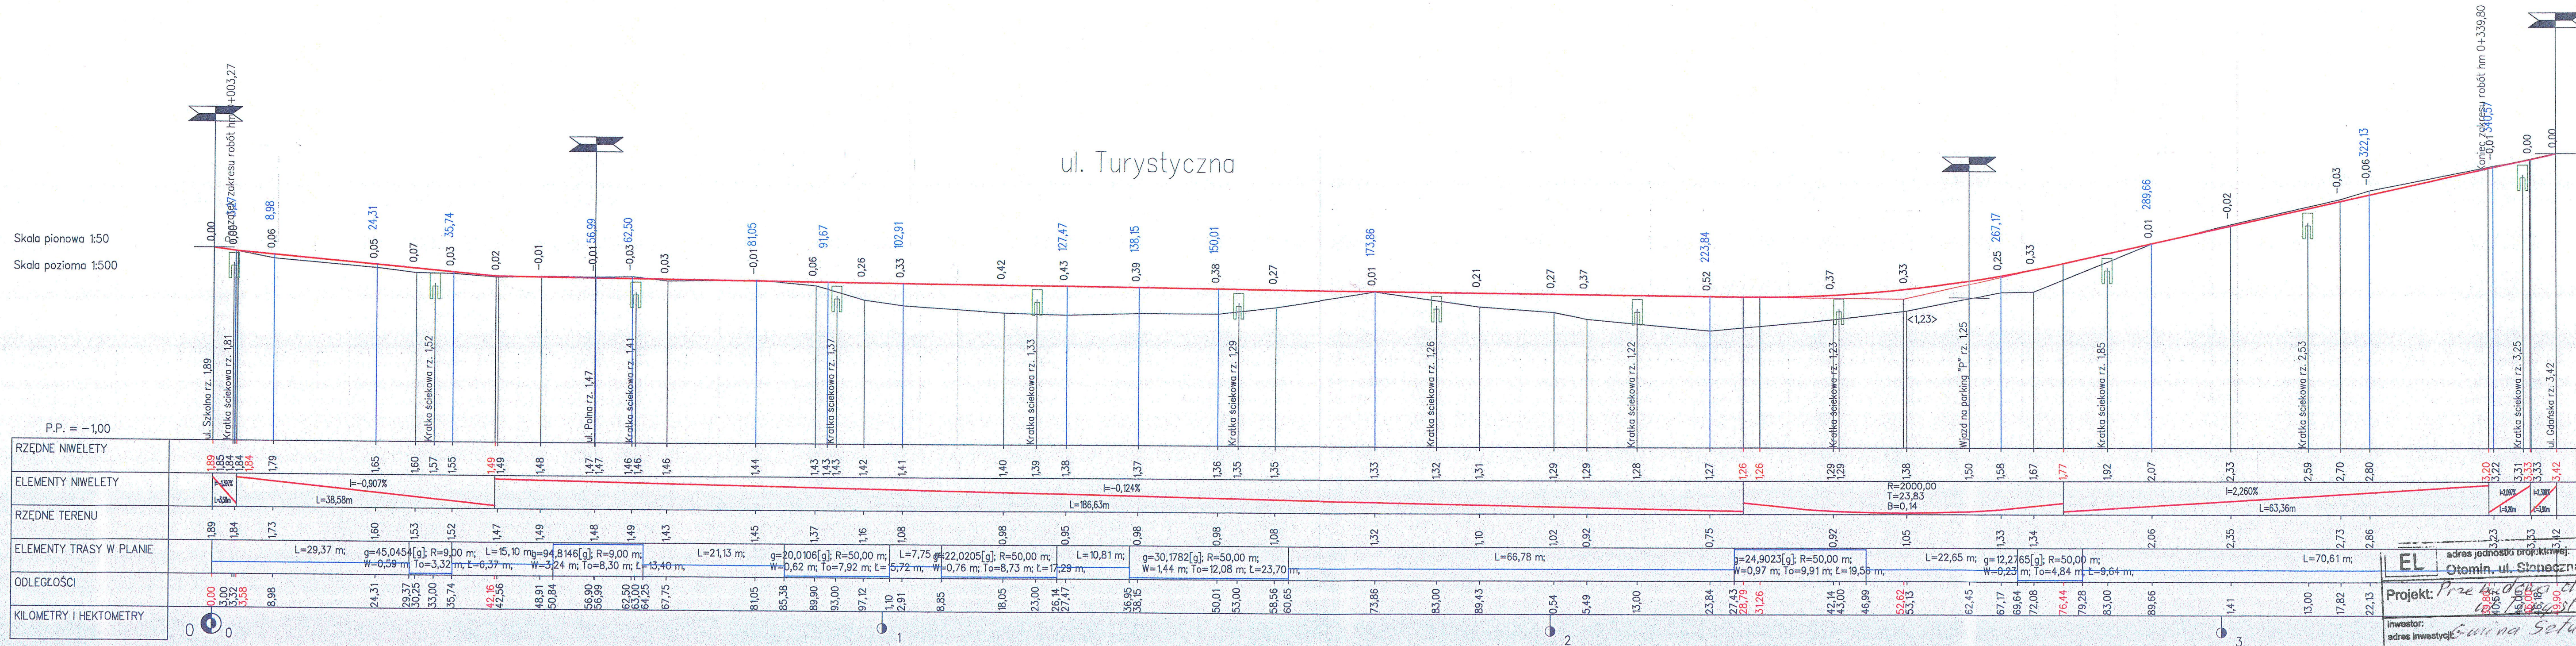

Projekt: *Przebieg drogi*
Inwestor: *Gmina Sopot*
Rodzaj opracowania: *profil podłużny*
Projektował: *Eugeniusz Lenartowicz*
Data opracowania: *10.2019*

adres jednostki projektowej: *Otomina, ul. Słoneczna 57*
ryś. nr: *4*
skala: *P.B.*
data opracowania: *10.2019*
podpis: *[Signature]*