


WIDOK Z GÓRY

1:50

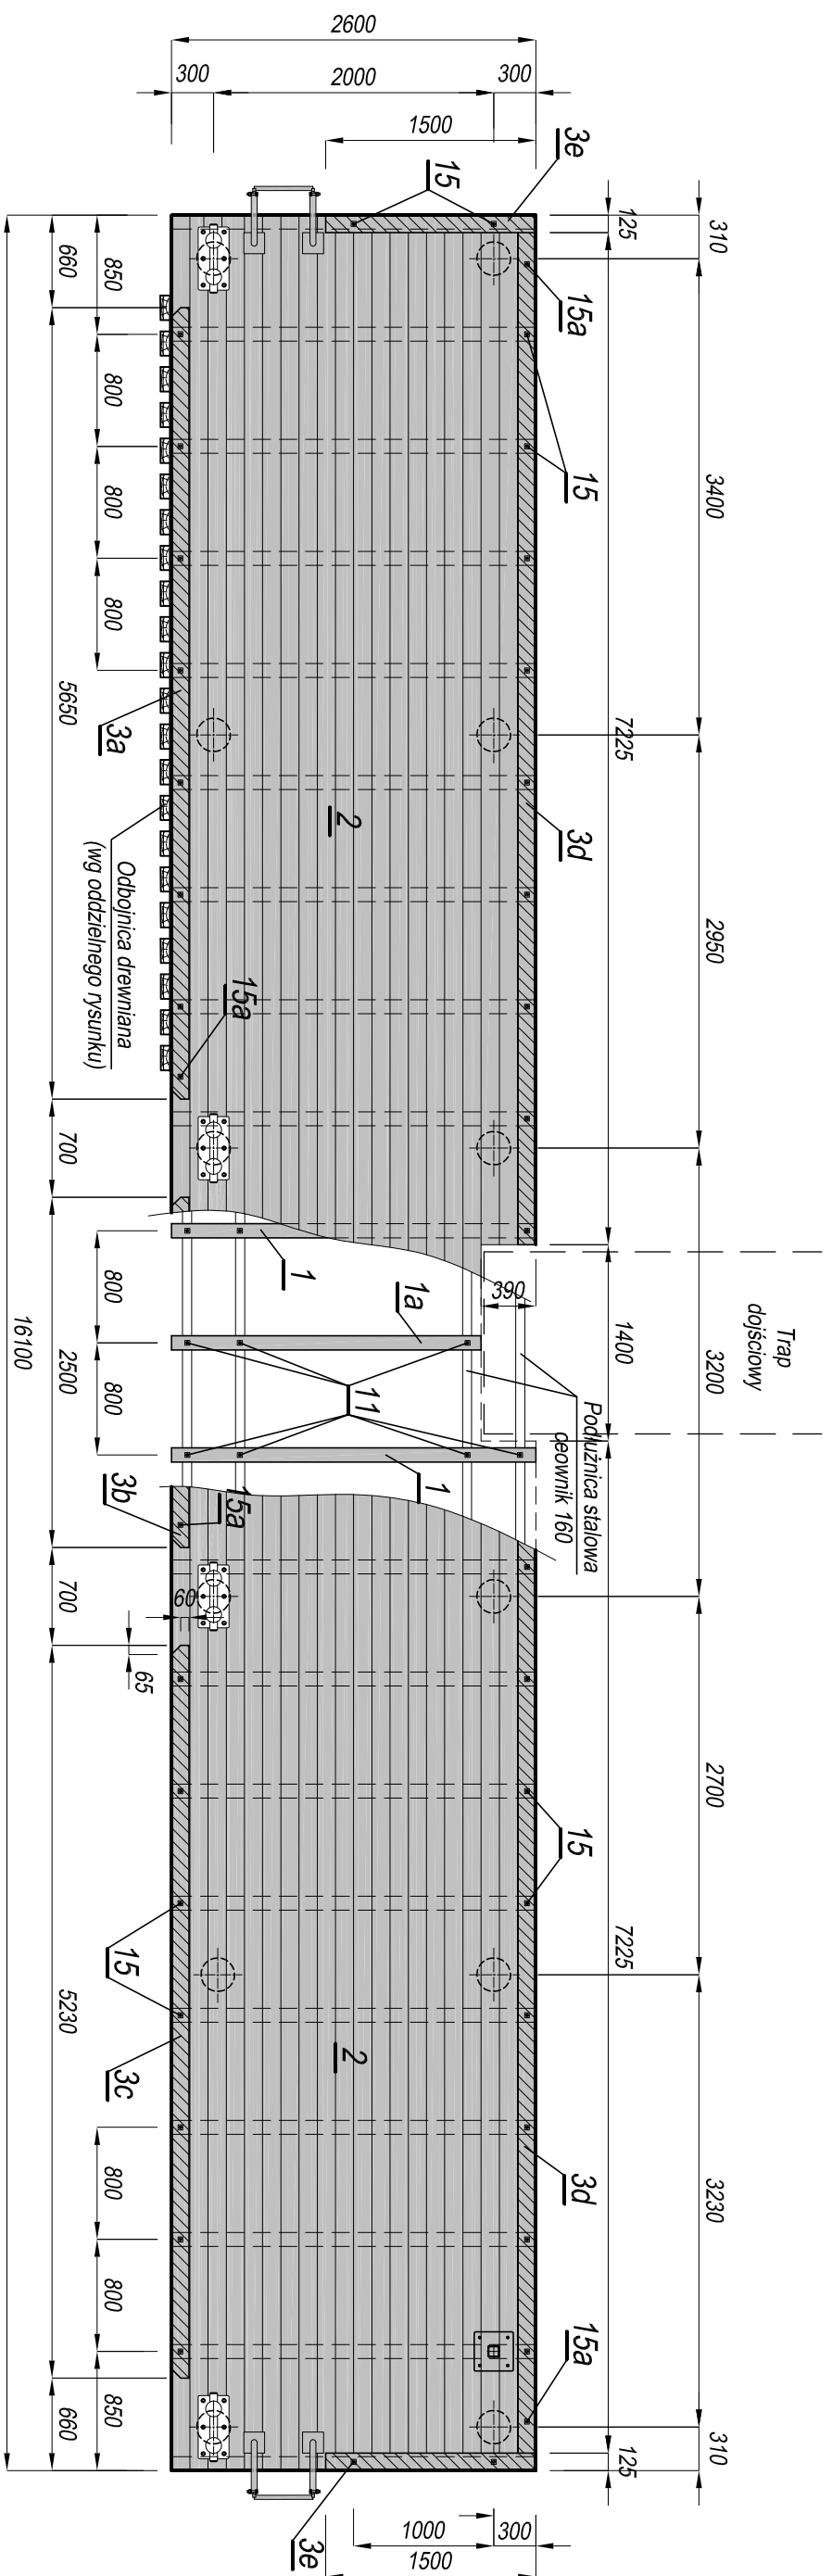

ZESTAWIENIE STALI PROFILOWEJ

na wykonanie pokładu pomostu


Nr	Nazwa i wymiar elementu [mm]	Długość [mm]	Ilość [szt]	jedn.	Masa [kg] 1 szt. ogółem
11	Śruba M-12 x 150 mm		83		0,145
12	Podkładka klinowa do ceowników		83		0,018
13	Podkładka kwadratowa 4 x 3,5 x 3,5 mm		83		0,040
14	Nakrętka M-12		83		0,016
15	Śruba M-16 x 300 mm		41		0,494
16	Podkładka kwadratowa 4 x 40 x 40 mm		90		0,239
17	Nakrętka M-16		45		0,050
RAZEM [kg]:					44,07

ZESTAWIENIE DREWNA NA WYKONANIE POKŁADU POMOSTU

Nr	Nazwa i wymiary elementu (mm)	Długość elementu (mm)	Waga (kg)	Przekrój śr. (mm)	Kształunek całk. (mm)
1	Bełki So - 100x140 mm //	2,60	20	0,0140	0,73
1a	Bełki So - 100x140 mm //	2,21	1	0,0140	0,03
2	Bale So - 50x125 mm //	16,10	20	0,0063	2,03
3a	Bełki So - 125x150 mm //	5,65	1	0,0188	0,11
3b	Bełki So - 125x150 mm //	2,50	1	0,0188	0,05
3c	Bełki So - 125x150 mm //	5,23	1	0,0188	0,10
3d	Bełki So - 125x150 mm //	7,22	2	0,0188	0,27
3d	Bełki So - 125x150 mm //	1,50	2	0,0188	0,06
Razem				[m ²]	3,38


PRZEKRÓJ POPRZECZNY POMOSTU

1:20

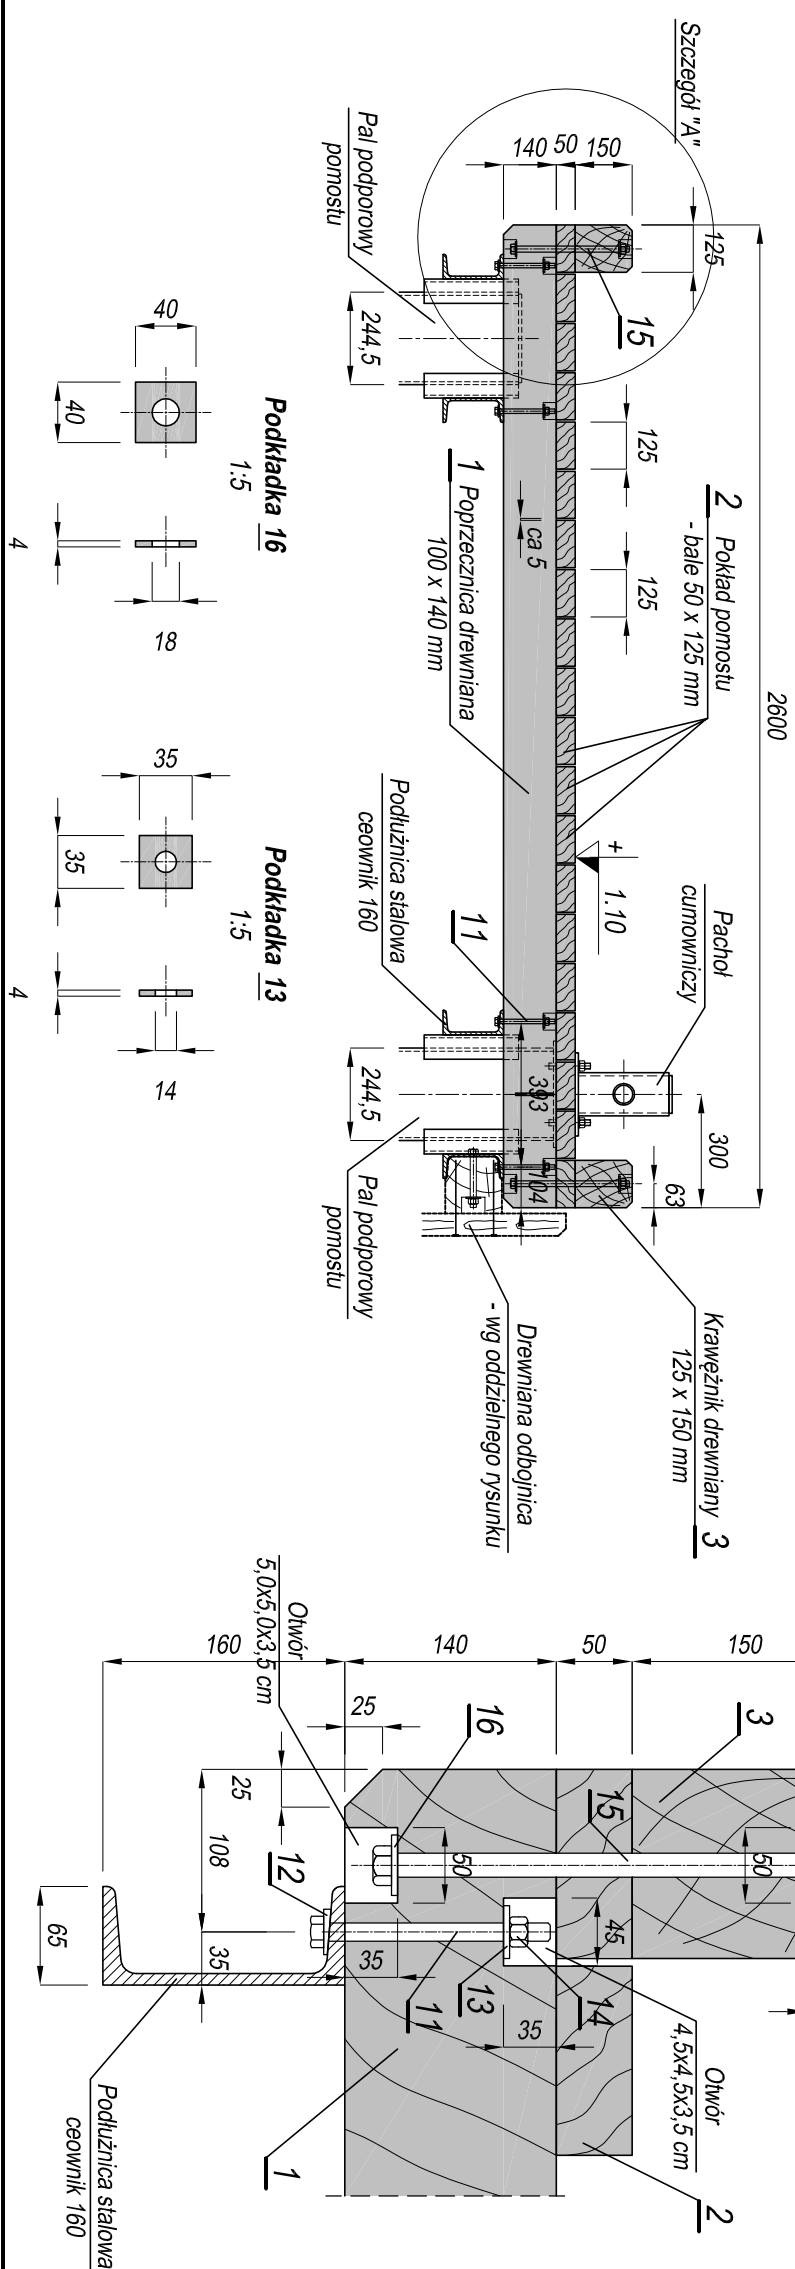

SZCZEGÓŁ "A"

1:5

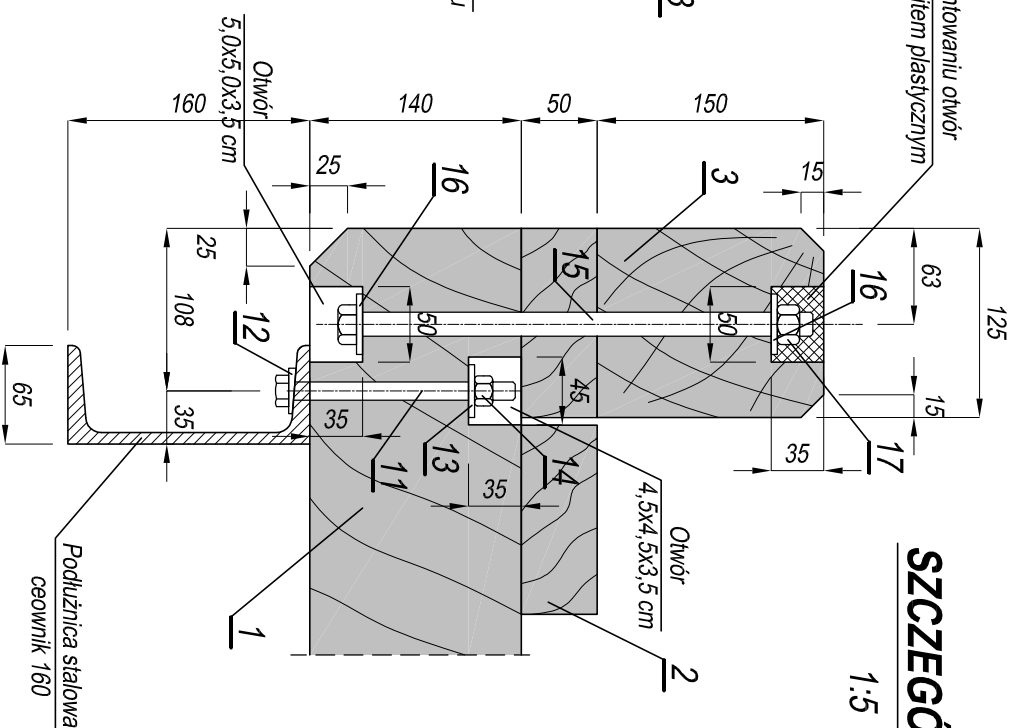

DREWNO KLASY K-27

 PRACOWNIA PROJEKTOWA ul. Zakopiana 30 B/B 80-142 Gdańsk	
Nazwa projektu Dokumentacja techniczna na remont pomostu cumowniczego w przystani żeglarskiej w Sztutowie	Prog. nr 252/12
Nazwa rysunku Rysunek konstrukcyjny pokładu pomostu.	Nr rys. 7
Projektował: mgr inż. Alicja Ossowska upr. nr 4479/G/00	Skala: 1 : 50
Sprawdził: mgr inż. Wojciech Karoluk upr. nr ZOP-JH-630/288/79	Data: 11.2012

- 1) Ręcznie w Układzie Kronszadt.
 - 2) Wymiary na pokładzie podano w milimetrach.
 - 3) Drewno posiadaku należy zabezpieczyć poprzez impregnowanie osiennioną środkami do ochrony drewna narazonego na działanie czynników atmosferycznych i wody (np. Mohrabat Cx-10, lub inny o podobnych właściwościach).
- 4) Wszystkie łączniki stalowe należy zabezpieczyć przez cynkowanie ogniowe o grubości powłoki min. 80 µm.

UWAGI:

PRACOWNIA PROJEKTOWA Wojciech Karolak
ul. Zakopiańska 30 B/6 80-142 Gdańsk

Nazwa projektu	Dokumentacja techniczna na remont pomostu cumowniczego w przystani żeglarskiej w Sztutowie
Przegl. III	252/12

Nazwa
rysunku

nr rys.

7

Rysunek konstrukcyjny

pokładu pomostu.

Projektował:	mgr inż. Miłog Osowska upr. nr 4479/Gd/90	11:50, 1:20
Sprawił:	mgr inż. Wojciech Karolak upr. nr ZGP-II-650/269/79	Data 11.2012