


**PRZĘKRÓJ KONSTRUKCYJNY/uzupełniający/
SKALA 1:50**

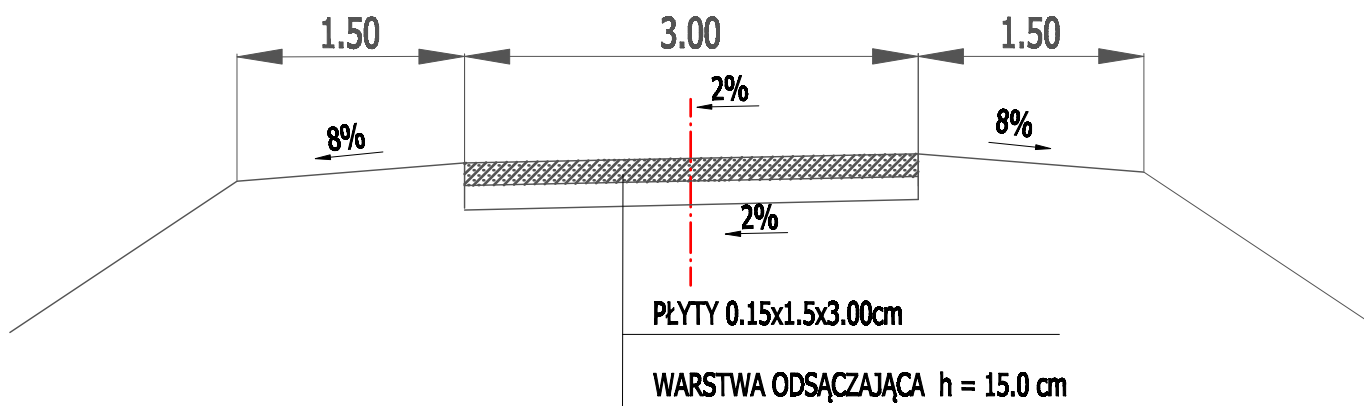

**PROJEKTOWANIE DRÓG I NADZORY
MGR INŻ. ZDZISŁAW PIECHOTA**

82-100 Nowy Dwór Gdański, ul. Warszawska 13/10
tel. 606 904 980

TEMAT	Przebudowa drogi rolniczej dz. nr51 w Groszkowie	
ADRES	Groszkowo, dz. nr 51.obręb Groszkowo, jedn. ewid. Sztutowo	
INWESTOR	Gmina Sztutowo ul. Gdańska 55 82-110 Sztutowo	
PROJEKTANT	mgr inż. Zdzisław Piechota nr upr. 1358/EL/88	
NAZWA RYSUNKU	Przekrój konstrukcyjny	
OPRACOWANIE	Dokumentacja projektowa	
BRANŻA	Drogowa	
SKALA	1:50	Nr rys. 3.1
DATA	Styczeń 2015r	