


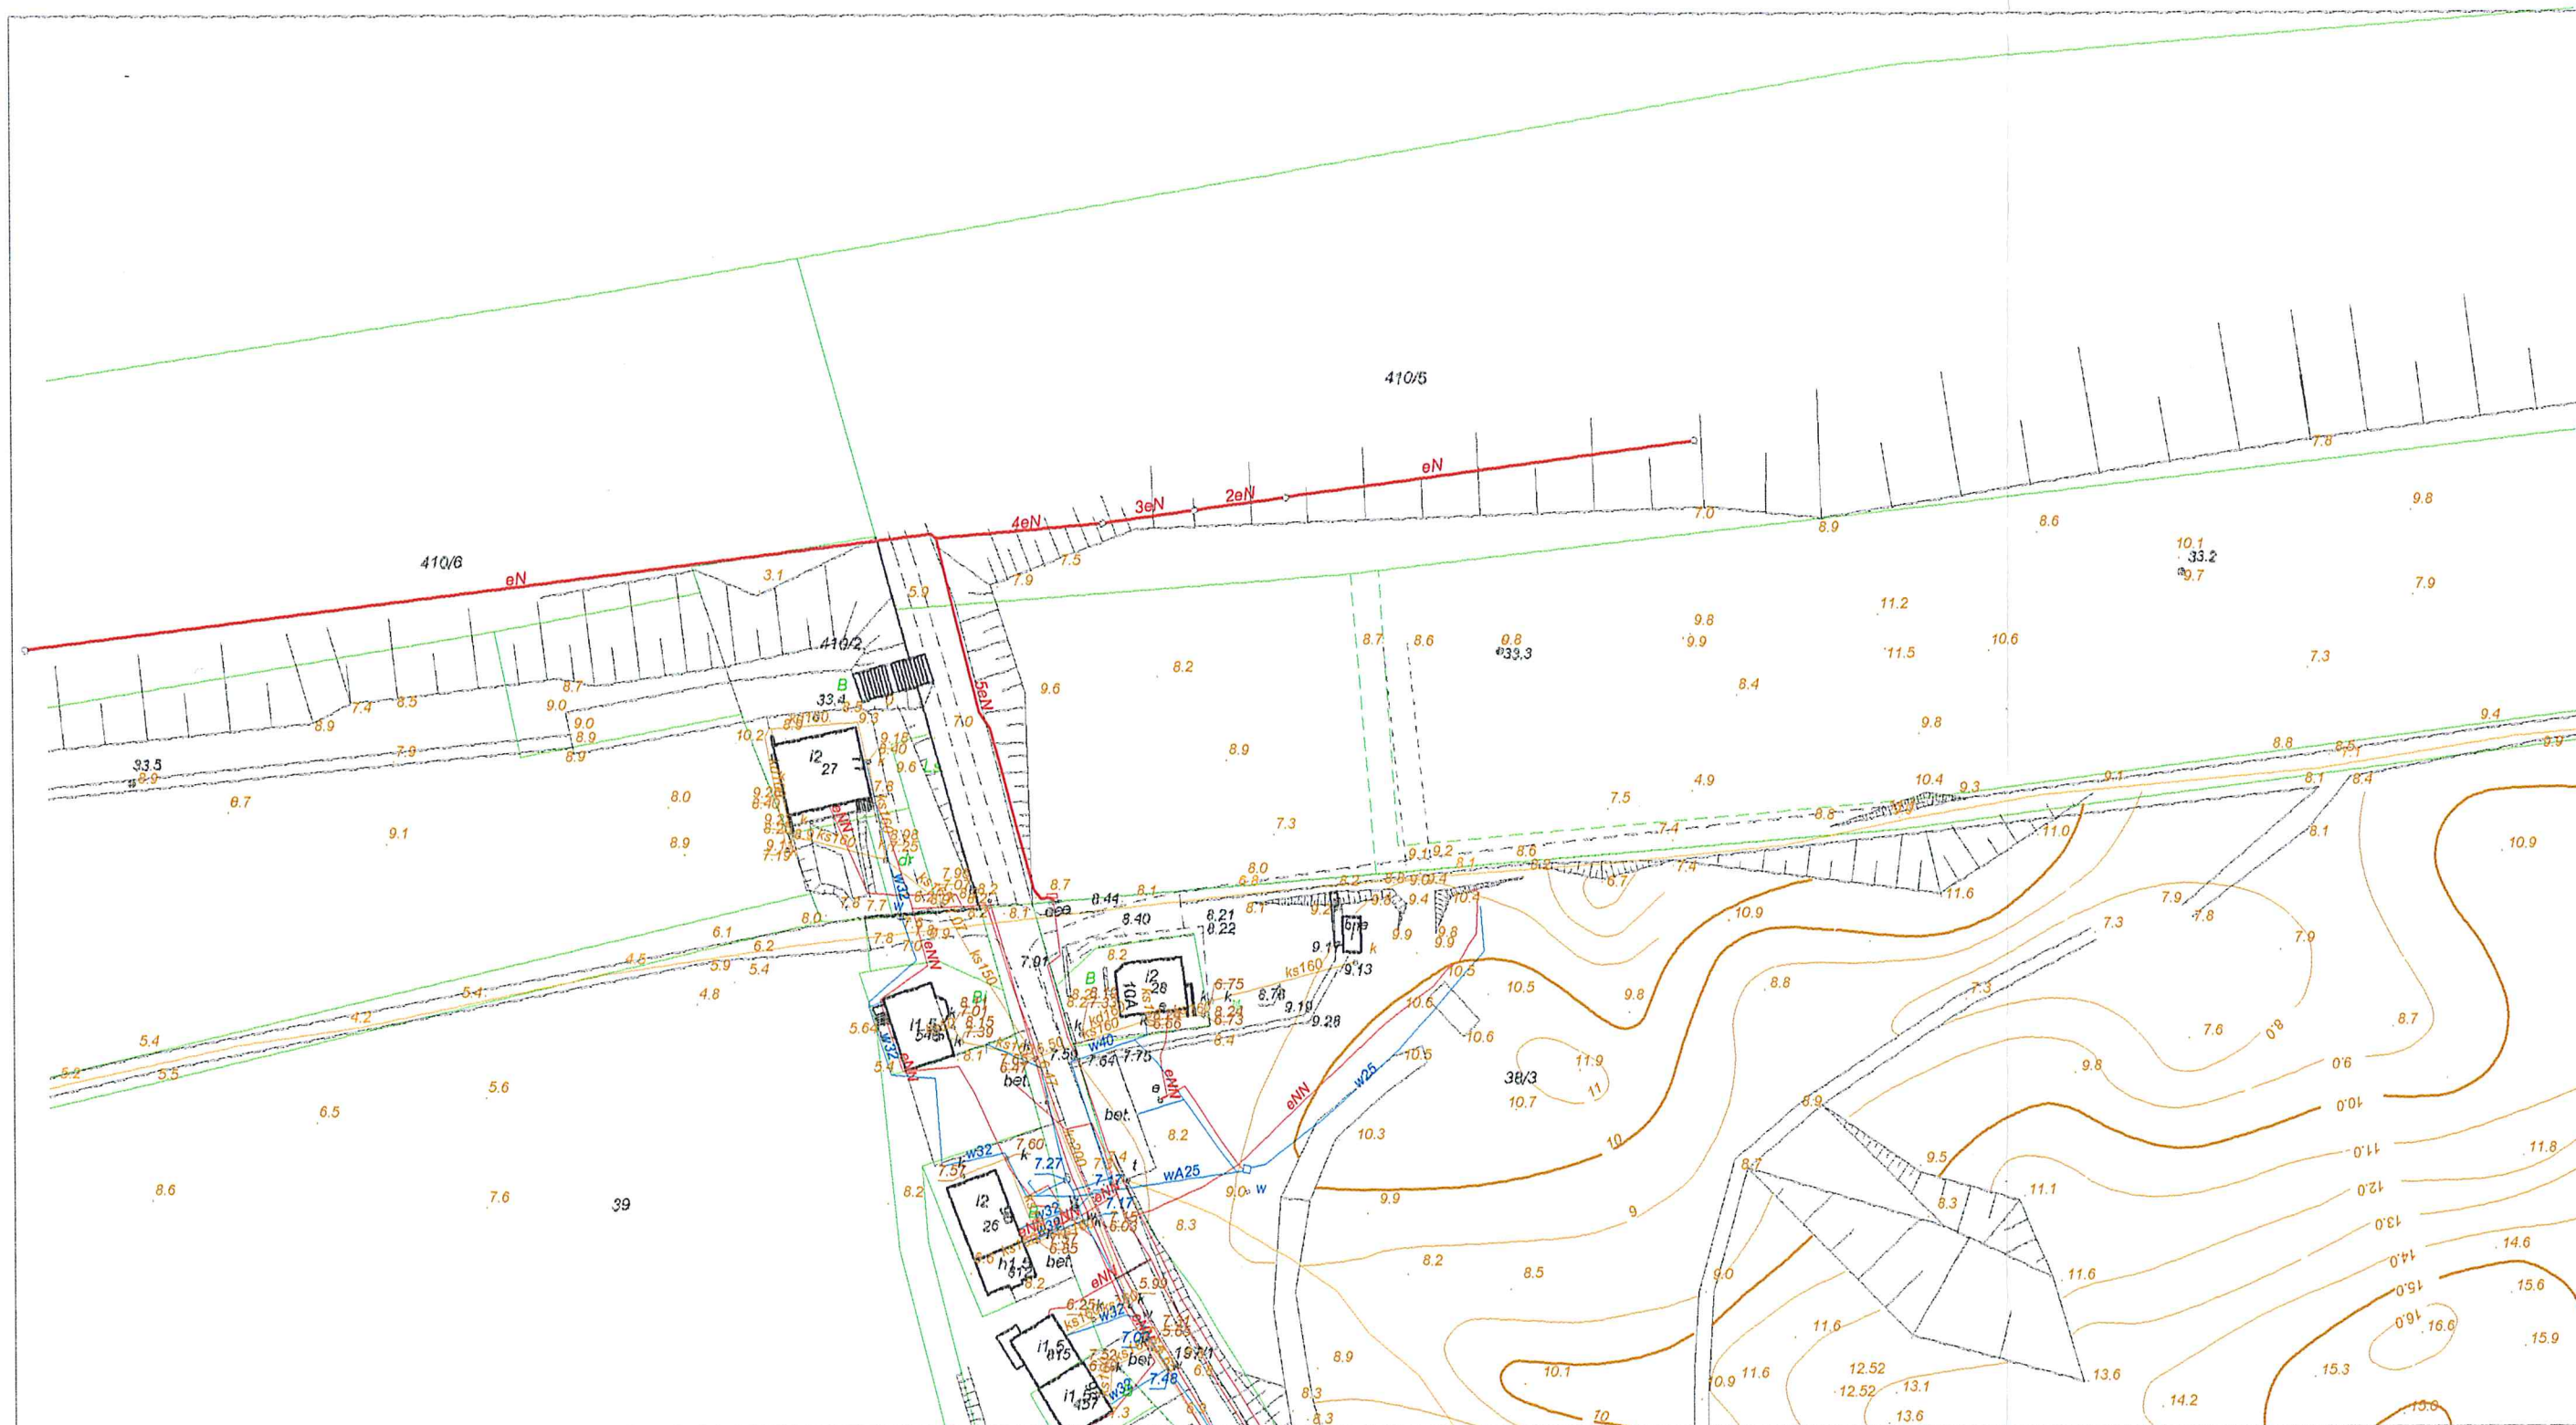

Mapa pomiaru powykonawczego zasilania energetycznego obiektów handlowych
kopia mapy zasadniczej 1:1000

Województwo pomorskie
 Powiat nowodworski
 Gmina Sztutowo
 Obręb Sztutowo
 Działka nr 410/5 i 410/6
 Godło mapy zasadniczej 6.221.30.23.4
 Układ współrzędnych "2000"
 Ks. rob. 37/2012
 KER 832-398/2012
 ZUDP 33/2011 z dnia 2011.03.01

USŁUGI GEODEZYJNO-KARTOGRAFICZNE
 Dariusz Suszek
 82-110 Sztutowo, ul. Kwiatowa 12
 REGON 170295874 NIP 579-105-83-97
 tel. 0 601 465 534

Dariusz Suszek
 GEODETA UPRAWNIONY
 82-110 Sztutowo, ul. Kwiatowa 12
 upr. nr 14858
 wydz. przez Min. Gosp. Przestrz. i Bud.

Niniejsza mapa służy do celów opiniotwórczych i dotyczy pomiaru
 powykonawczego zasilania energetycznego obiektów handlowych.

pomierzona dł. zasilania energetycznego 302 m

Sporządził dnia 31.05.2012 Dariusz Suszek upr 14858

POWIATOWY OŚRODEK DOKUMENTACJI
 GEODEZYJNEJ I KARTOGRAFICZNEJ
 w Nowym Dworze Gdańskim

Wyskazanym na niniejszej mapie stan uzbrojenia terenu zostały
 zidentyfikowane, a dokumenty powstałe w wyniku inwentaryzacji przyległy
 do państwowego zasobu geodezyjnego i kartograficznego

w dniu z zaopiniowaniem pod nr 584/11
 przed użyciem terenu realizowanego została zgodnie z załącznikiem
 zgodnym z art. 17 ust. 1 ustawy z dnia 17.03.2011 r. o geodezji
 33/11 2011.03.01 upr. Suszek

2012.06.05
 w Nowym Dworze Gdańskim, dnia Instytut Geodezji i Kartografii
 (podpis, stempel, data)