PRZEKROJE POPRZECZNE
ETAP II

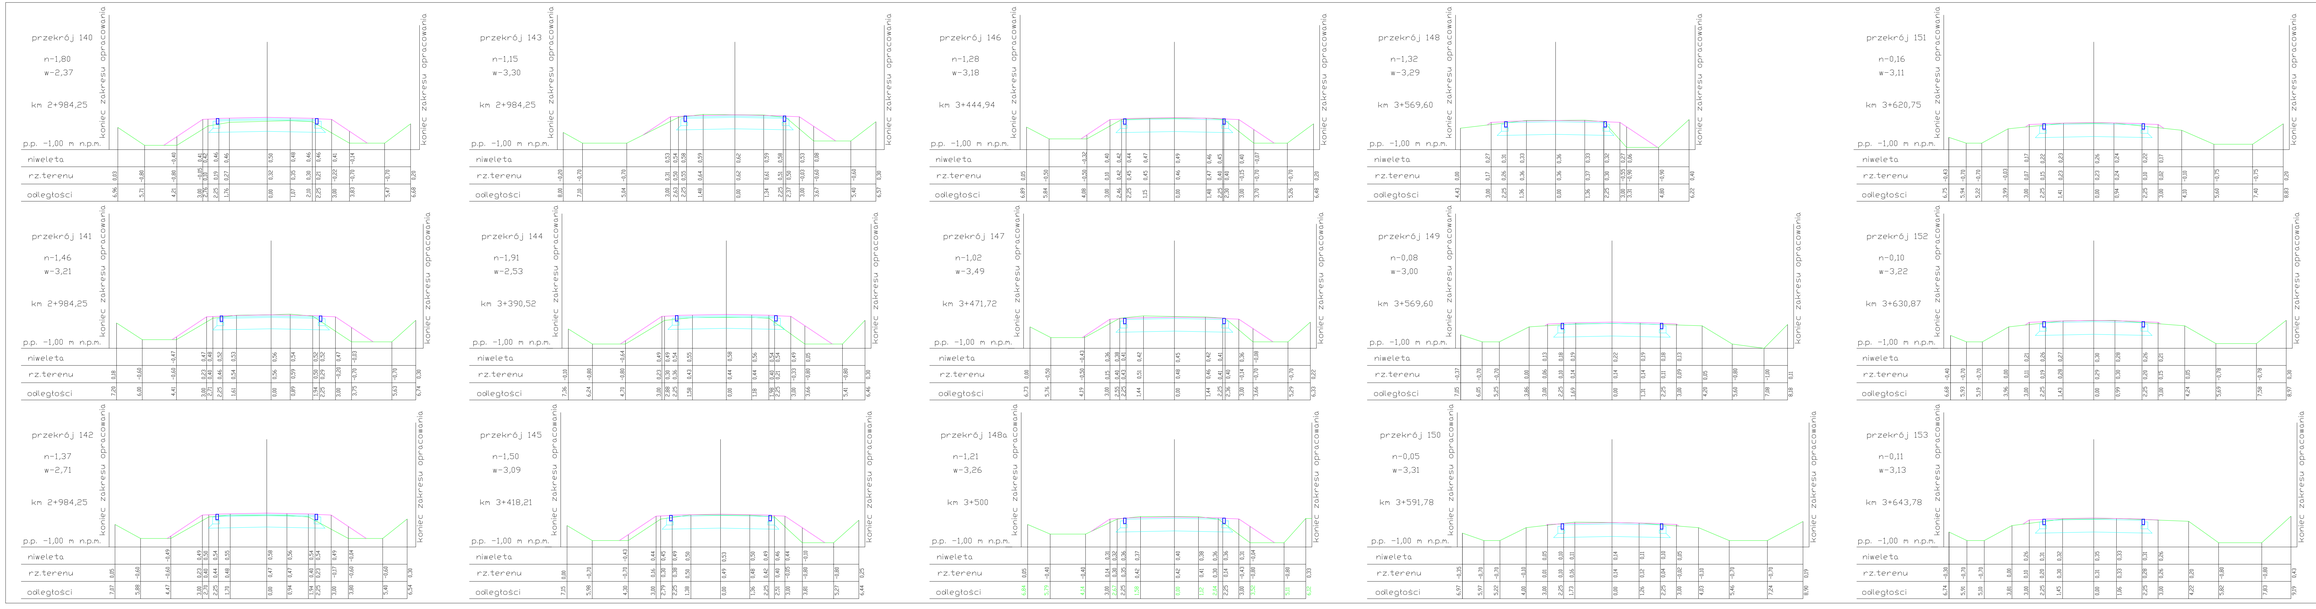

HYDRO-TERM
BIURO PROJEKTOWO-INWESTYCYJNE
ul. Gdańska 56, 82-110 Sztutowo tel./fax (0-55) 2712141 e-mail: biuro@hydro-term.com.pl NIP 5170-101-25

PRZEKROJE POPRZECZNE

Projekt: Budowa drogi gminnej nr 180004, ulicznej Sztutowska Kąpa - Gronowo Pierwsze, wraz z przebudową infrastruktury technicznej,	Branża: DROGOWA	Data: 06.2015r.	
	Projektant: mgr inż. Dariusz Kołodziejczyk	Podpis:	Skala: 1:100
Lokalizacja: Sztutowo, drogi gminne nr 180004 na dz. nr 1/1, 1/2, 1/3, 1/40,