STAROSTA NOWODWORSKI
ul. gen. Władysława Sikorskiego 23
82-100 Nowy Dwór Gdański

poziom por. -5,00 m n.p.m.
Węzeł
Rzędna terenu [m n.p.m.]
Rzędna osi rury [m n.p.m.]
Zagłębienie [m]
Materiał,Średnica/Spadek [%]
Długość [m]
Odległość [m]
Kąt załamania [°]
Hektometr
Pw1
w1
z
h1
Pz1
nwz1
Pz2
nwz2
Pz3
Pz4
nwz3
Pz5
nwz4
Pz6
nwz5
Pz7
nwz6
w2
Pz8
Pz9
Pz10
nwz7
nwz8
Pz11
Pz12
nwz9
Pz13
Pz14
Pz15
w3
Pz16
nwz10
nwz11
nwz12
nwz13
nwz14
nwz15
Pz17
nwz16
Pz18
nwz17
Pz19
nwz18
nwz19
nwz20
Pz20
Pz21
h2
Pz22
Pz23
Pz24
Pz25
w4
rur1
zas1
hyd2
h3
hyd3
PE110
PE90
PE63
PE40

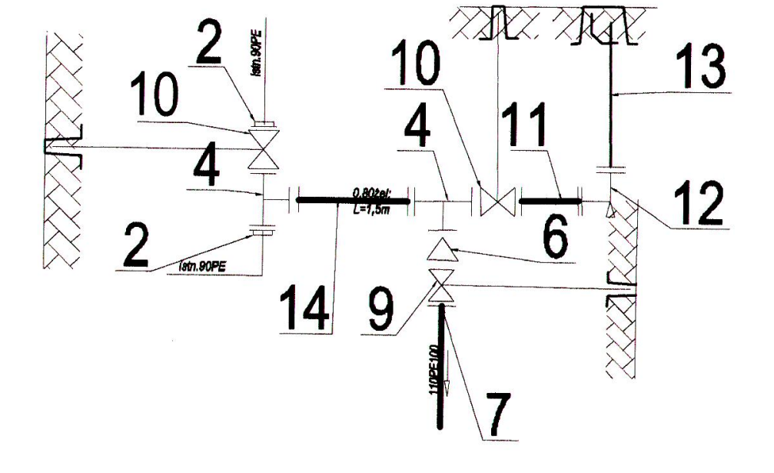
2
10
4
2
14
9
10
4
11
6
13
12
7

WĘZEŁ Pw1 - w1

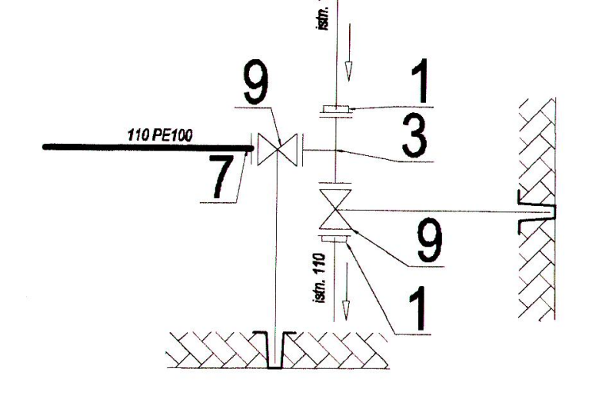
9
7
1
3
9
1
110 PE100

WĘZEŁ w3

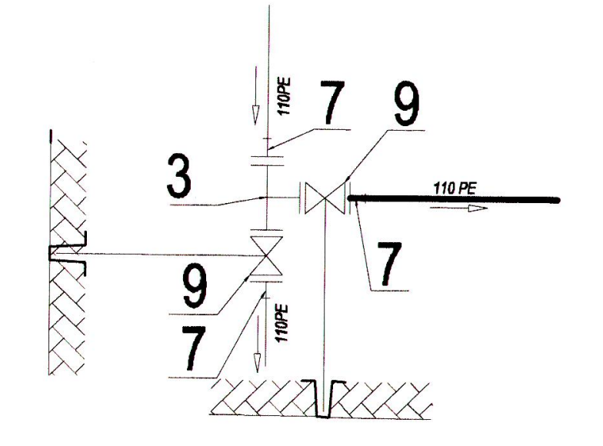
3
9
7
7
9
110 PE

WĘZEŁ w2

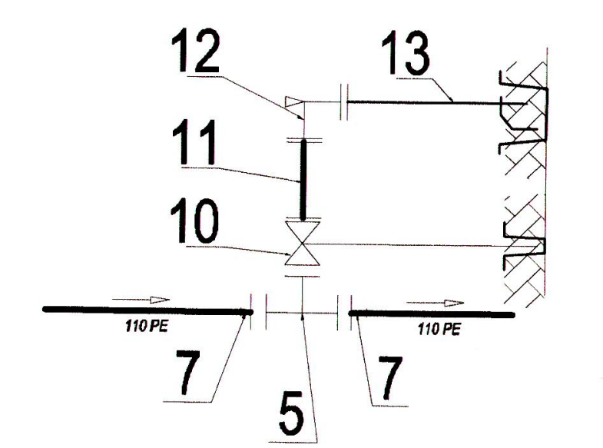
12
13
11
10
7
5
7
110 PE

WĘZEŁ h2

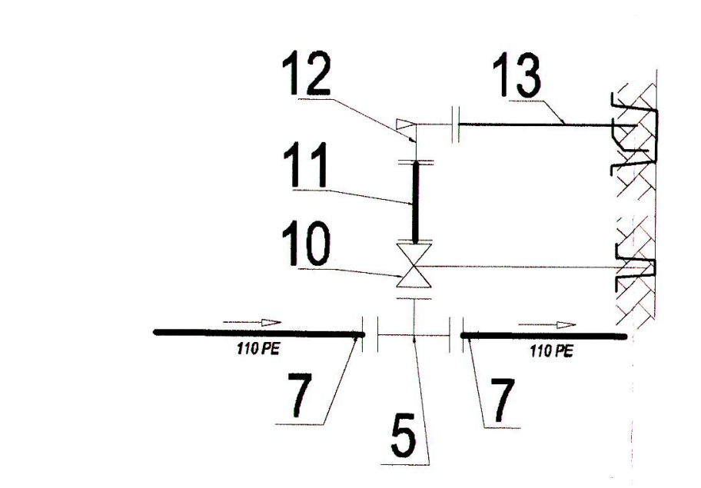
12
13
11
10
7
5
7
110 PE

WĘZEŁ h3

 
9
7
1
3
9
1
110 PE100

WĘZEŁ w4

Oznaczenia :

1 - Łącznik rurowo-kołnierzowy dn 100/110
2 - Łącznik rurowo-kołnierzowy dn 80/90
3 - Trójnik 100/100
4 - Trójnik 80/80
5 - Trójnik red. 100/80
6 - Zwężka kołnierz. dn100/80
7 - Tuleja kołnierzowa 110 PE + kołnierz dn100
8 - Tuleja kołnierzowa 90 PE + kołnierz dn 80
9 - Zasuwa dn 100 kołnierz.
10 - Zasuwa dn 80 kołnierz.
11 - Prostka kołnierzowa dn 80 żel; L= 300 mm
12 - Kolano ze stopką żel. dn 80
13 - Hydrant podziemny żel. dn 80
14 - Prostka kołnierzowa dn 80 żel; L= 1500 mm

inż Henryk Łowicki ul. Sosnowa 32, 83-010 Rotmanka NIP: 584 146 95 77, Regon 220903631	004-11
INWESTOR: Gmina Sztutowo 82-110 Sztutowo, ul. Gdańska 55	SKALA 1:100/250
INWESTYCJA: Budowa drogi gminnej nr 1800 32G ul.Sportowej i drogi gminnej nr 180036G ul.Okrężnej w Sztutowie wraz z przebudową infrastruktury technicznej	NR RYS. 2
PROFIL SIECI WODOCIĄGOWEJ WRAZ Z PRZYŁĄCZAMI	DATA 10.2011
PROJEKTANT: inż. Henryk Łowicki upr. nr 3568/Gd/88	
ASYSTENT PROJ: Joanna Troka	
SPRAWDZAJĄCY: mgr inż. Janusz Rogacewicz upr. nr 310/El/80	

-17-