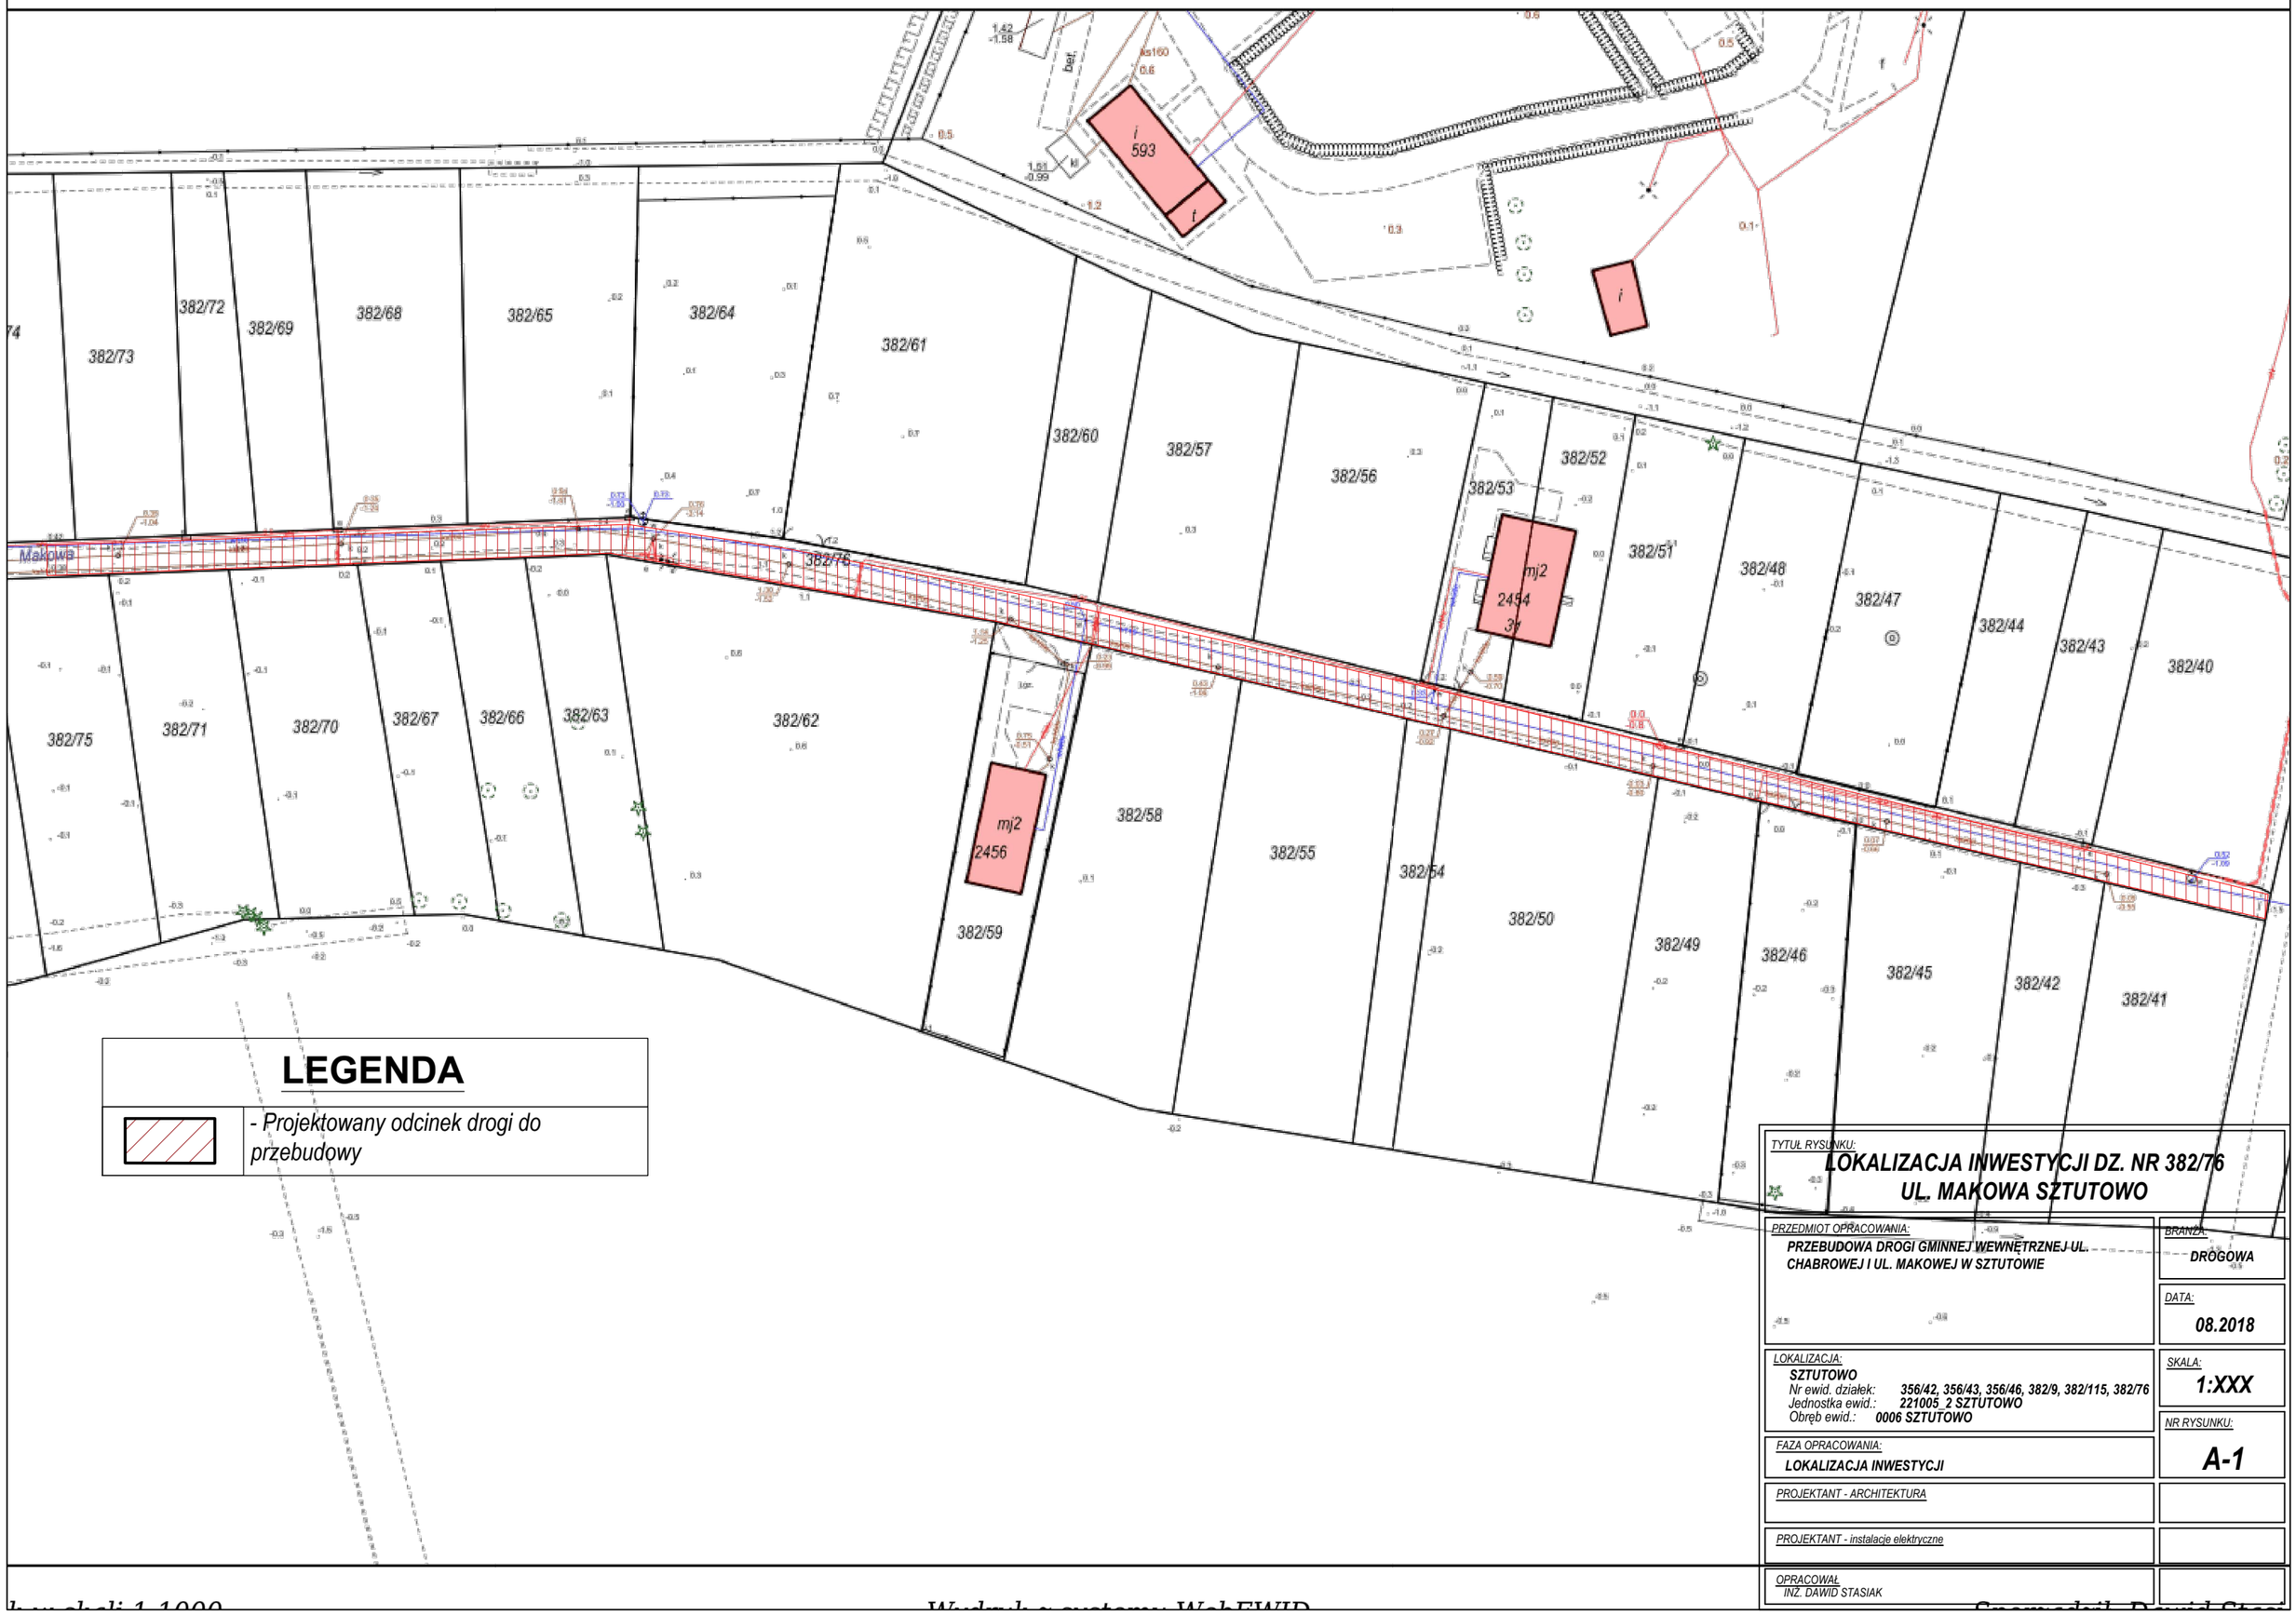

TYTUŁ RYSUNKU:
LOKALIZACJA INWESTYCJI DZ. NR 382/76 UL. MAKOWA SZTUTOWO

PRZEDMIOT OPRACOWANIA:
PRZEBUDOWA DROGI GMINNEJ WEWNĘTRZNEJ UL. CHABROWEJ I UL. MAKOWEJ W SZTUTOWIE

BRANŻA:
DROGOWA

DATA:
08.2018

LOKALIZACJA:
SZTUTOWO
Nr ewid. działek: **356/42, 356/43, 356/46, 382/9, 382/115, 382/76**
Jednostka ewid.: **221005_2 SZTUTOWO**
Obręb ewid.: **0006 SZTUTOWO**

SKALA:
1:XXX

NR RYSUNKU:
A-1

FAZA OPRACOWANIA:
LOKALIZACJA INWESTYCJI

PROJEKTANT - ARCHITEKTURA

PROJEKTANT - instalacje elektryczne

OPRACOWAŁ
INŻ. DAWID STASIAK