


Załącznik Nr 1
do Uchwały Nr
Rady Gminy Sztutowo
z dniar.

Miejscowy plan zagospodarowania przestrzennego
dla ścieżki rowerowej w północno-zachodniej części wsi Sztutowo

Skala 1 : 2 000

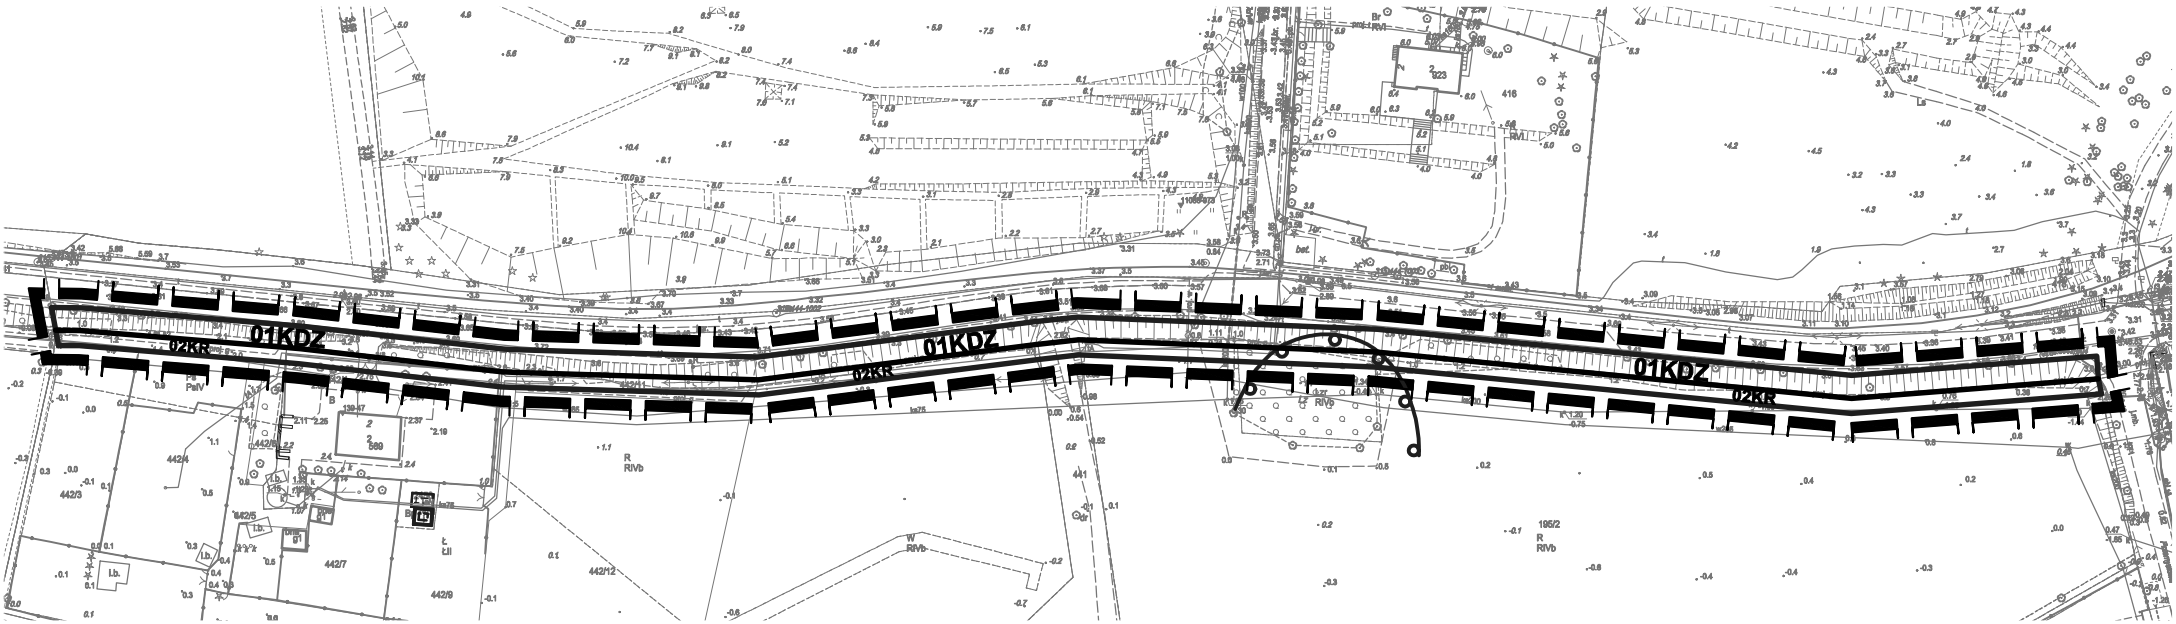

LEGENDA:

granica opracowania planu


linie rozgraniczające tereny o różnym przeznaczeniu lub różnych zasadach zagospodarowania

strefa ochrony konserwatorskiej stanowiska archeologicznego

KDZ teren publicznej drogi zbiorczej

KR teren drogi rowerowej

Studium uwarunkowań i kierunków zagospodarowania przestrzennego gminy Sztutowo skala 1:10 000

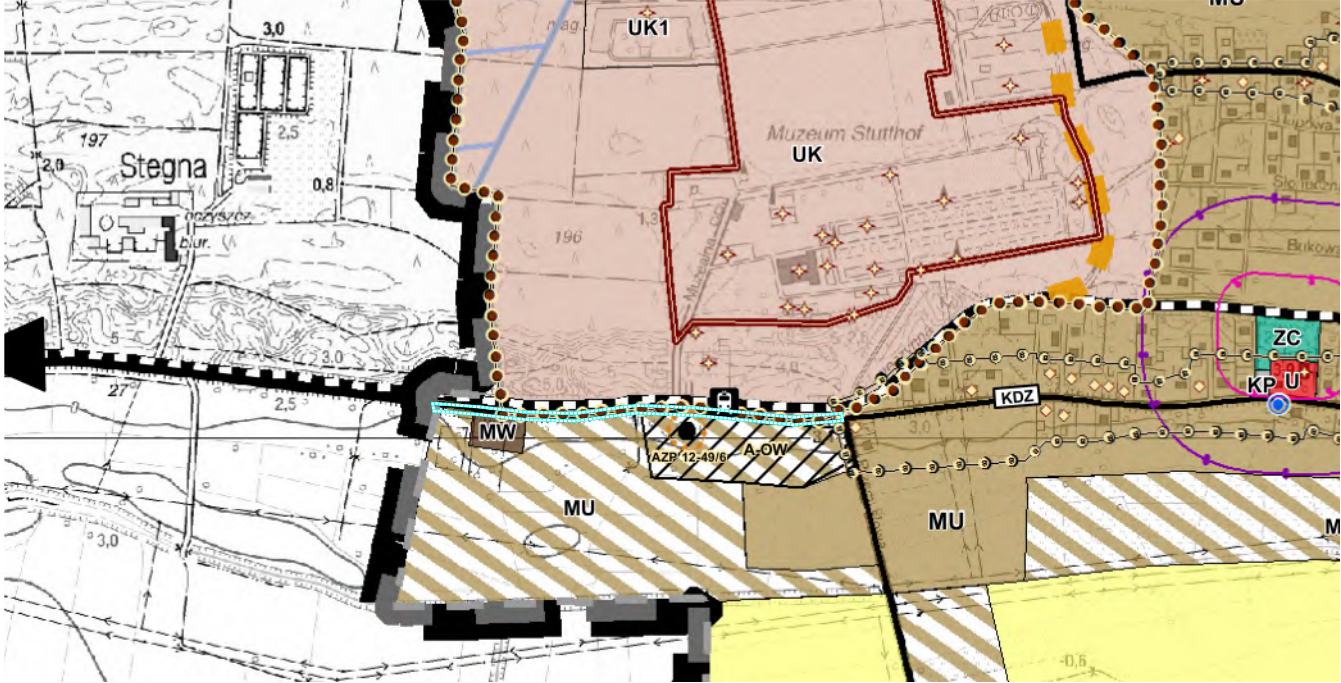


LEGENDA

OCHRONA ŚRODOWISKA KULTUROWEGO

- △ stanowiska archeologiczne wraz z oznaczeniem
- strefa ochrony stanowiska archeologicznego
- ▨ granice stref archeologicznych

KOMUNIKACJA ISTNIEJĄCA I PLANOWANA

- KDZ — drogi zbiorcze Z

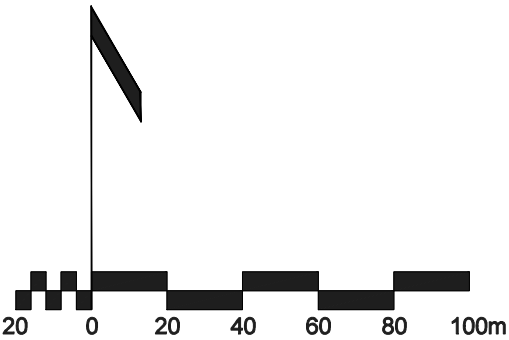

STUDIO DZ Daniel Załuski

80-283 Gdańsk, ul. Potokowa 38, tel. 607 08 23 59 studiodz@studiodz.com.pl

Miejscowy plan zagospodarowania przestrzennego dla ścieżki rowerowej w północno-zachodniej części wsi Sztutowo			
ZLECENIODAWCA WÓJT GMINY SZTUTOWO	GŁÓWNY PROJEKTANT	dr hab. inż. arch. Daniel Załuski, prof. PG upr. urb. nr 1504, POIU nr G-012/2002	
	WSPÓLPROJEKTANT	mgr inż. arch. Agnieszka Durejko POIU nr G-316/2014	
	WSPÓLPROJEKTANT	mgr inż. arch. Joanna Sówka-Sowińska POIU nr G-315/2014	
	WSPÓLPROJEKTANT	mgr inż. Dawid Guze	